


兵庫縣

姫路城天守貳階北面中央南北断面圖

縮尺拾分之二

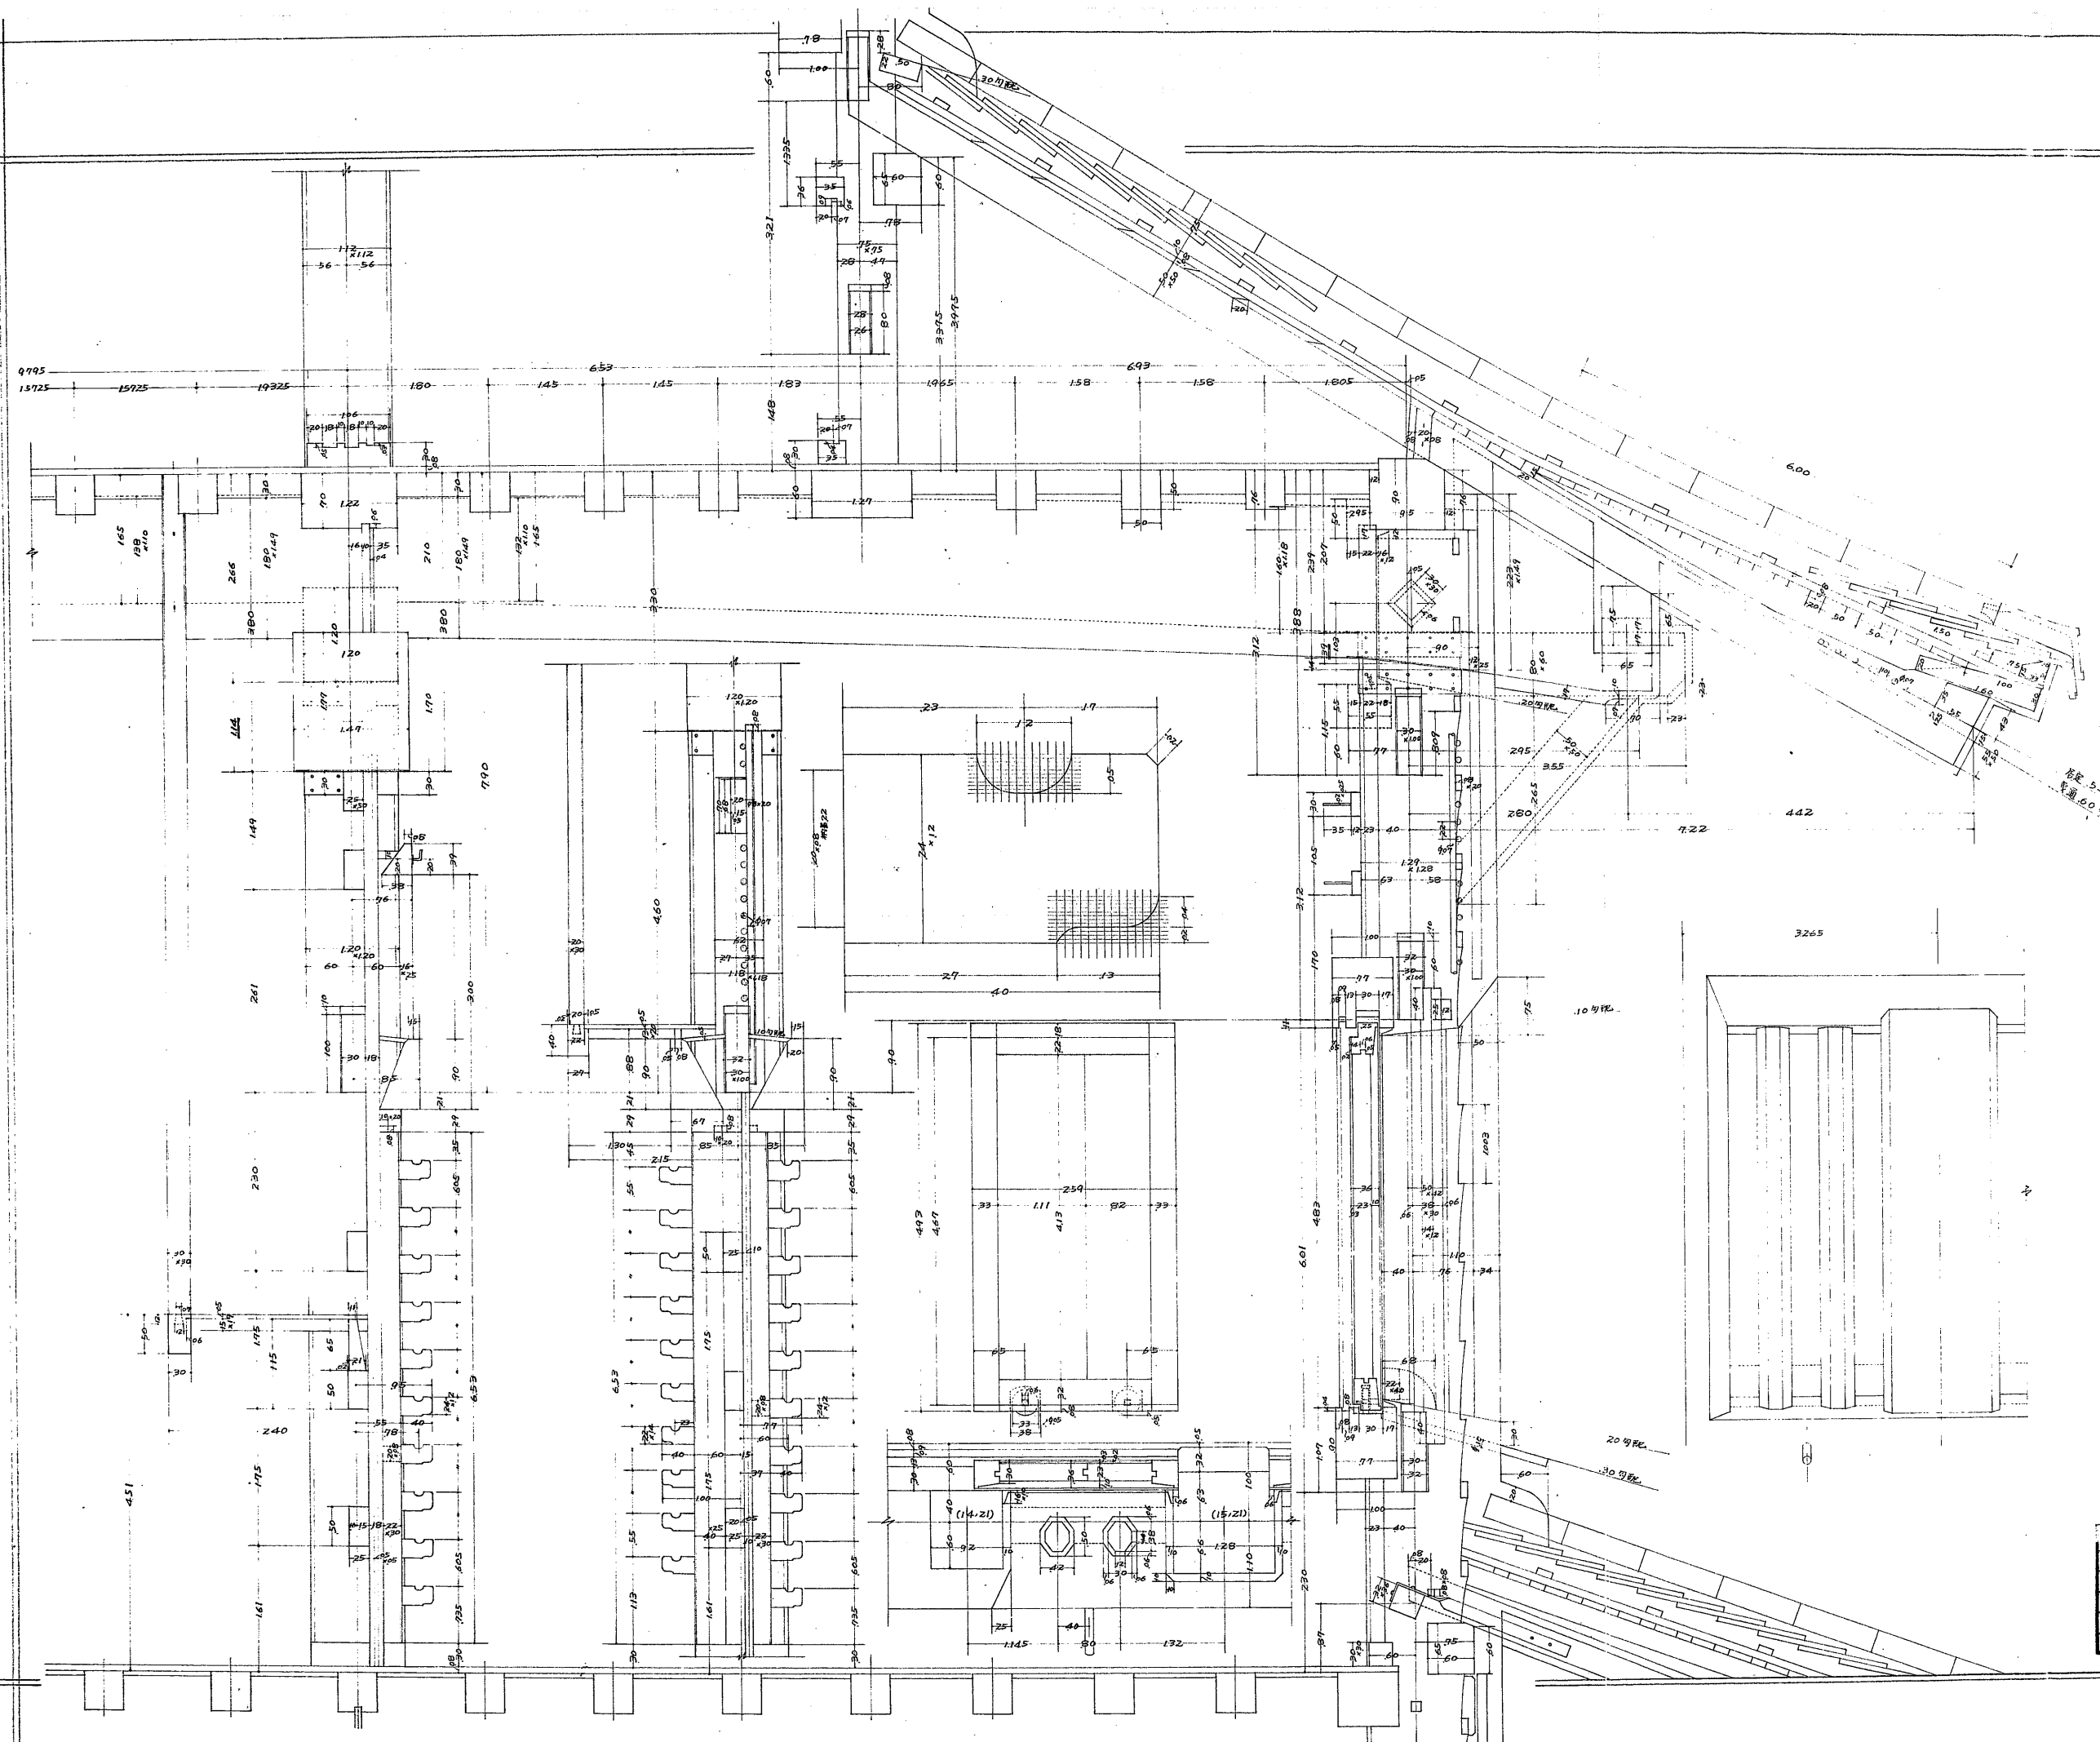

圖名	兵庫縣
縮尺	拾分之二
監督者	川島兼一
製圖者	川島兼一
製圖年月日	33年6月
番	第28号