


兵庫縣

姫路城天守地階北面中央南北断面圖

縮尺拾分之二

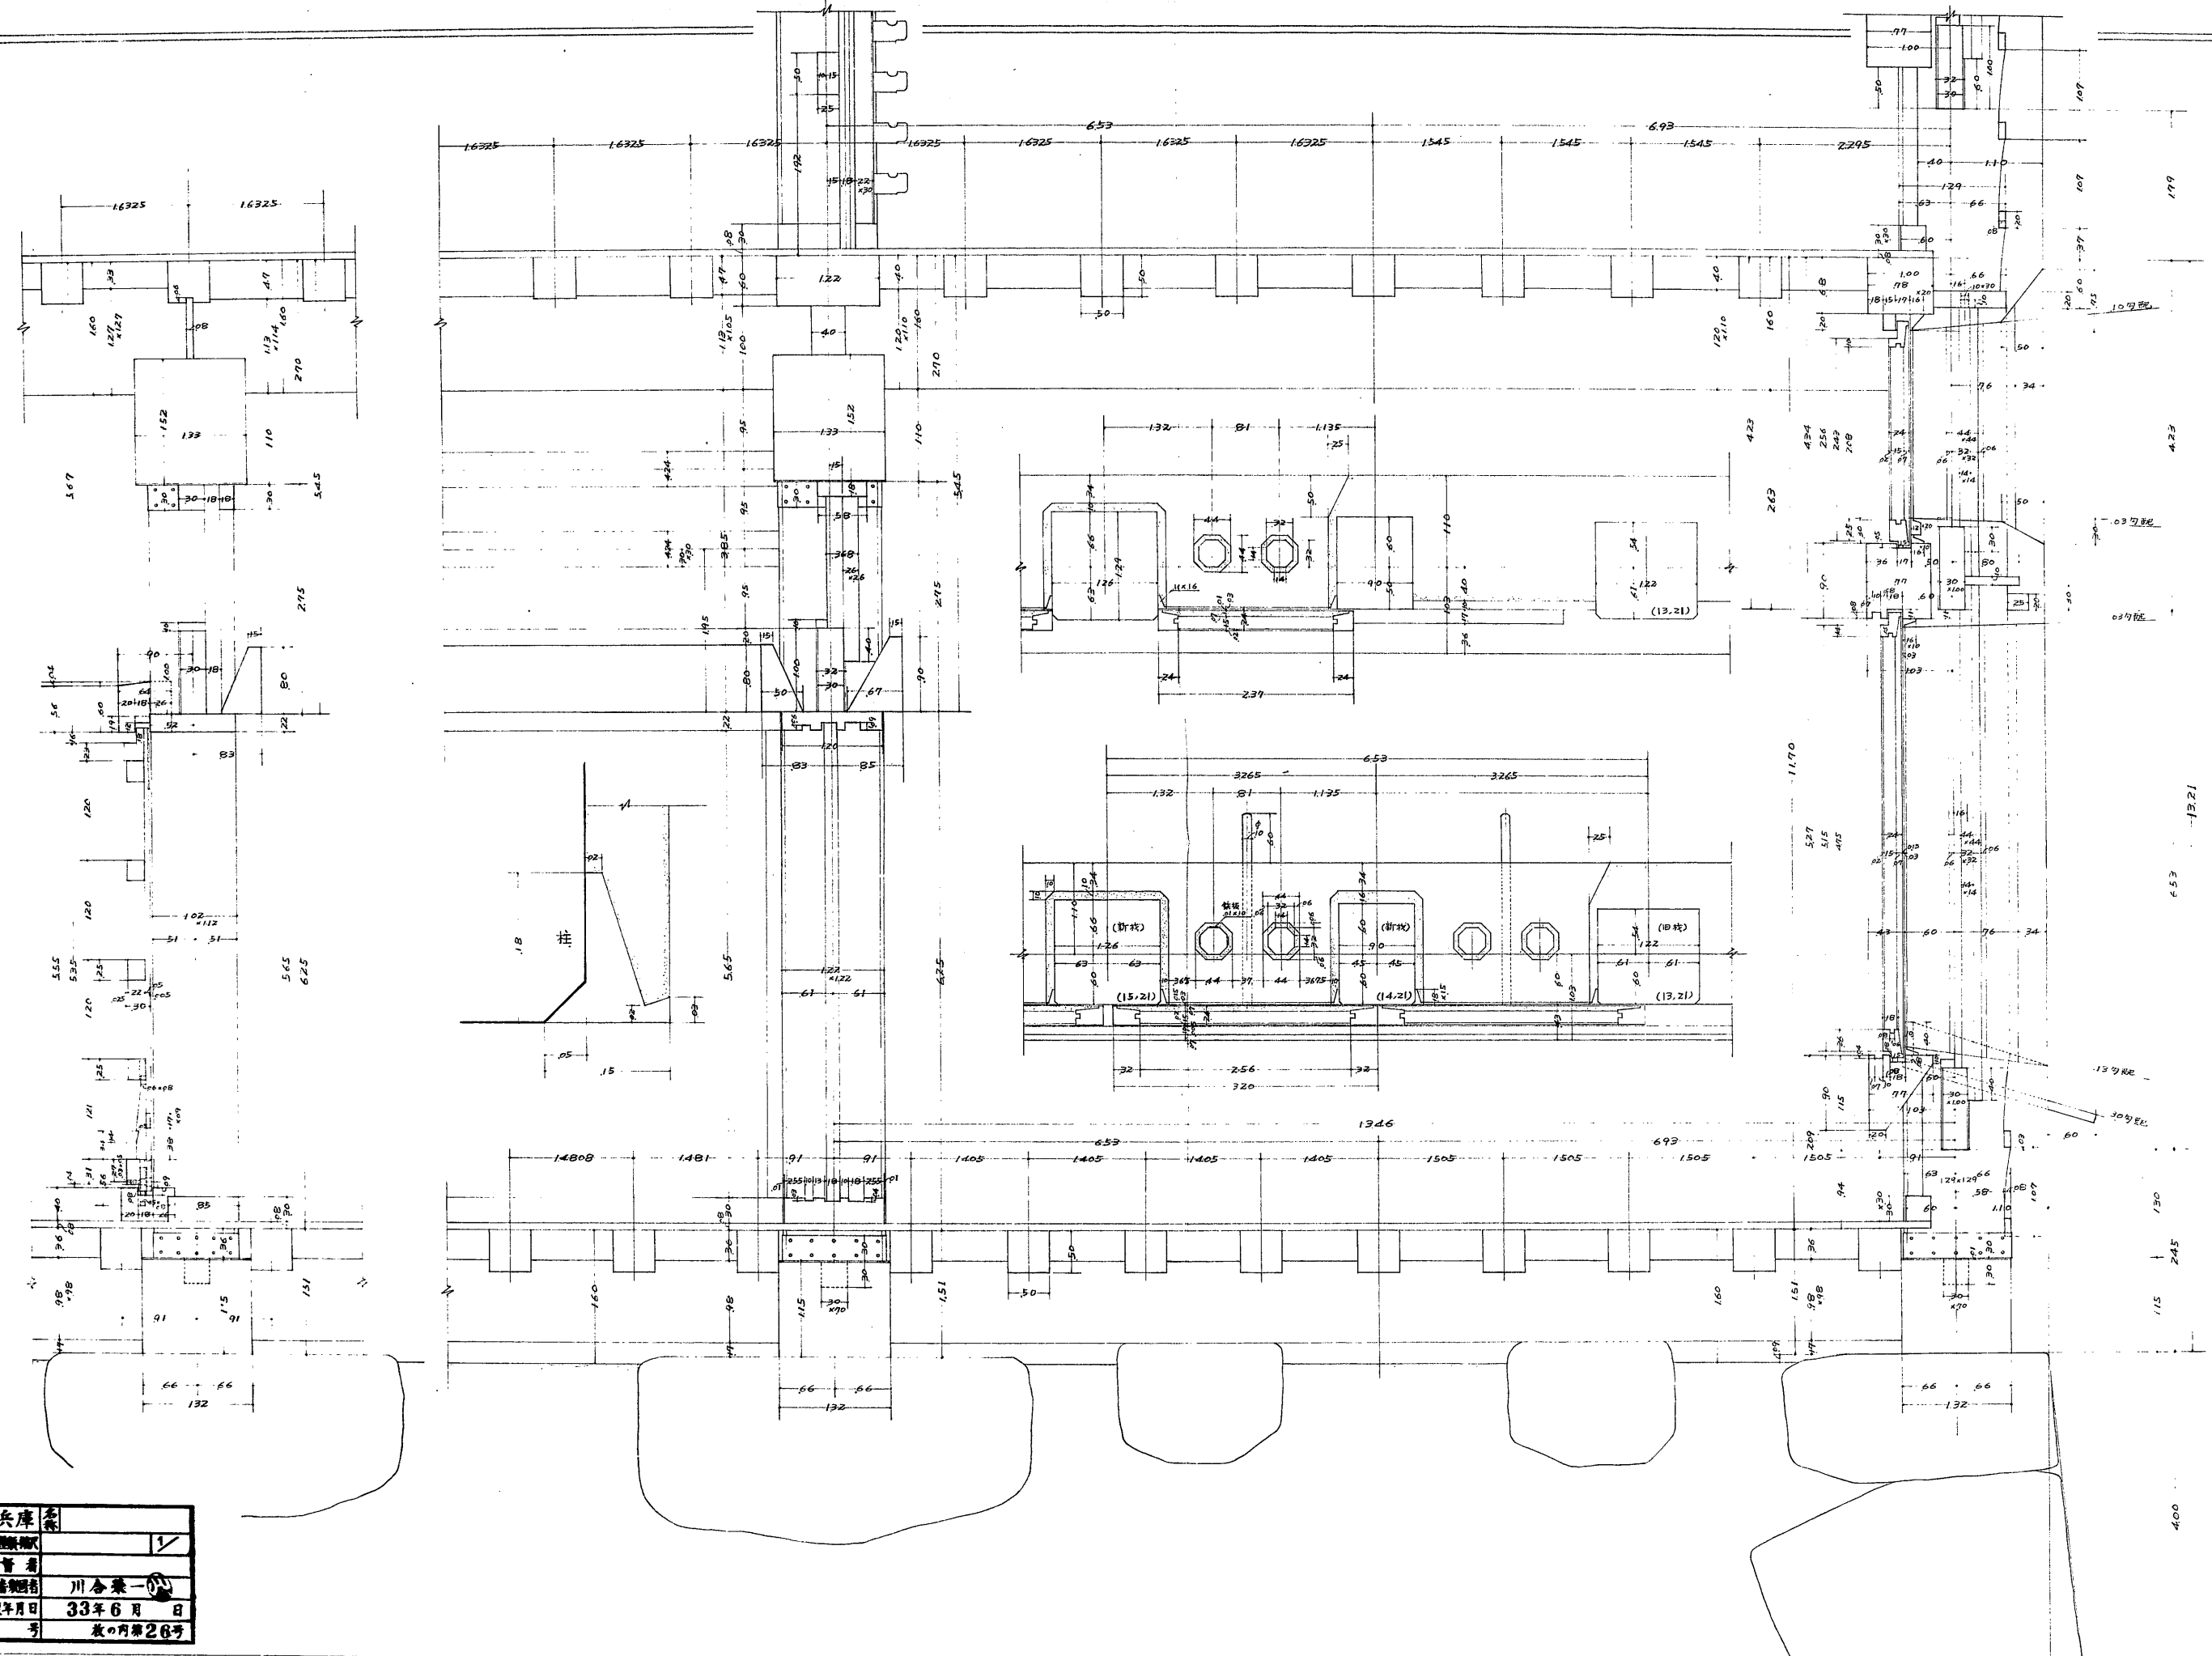

兵庫縣	表
所屬機關	1
監督者	
次第番號	川合榮一
圖說年月日	33年6月8日
番號	表の内第28号