(55)-402

兵庫縣

姫路城天守地階南面中央南北断面圖

縮尺 拾分之壹

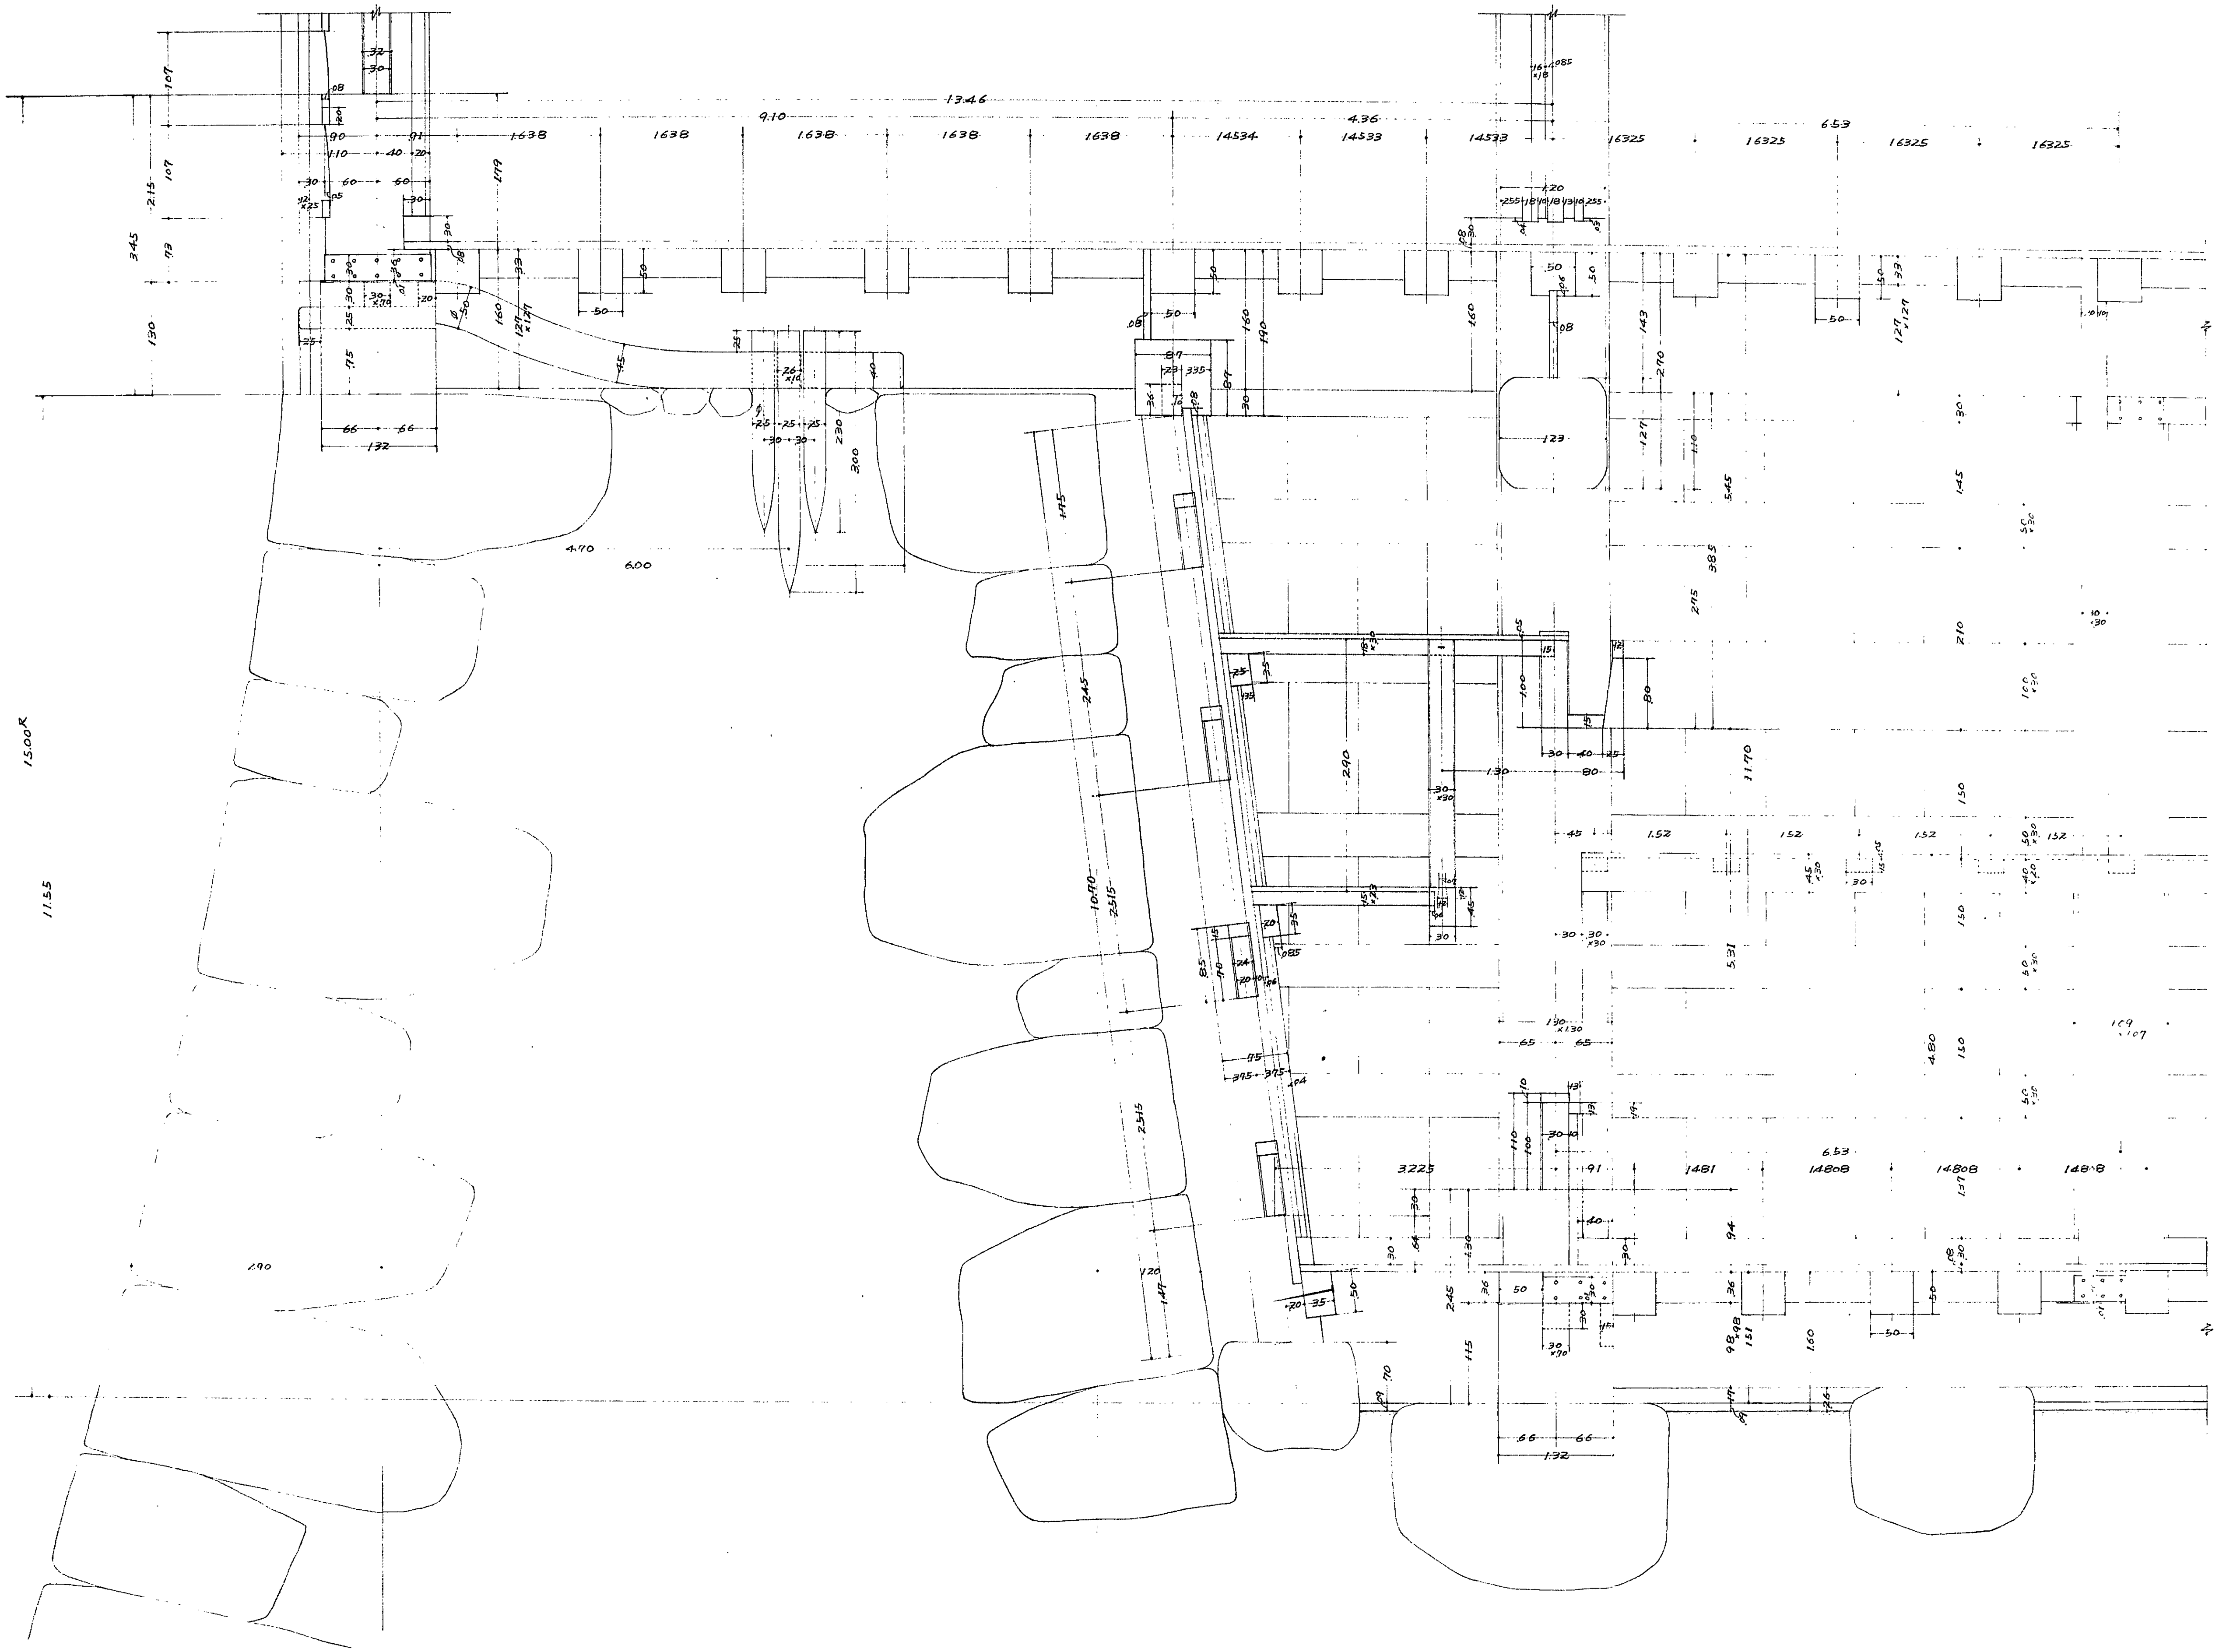

兵庫	名称	
図面種類・縮尺		1/
監督者		
実測者・製図者	川合榮一 (印)	
調製年月日	33年5月 日	
番号	枚の内第22号	

禁転載　姫路市立城郭研究室