(75)-203

兵庫縣

姫路城天守貳階南面中央南北斷面圖

縮尺 拾分之壹

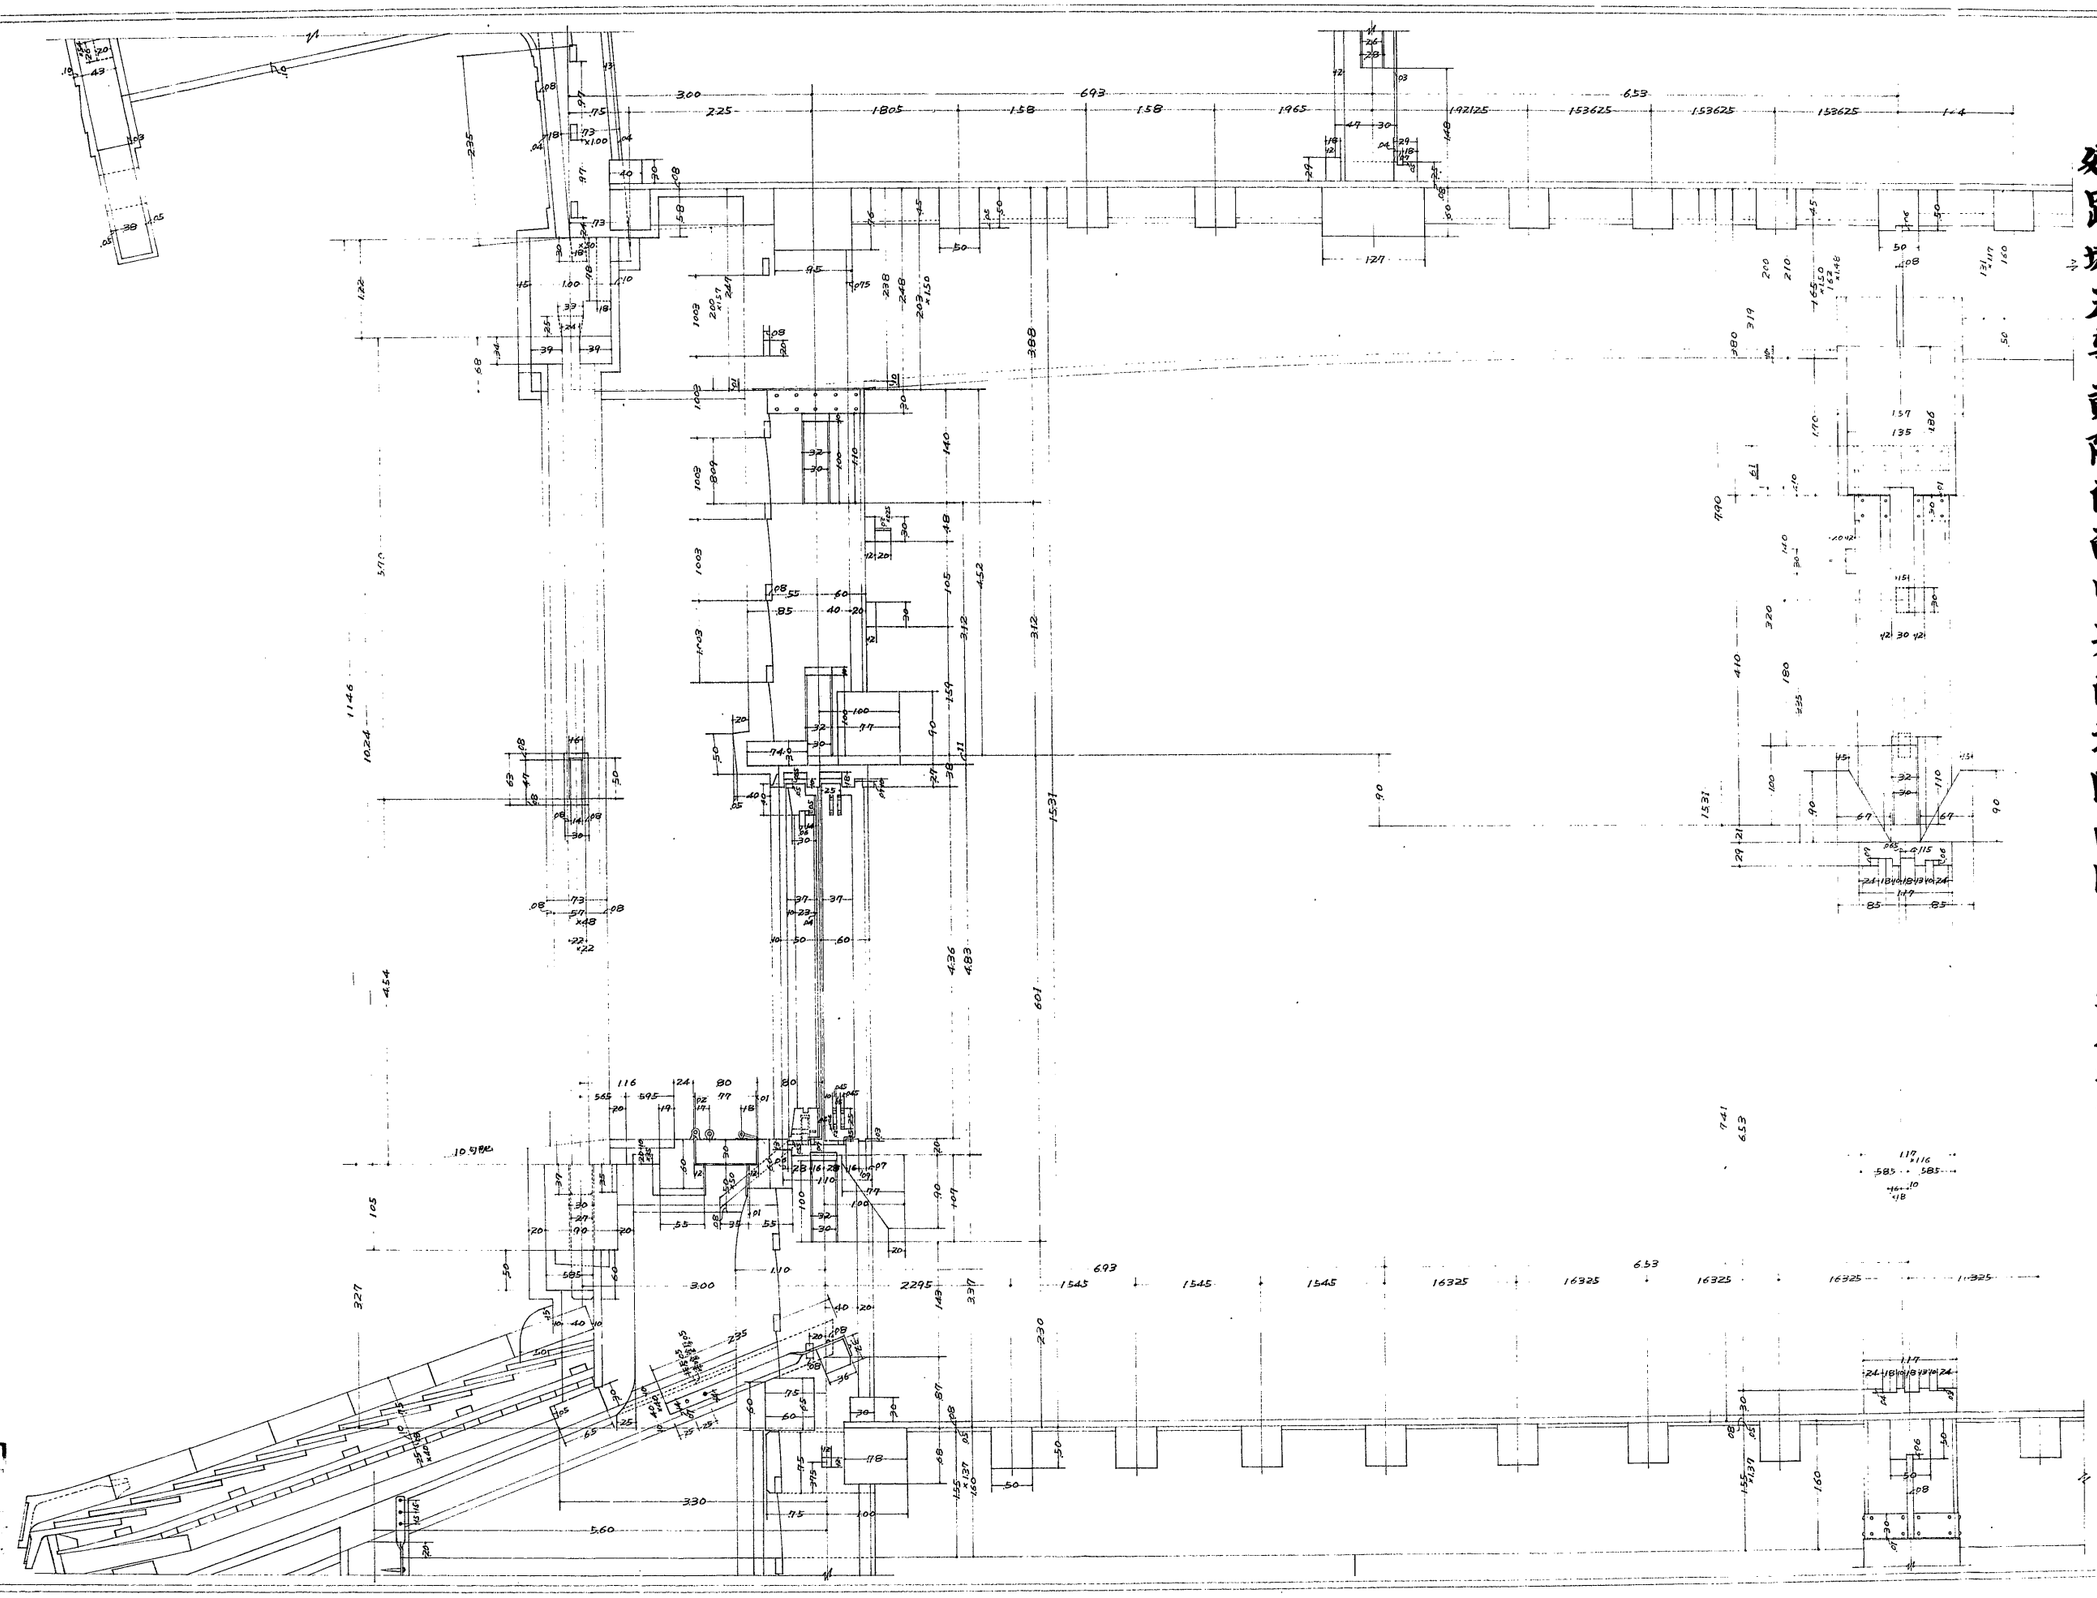

兵庫	寫
調査番号	1
監督者	
実測者製図者	川合榮一
調査年月日	33年5月 24

禁転載 姫路市立城郭研究室