


(22)-K02

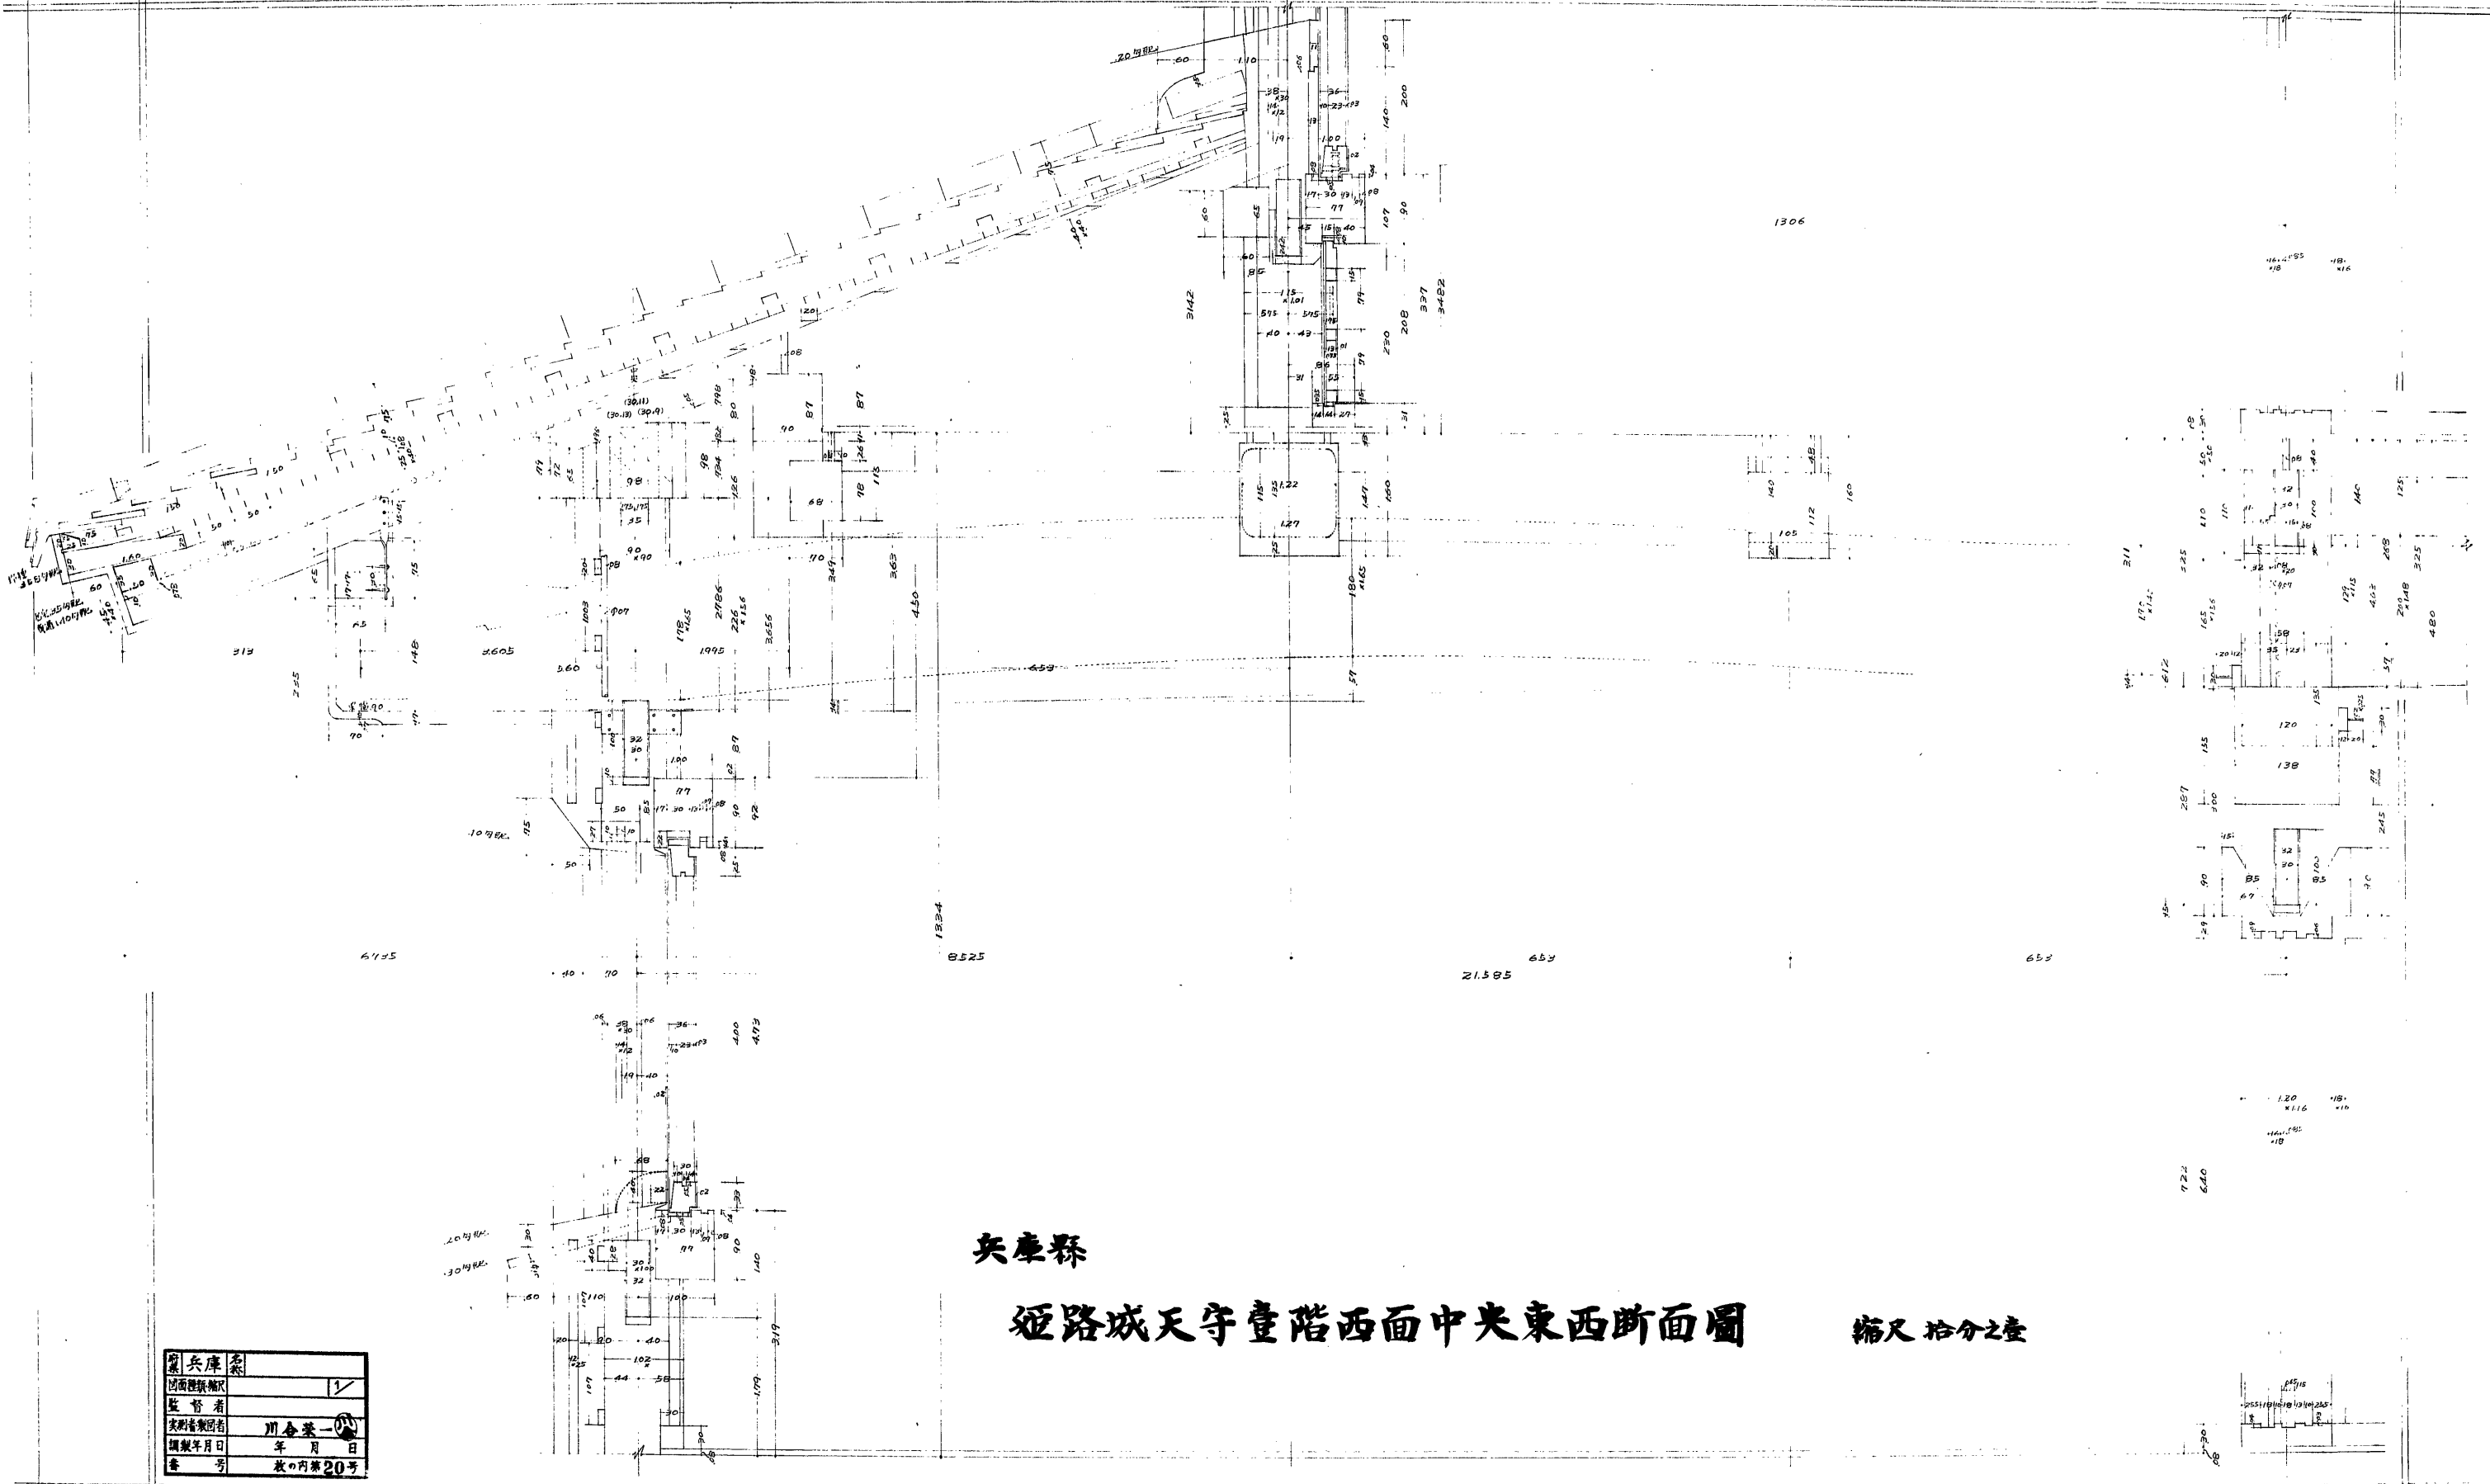

兵庫縣

姫路城天守壹階西面中央東西断面圖

縮尺 拾分之二

圖名	兵庫縣
圖面種類	断面圖
監督者	川島榮一
製圖者	川島榮一
製圖年月日	年 月 日
番 号	表の内葉 20号