(55)-111

兵庫縣

姫路城天守修理第壹階床伏圖

縮尺五拾分之壹

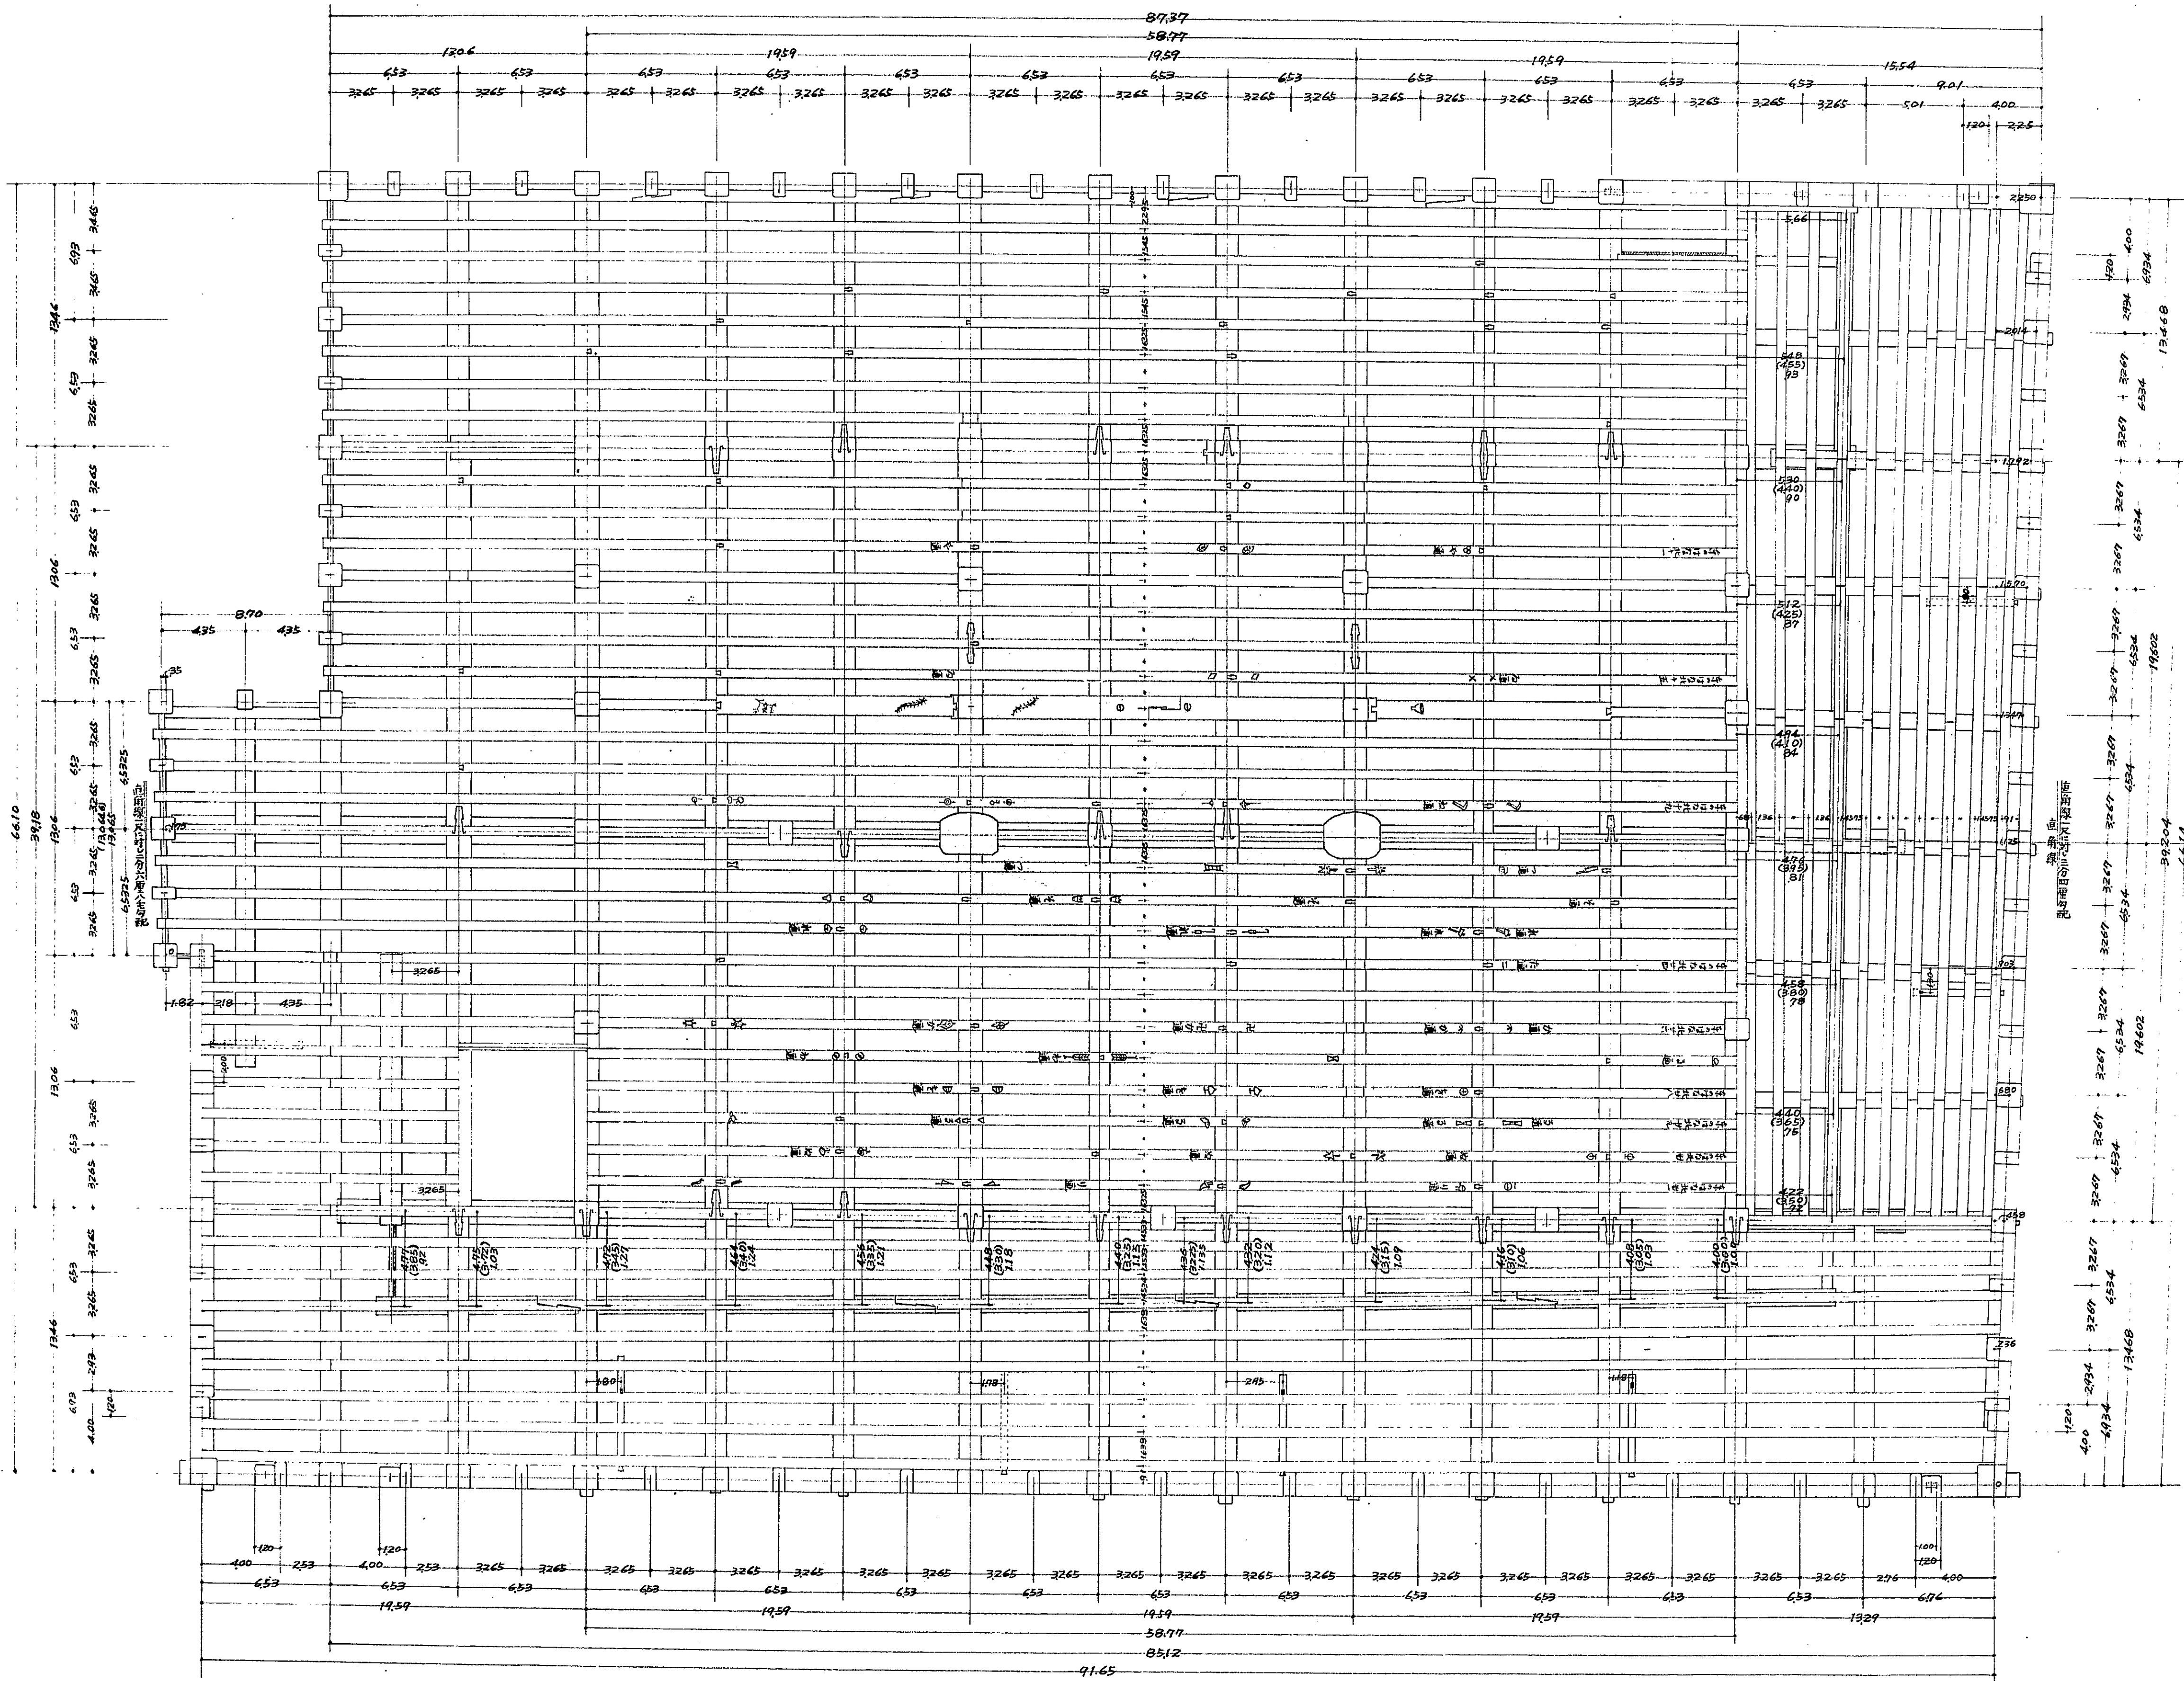

県 兵庫	名称		
図面種類・縮尺			1/
監督者			
実測者・製図者	川合榮一		
調製年月日	33年6月 日		
番号	枚の内第12		

禁転載　姫路市立城郭研究室