


兵庫縣

姫路城天守修理歩地臺階土台及大引伏圖

縮尺五拾分之壹

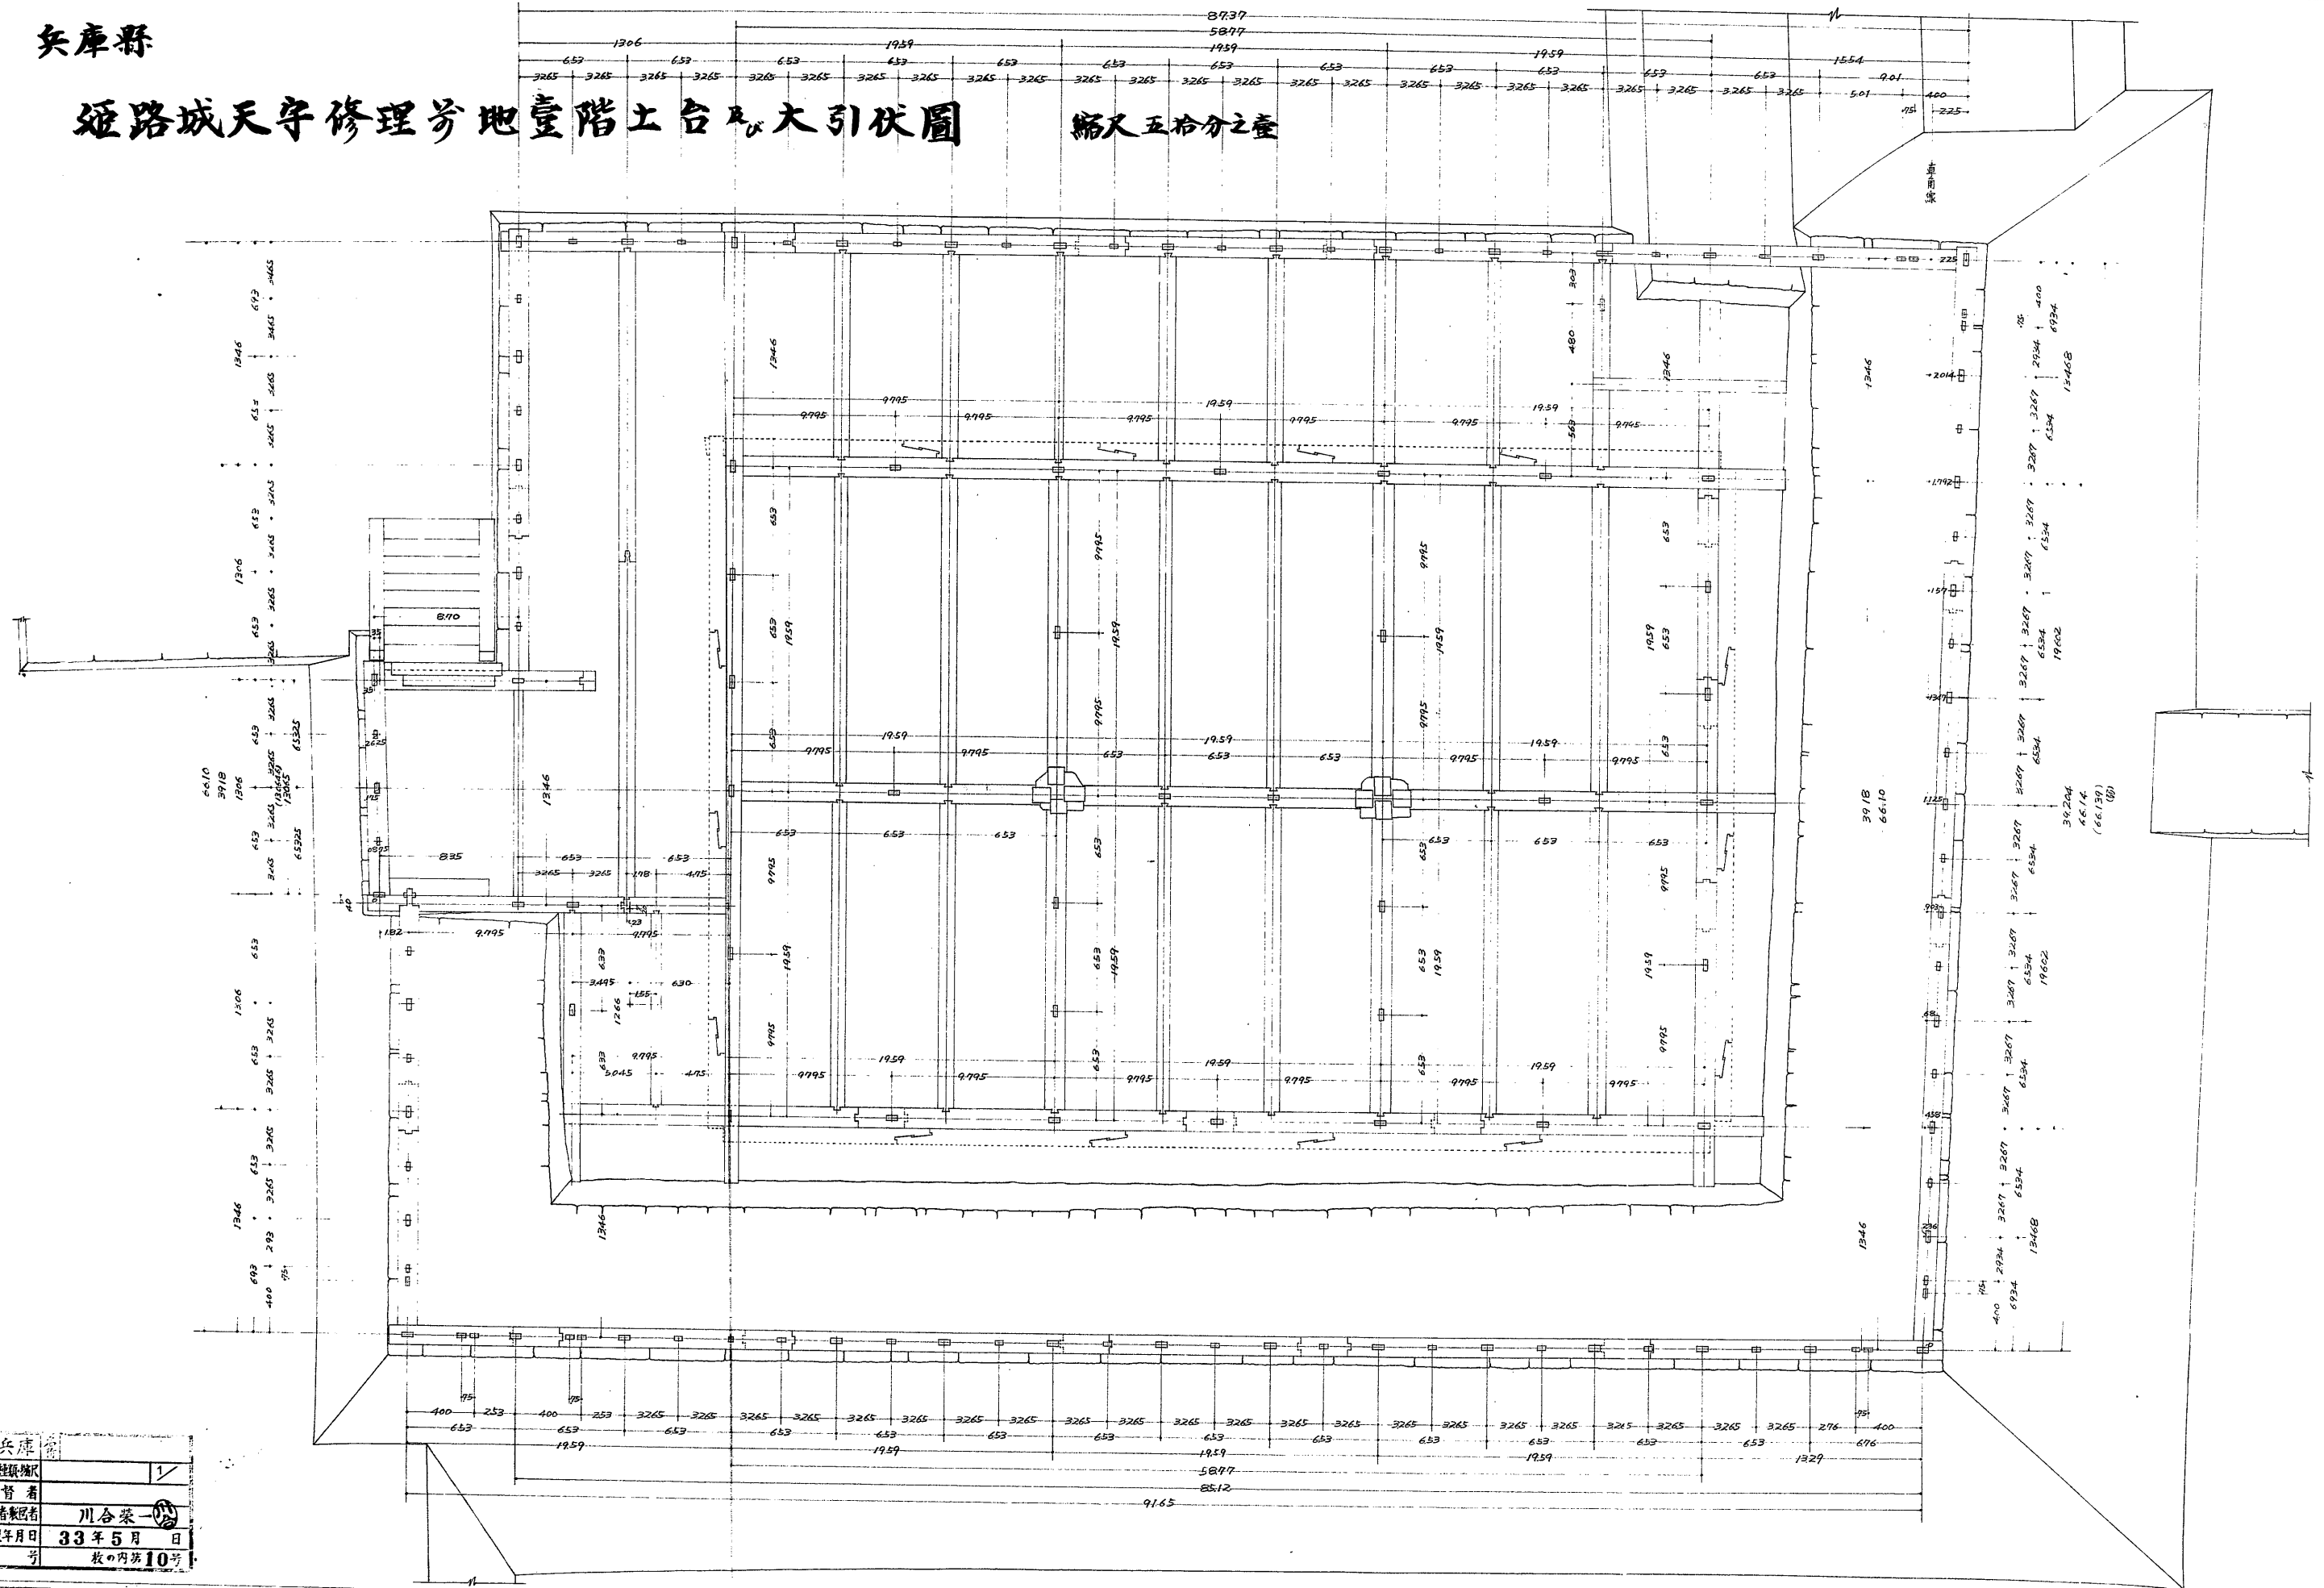

兵庫縣	1
監督者	川合榮一
調査者	川合榮一
調査年月日	33年5月 日
番号	枚の内第10号