


四重唐破風詳細断面

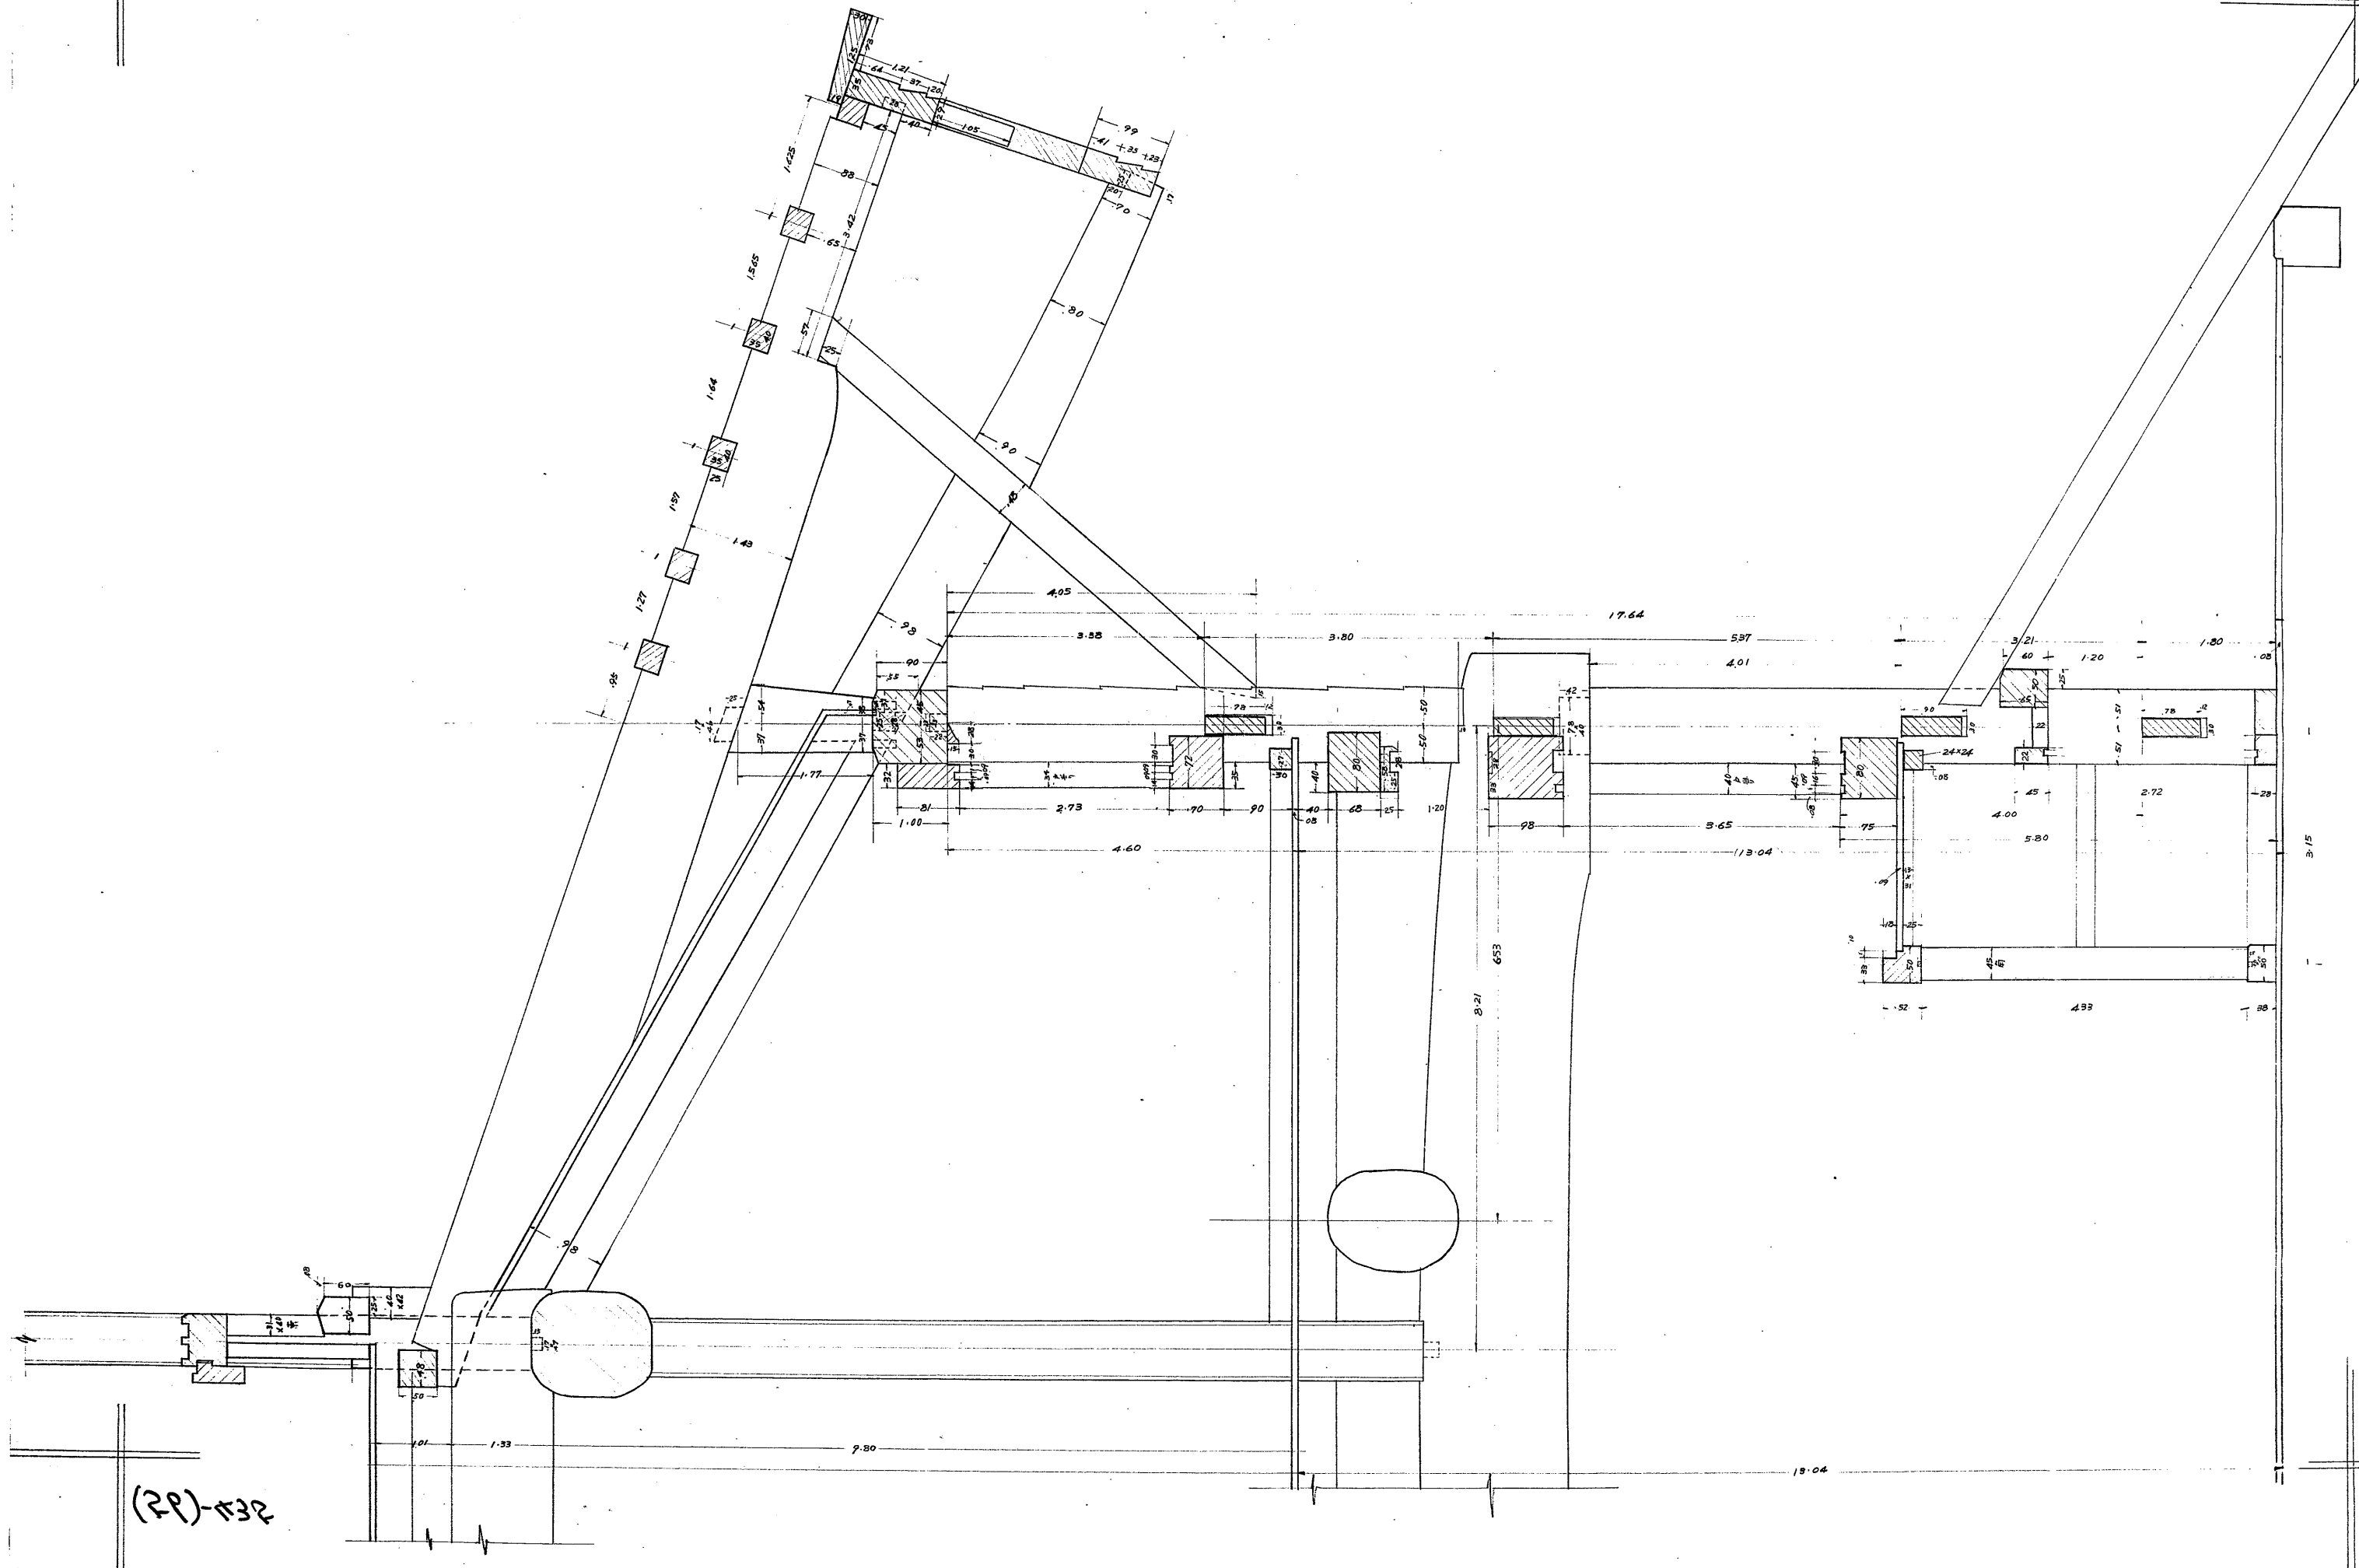

(2P)-432