所属	兵庫	名称	姫路城大天守
図面種類・縮尺	地階西南側詳細図		1/10
監督者			
実測者・製図者	川合兼一		
製製年月日	年 月 日		
番号	枚の内第70号		

厠床ヶ伏圖

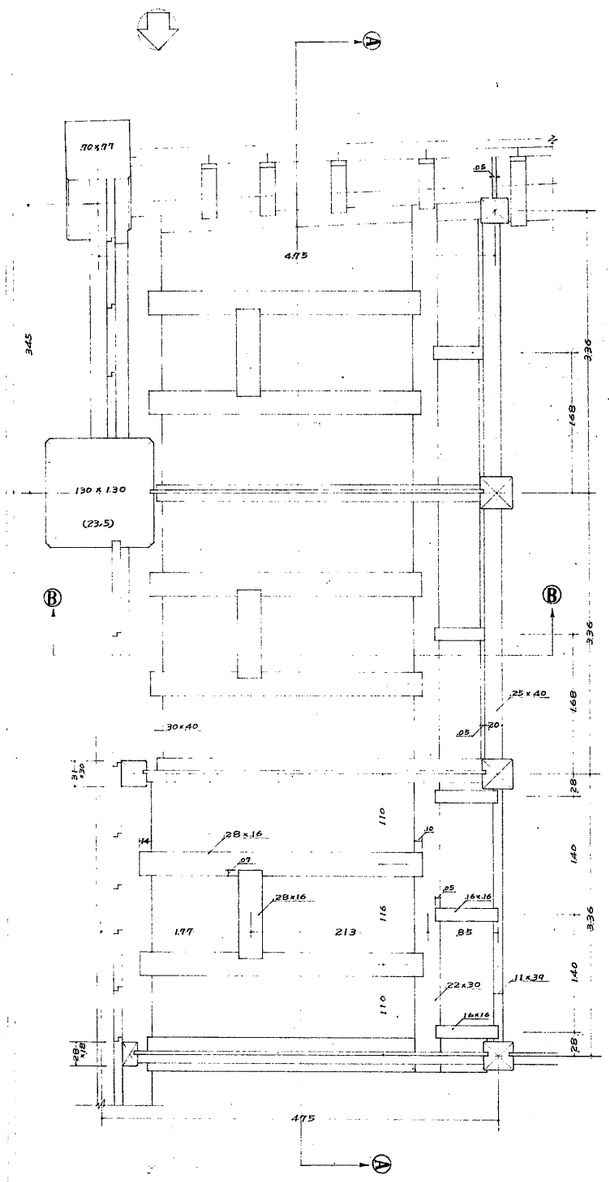

Ⓑ Ⓑ 断面

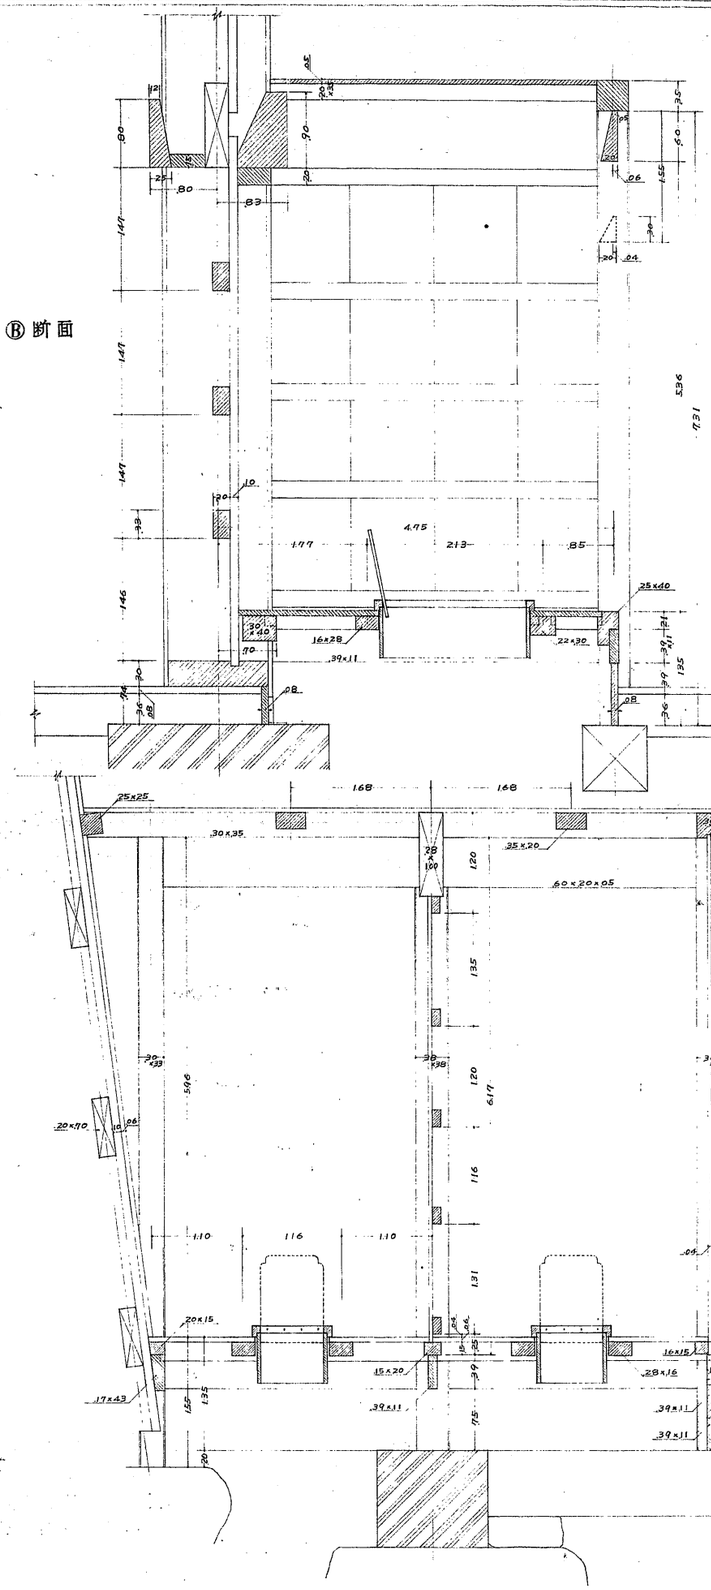

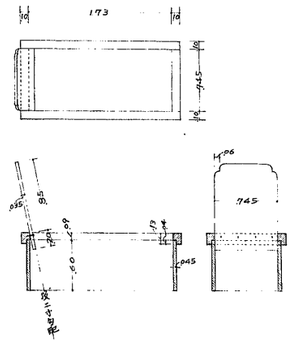

Ⓐ Ⓐ 断面

(2J)-ホホ1

禁転載 姫路市立城郭研究室