
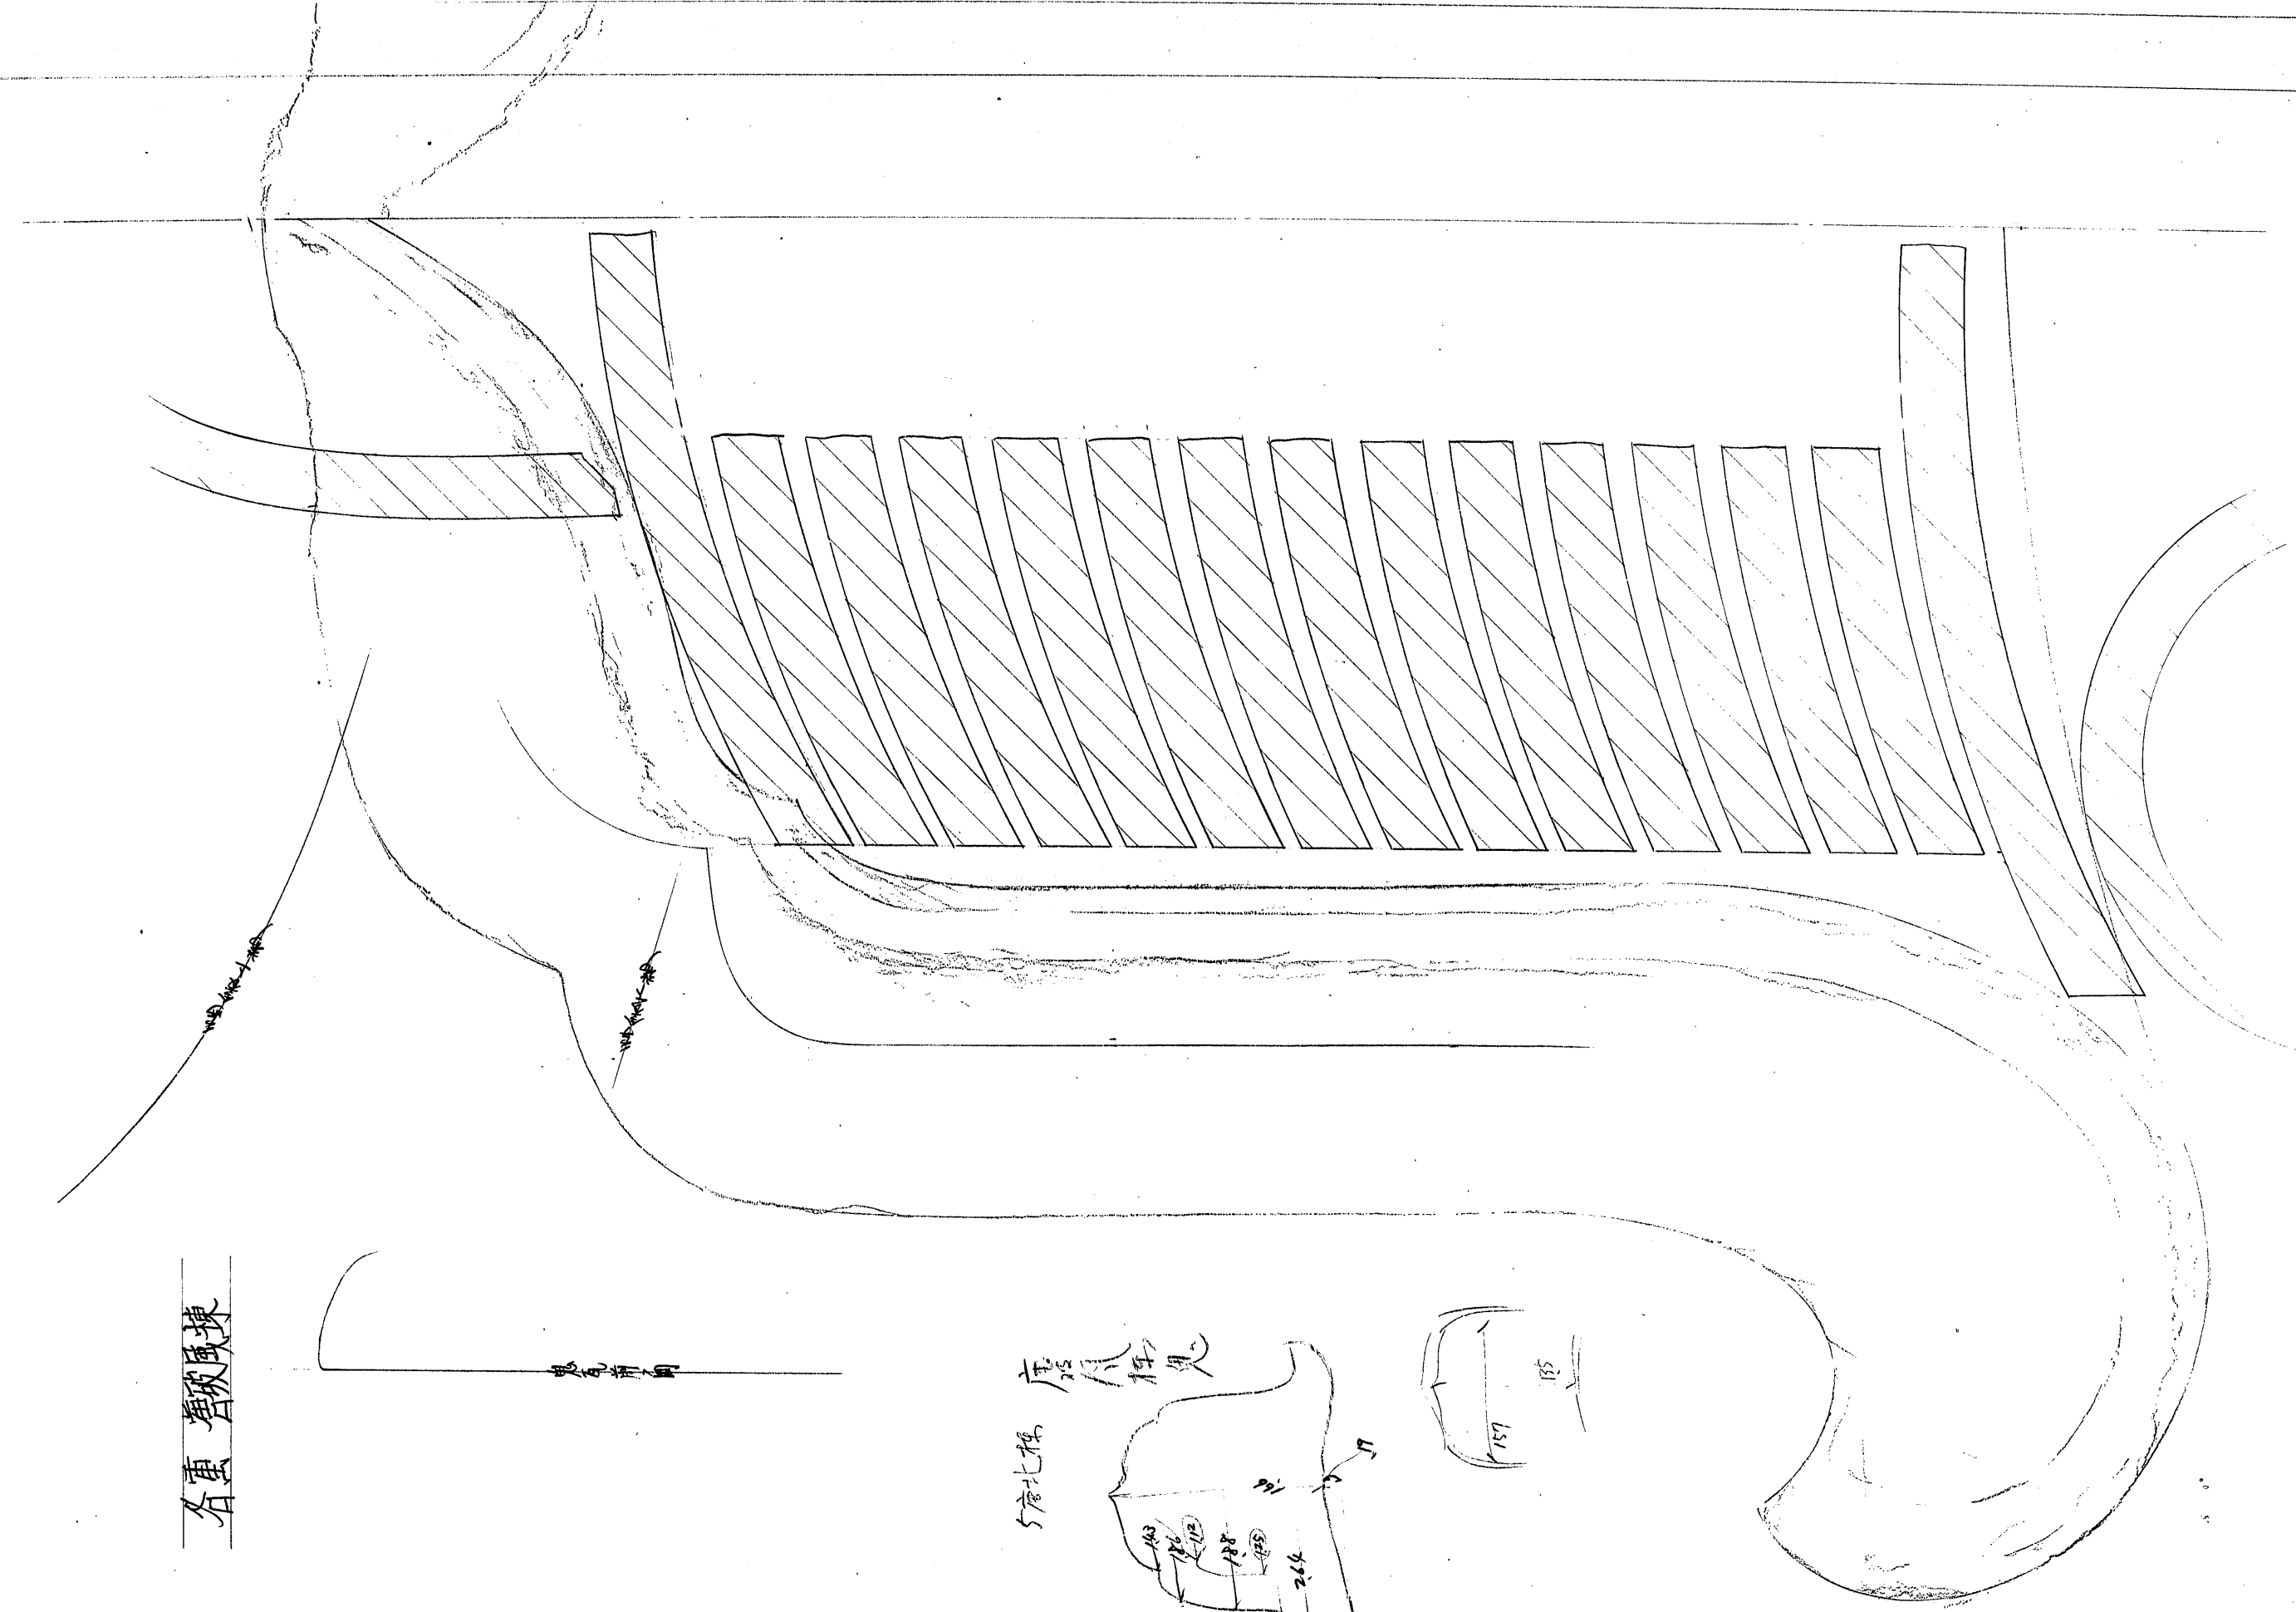
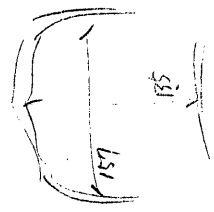


各重疊破風棟

地氣前向

唐風柱

5層北橋

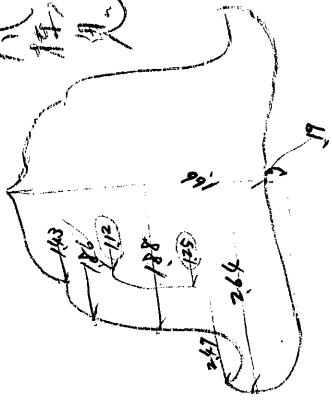

(90)-1125