


臺南府城木表第六階外壁（壁柱上剖面）第一拾合之壹

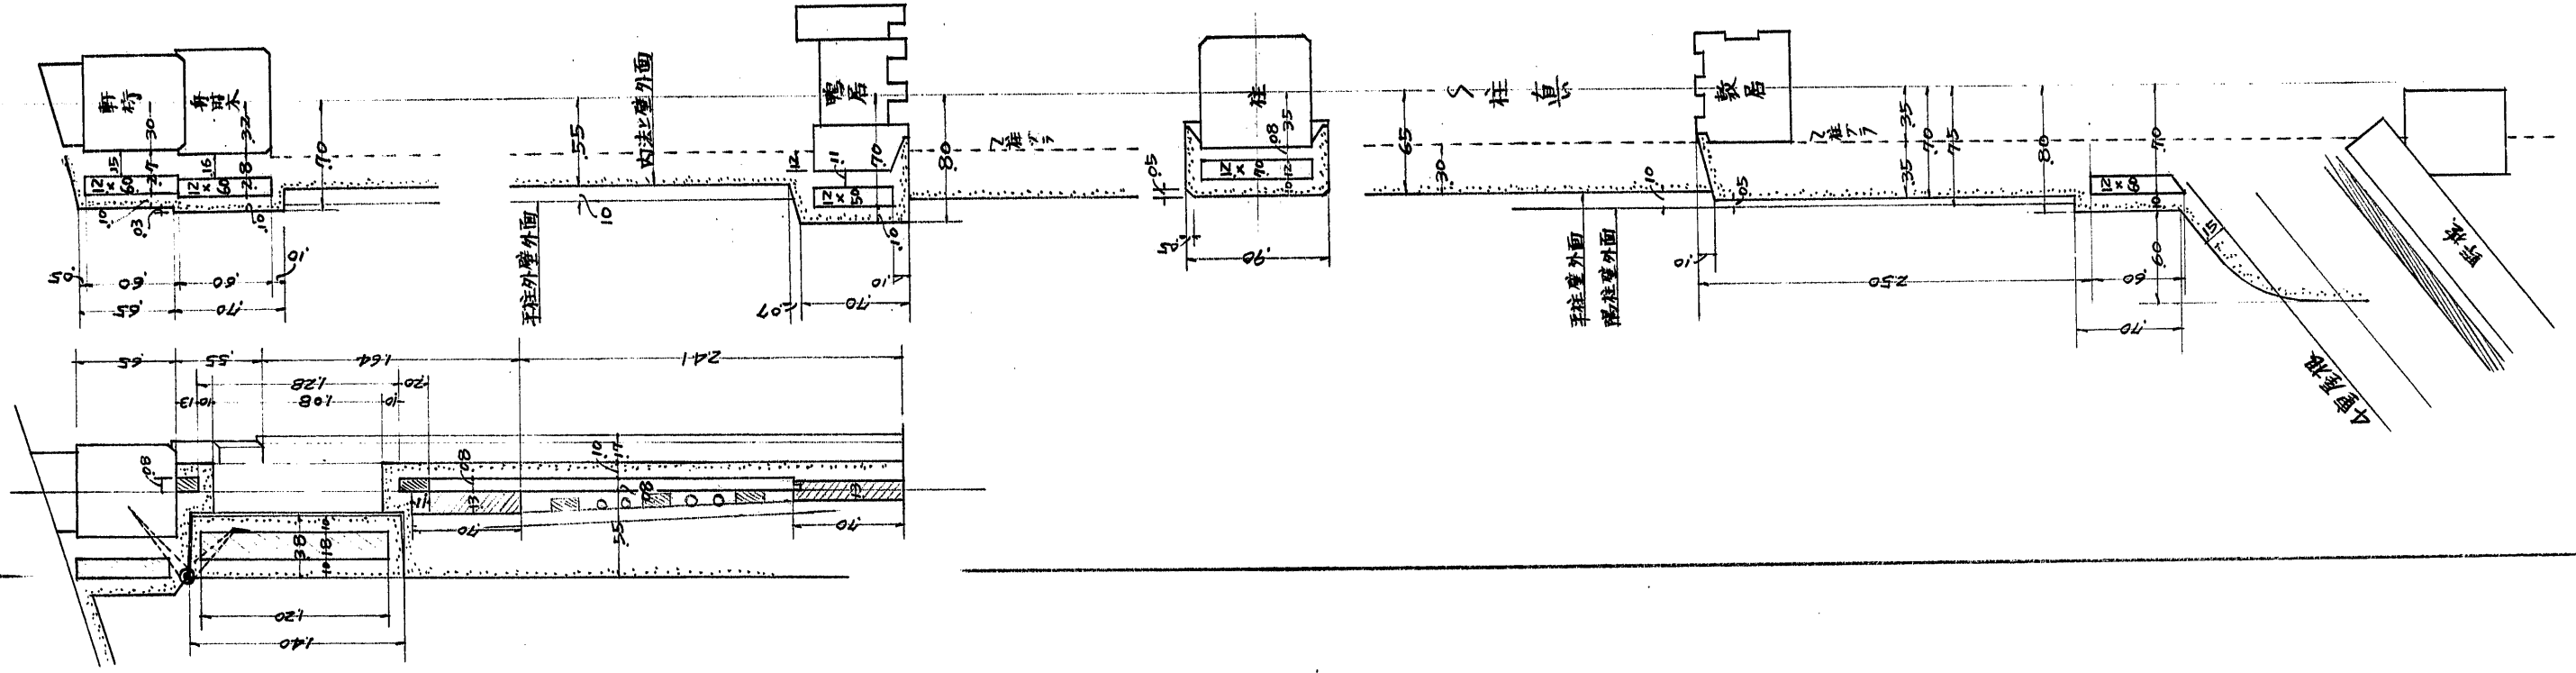

285-(58)