
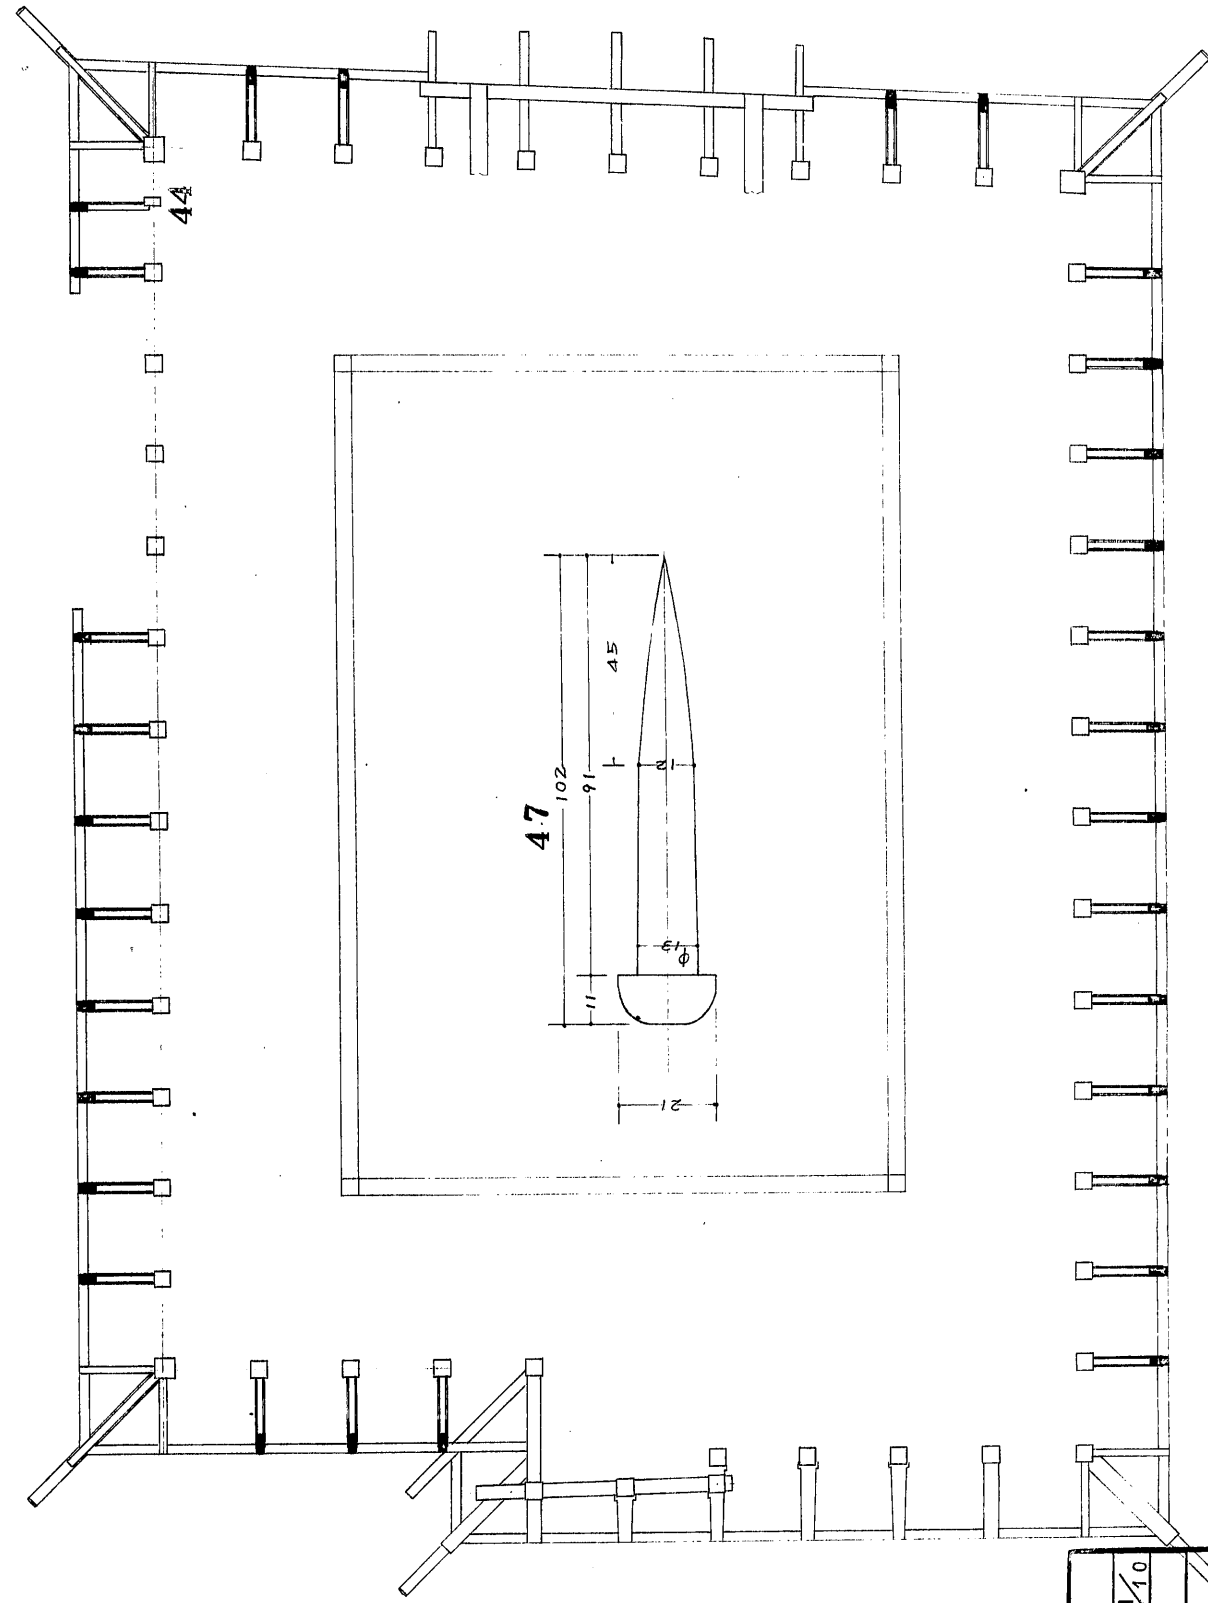


# 姫路城天守初重庇木補強金具圖

縮尺拾分之二

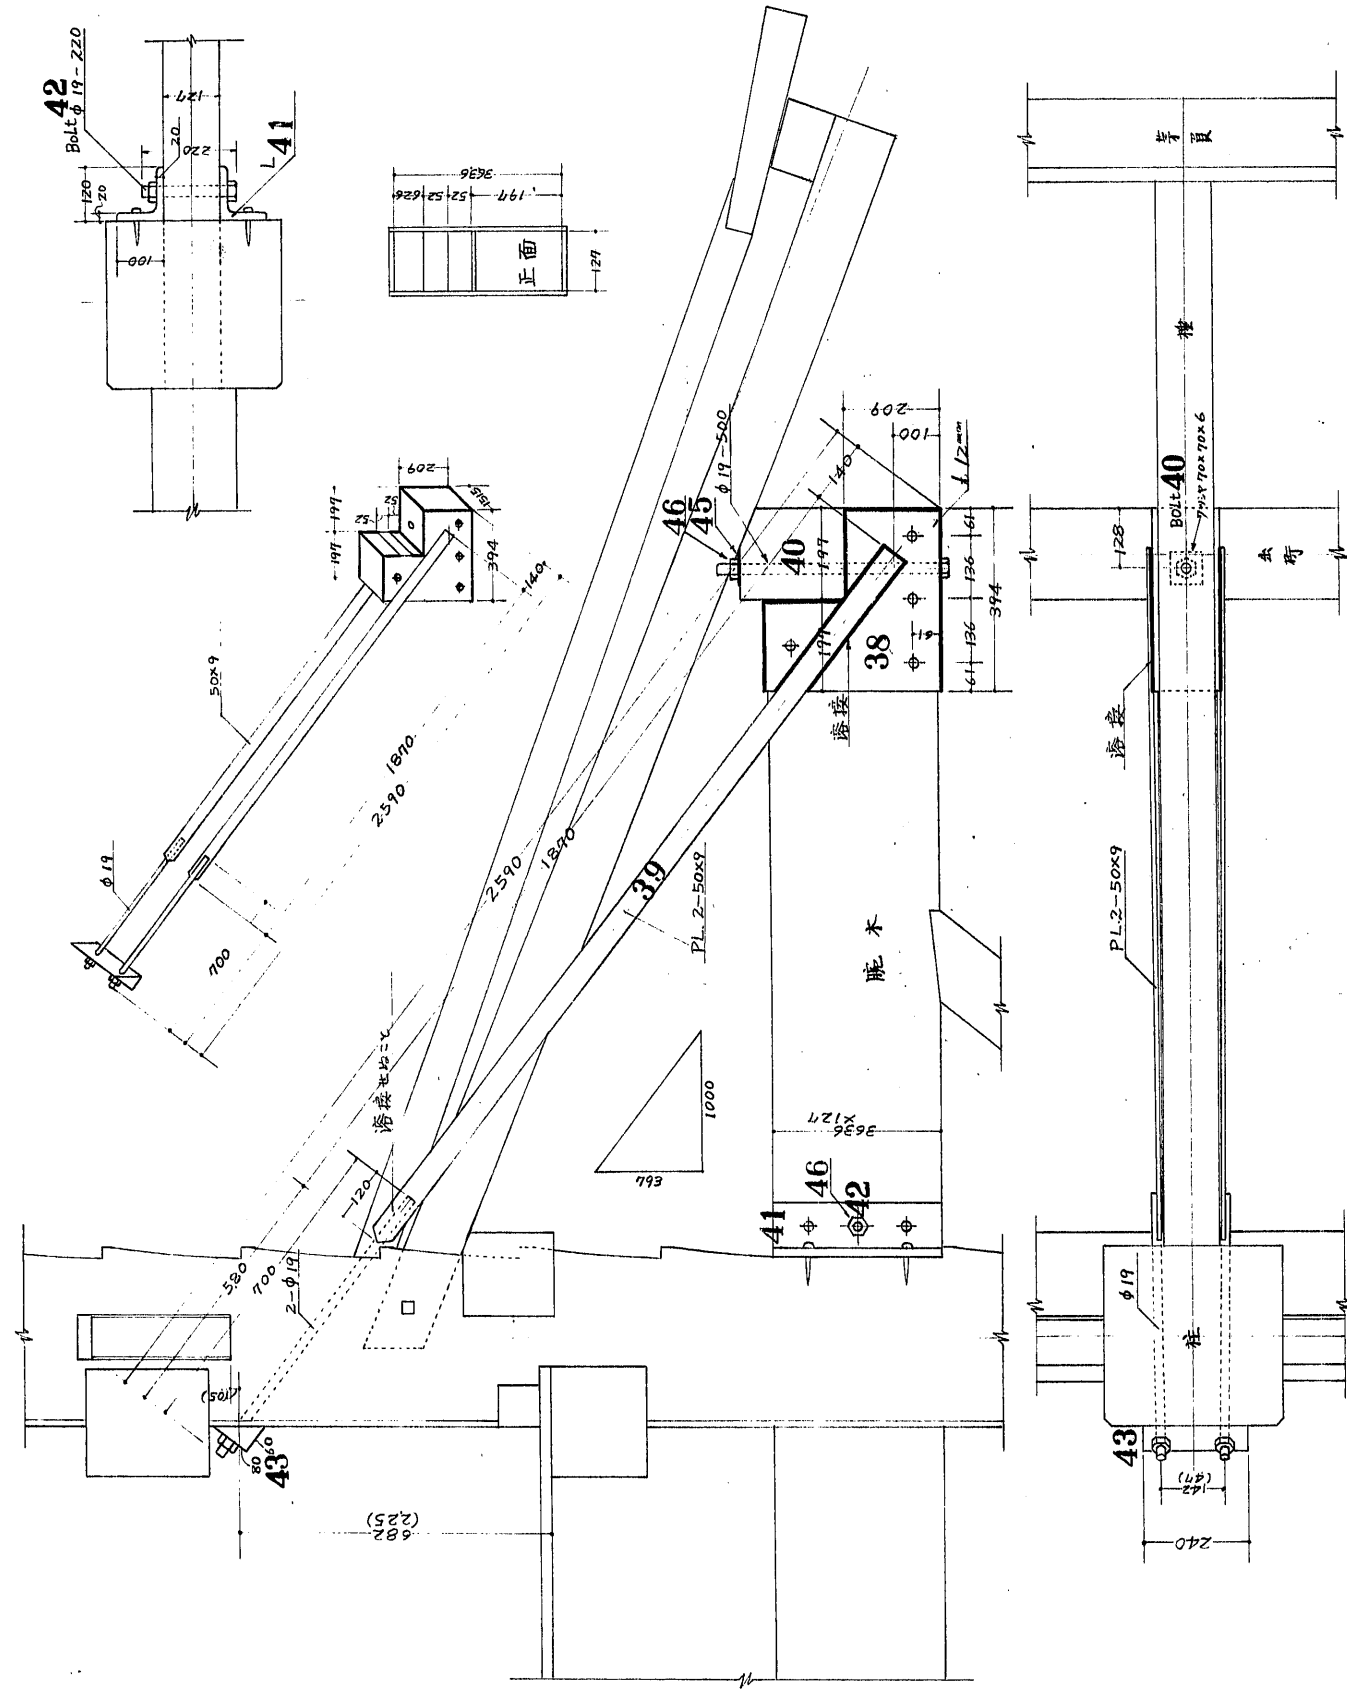

図面種類	姫路城天守
監製者	初重庇木補強金具圖 1/10
監製年月日	川合 榮一
備考	年月日
	枚の内第 65 号

(P3)-488