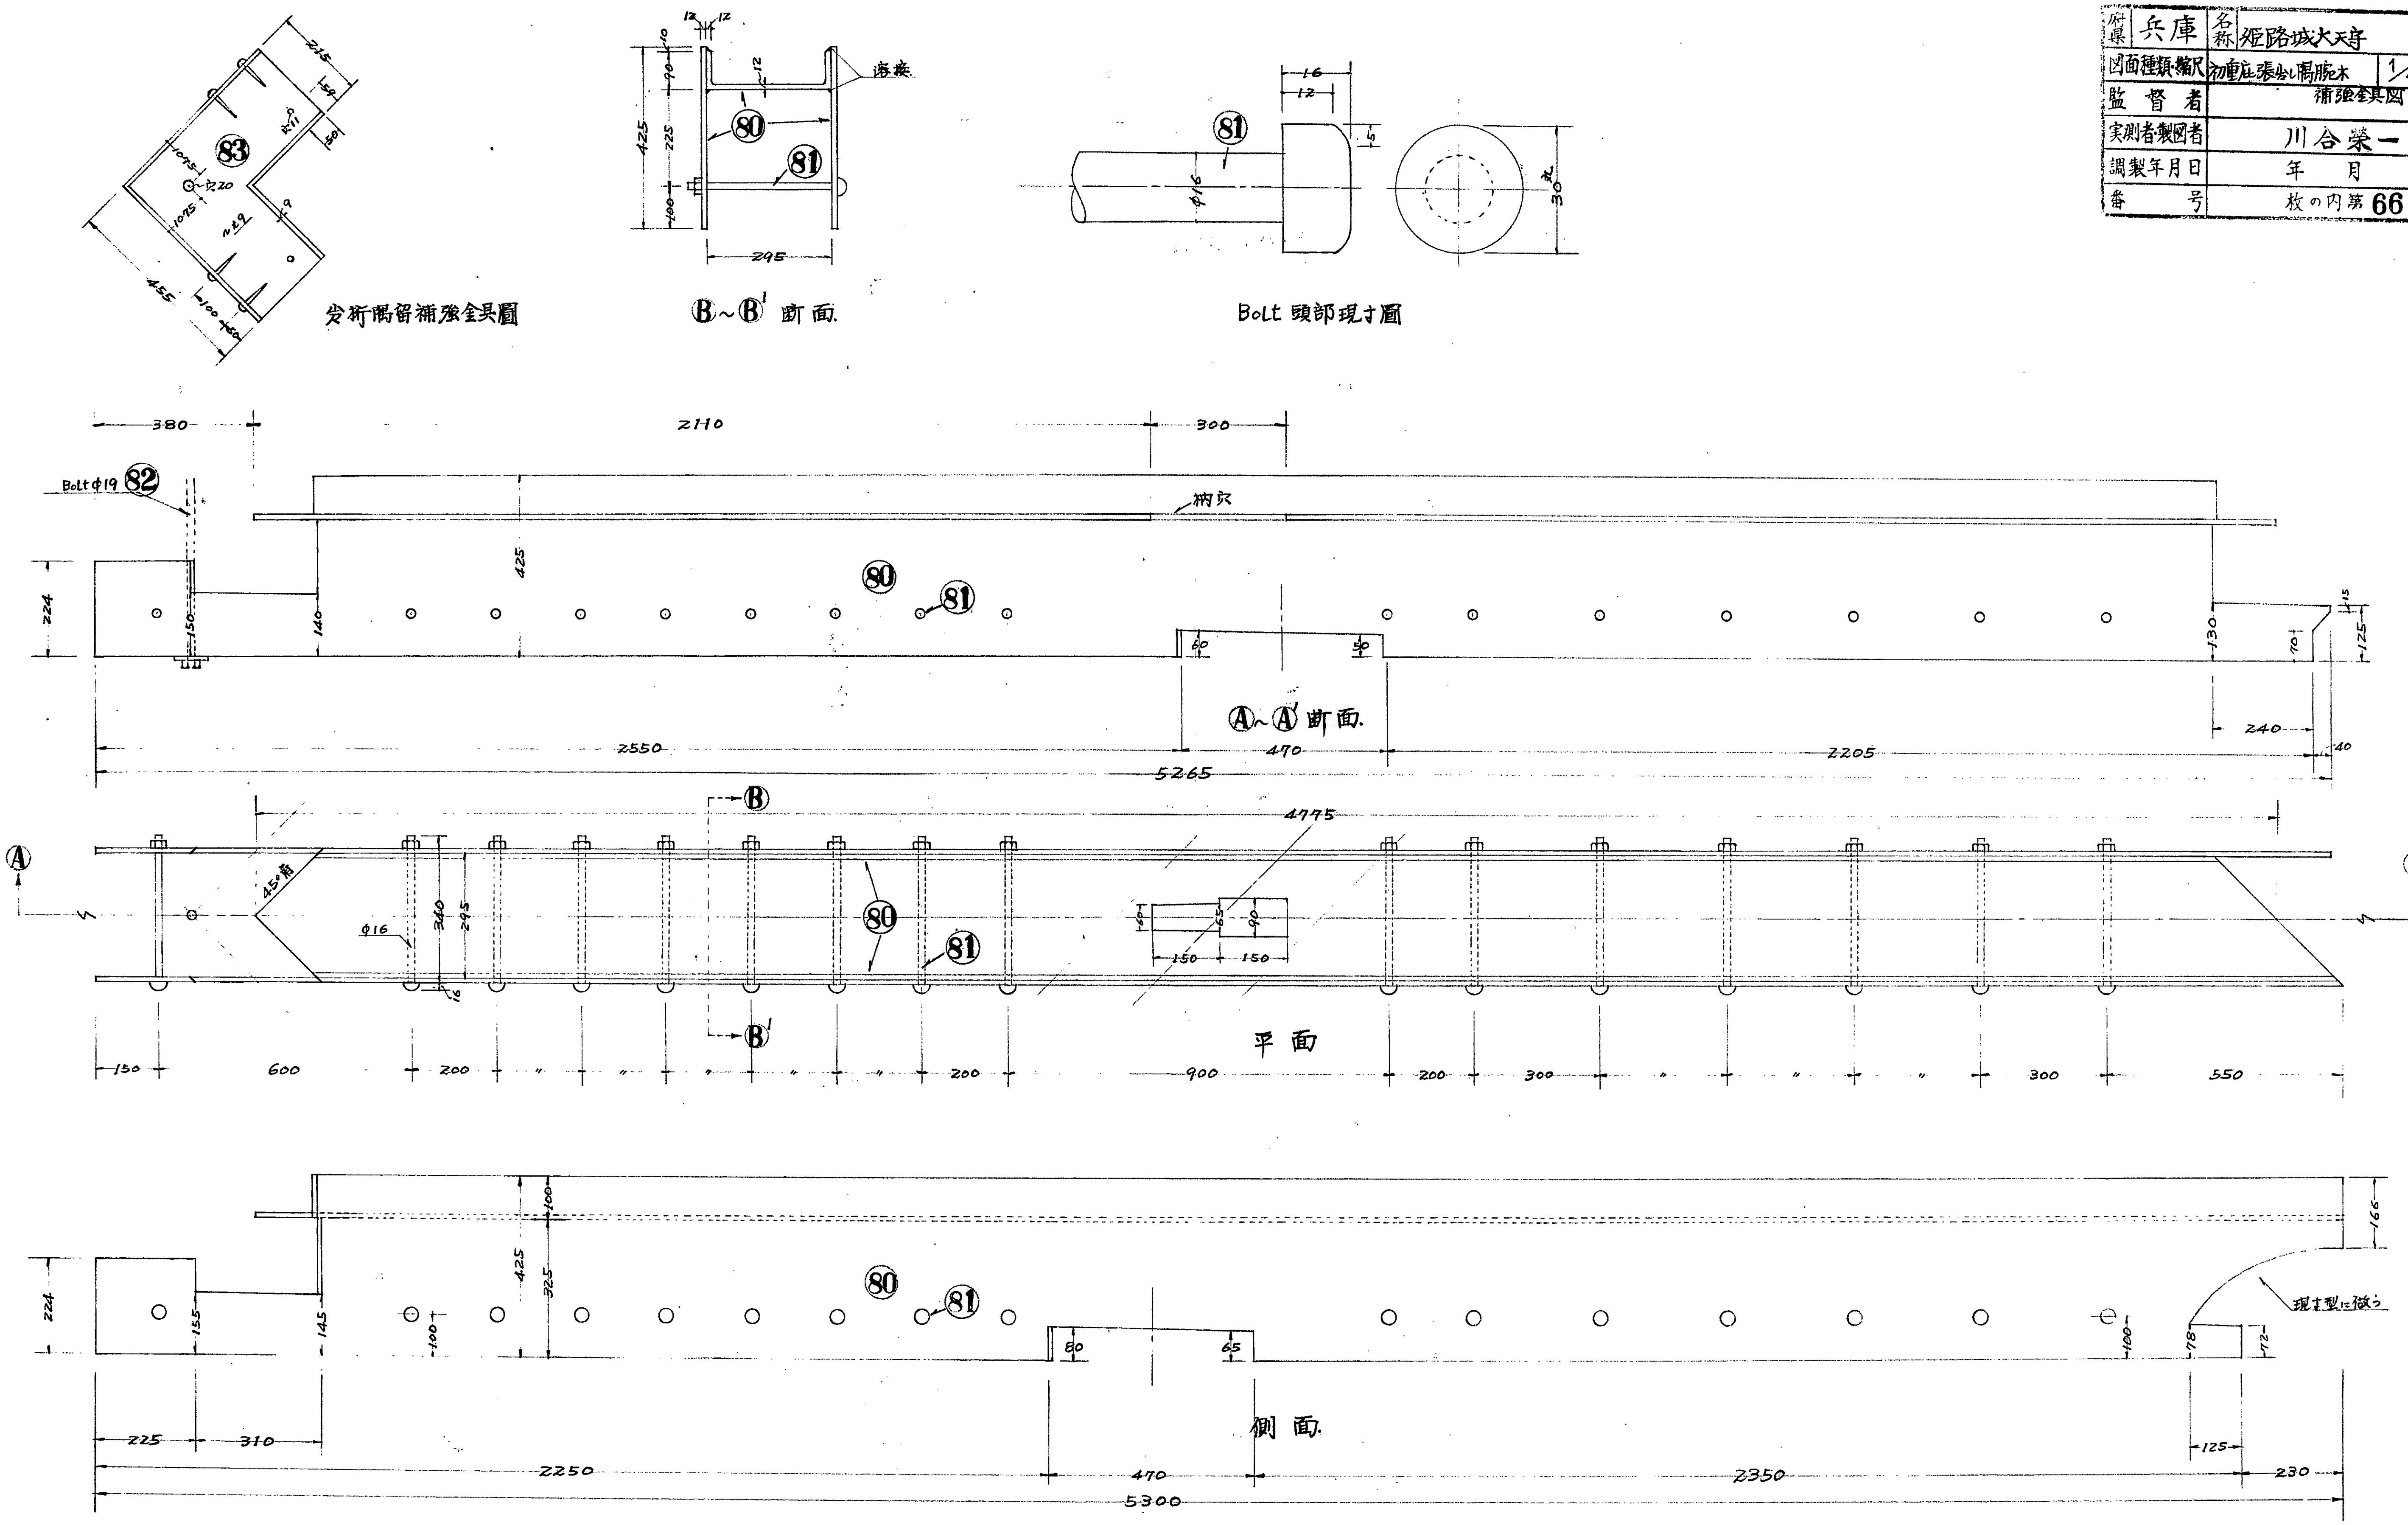

府県	兵庫	名称	姫路城大天守
図面種類・縮尺	初重庇張出し隅腕木補強金具図		1/10
監督者			
実測者・製図者	川合榮一		
調製年月日	年　月　日		
番号	枚の内第 66 号		

禁転載　姫路市立城郭研究室