


994-(38)

徑路城天身東大柱貳階敷梁

取付部補強金具圖

縮尺 1/2

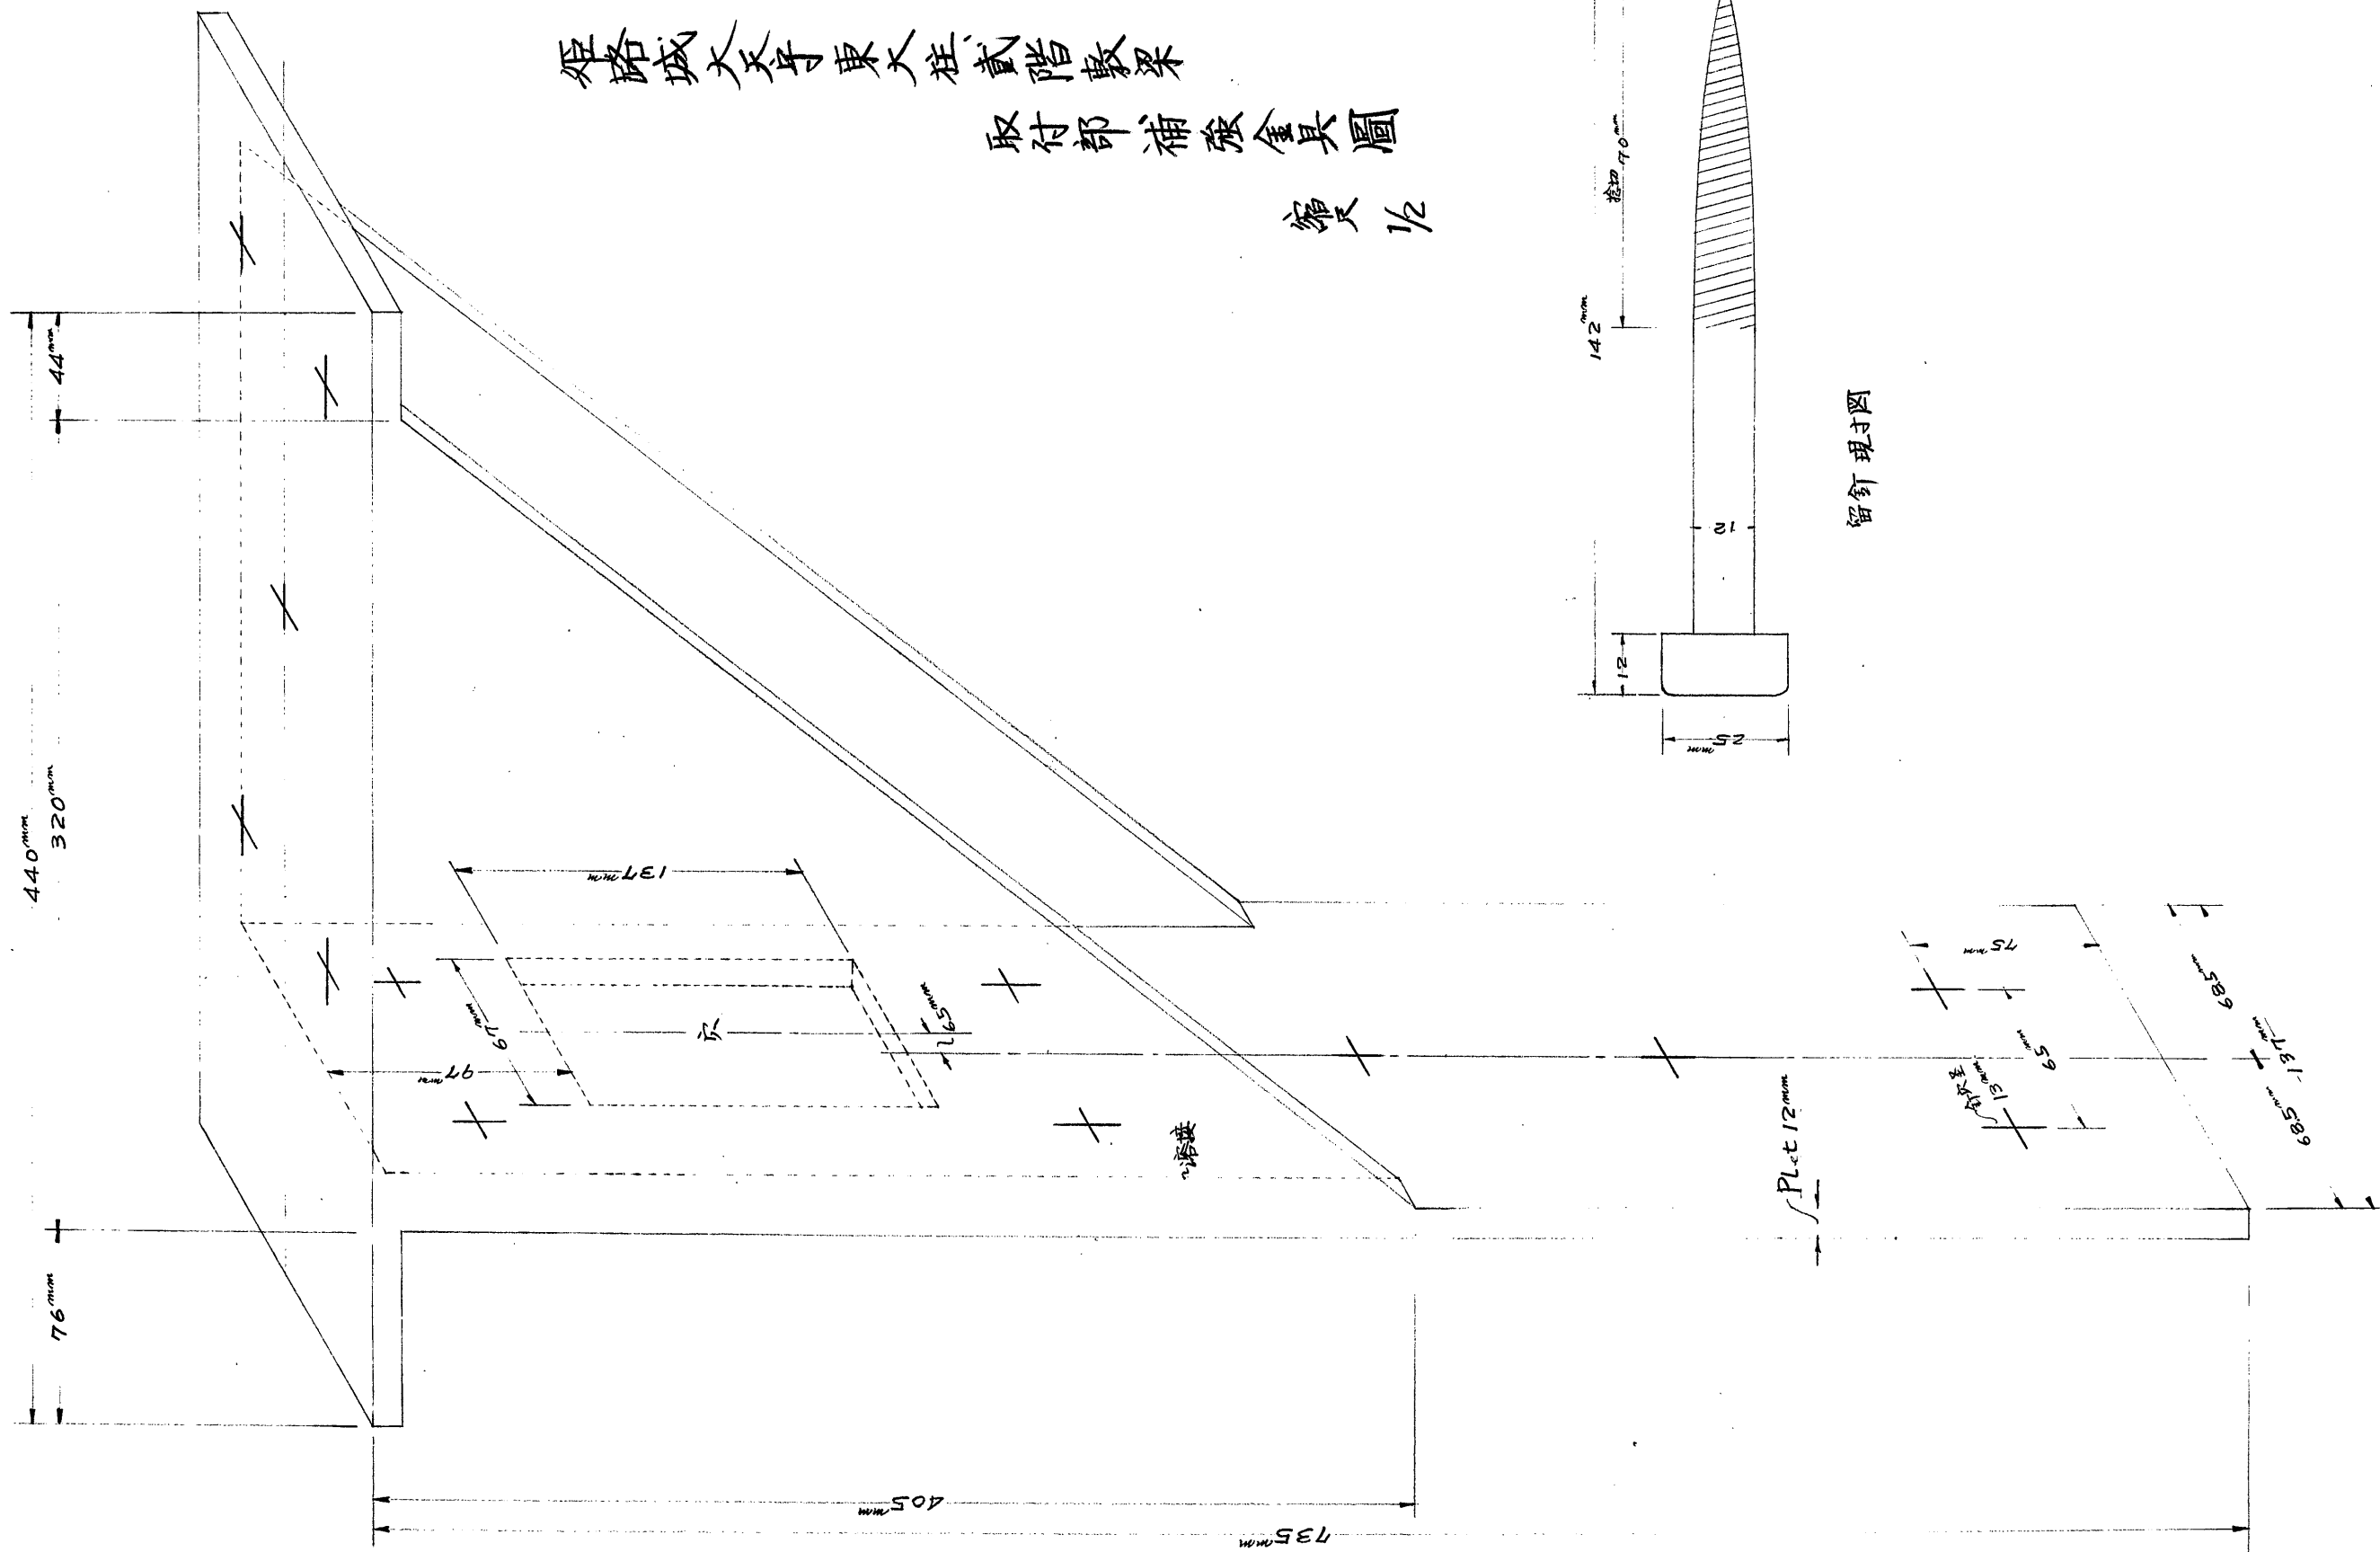

留釘現寸圖