


大天守



基礎工事に伴う地質調査

縮尺五拾分之二



東面

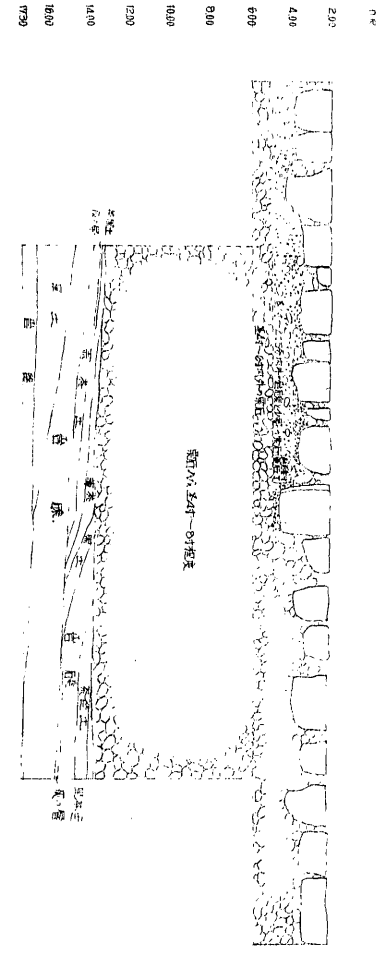

北面

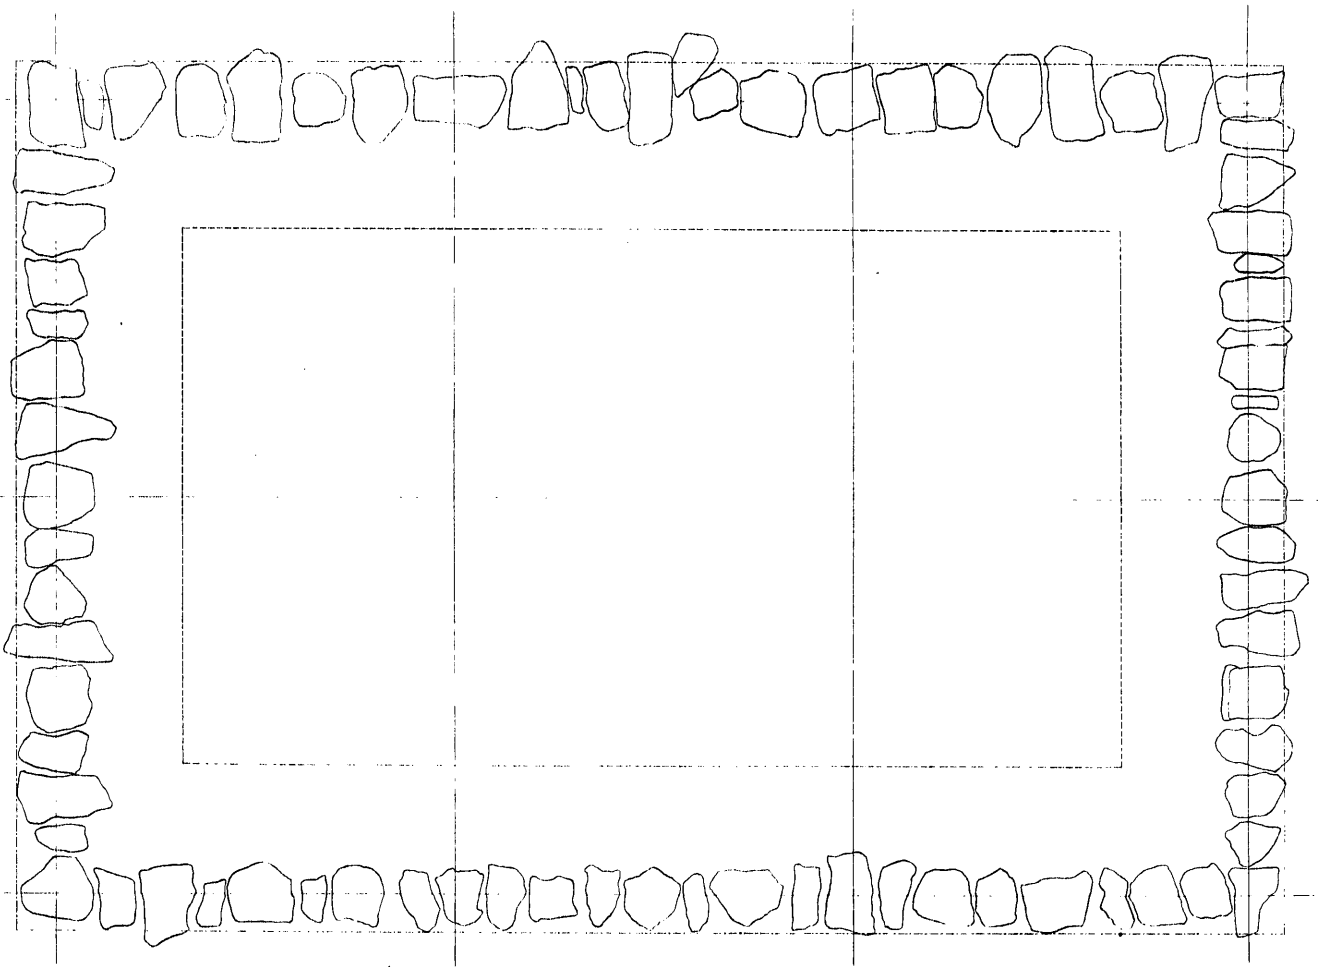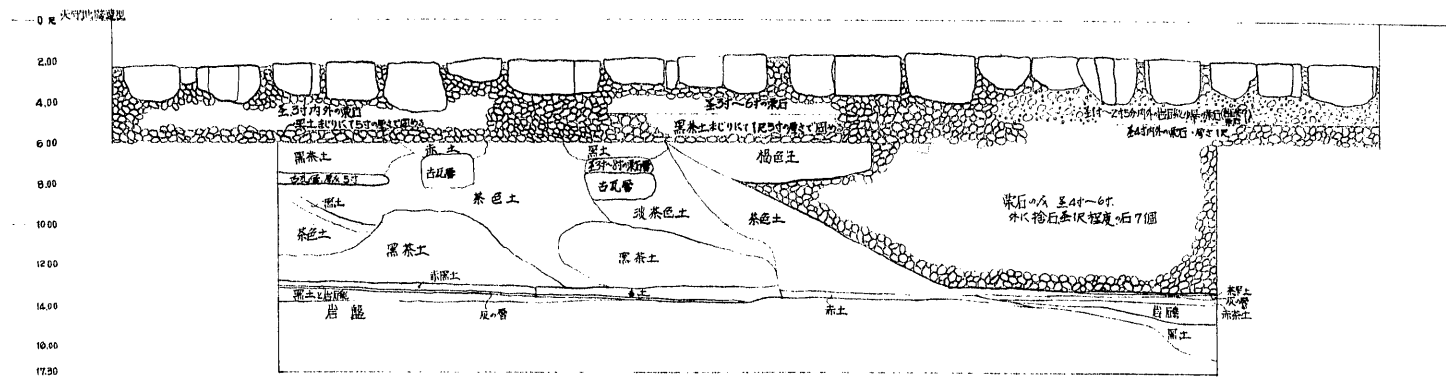

西面

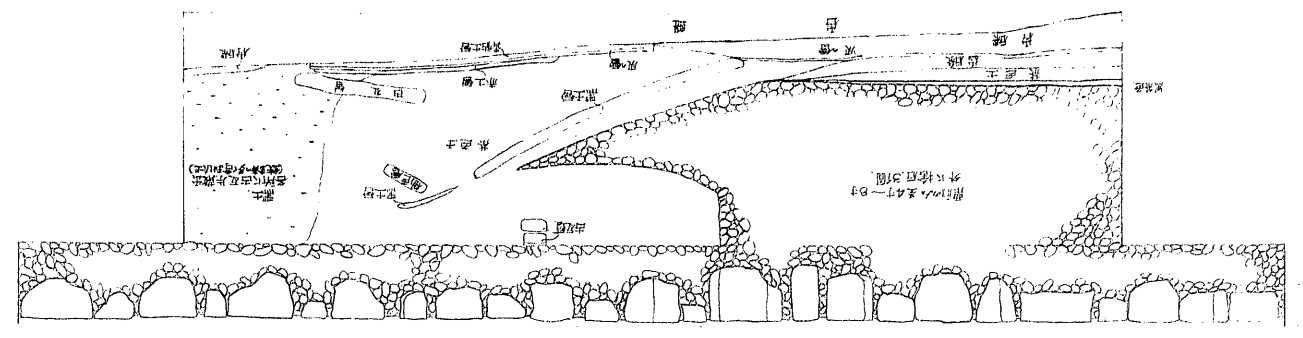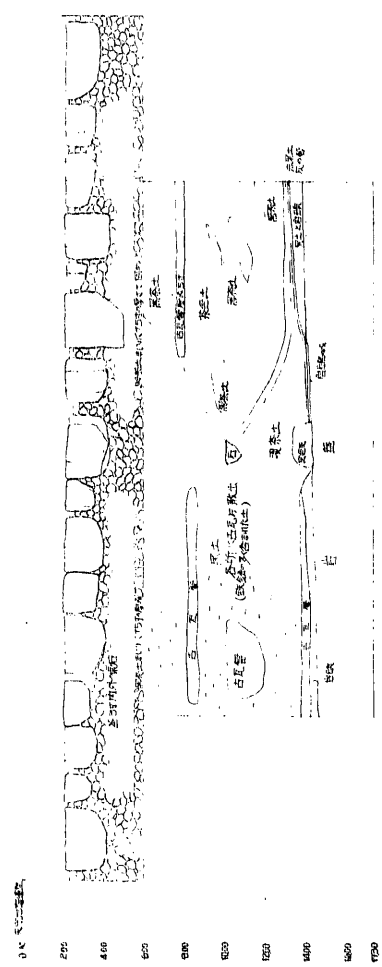

N
17°32'20"