禁転載　姫路市立城郭研究室

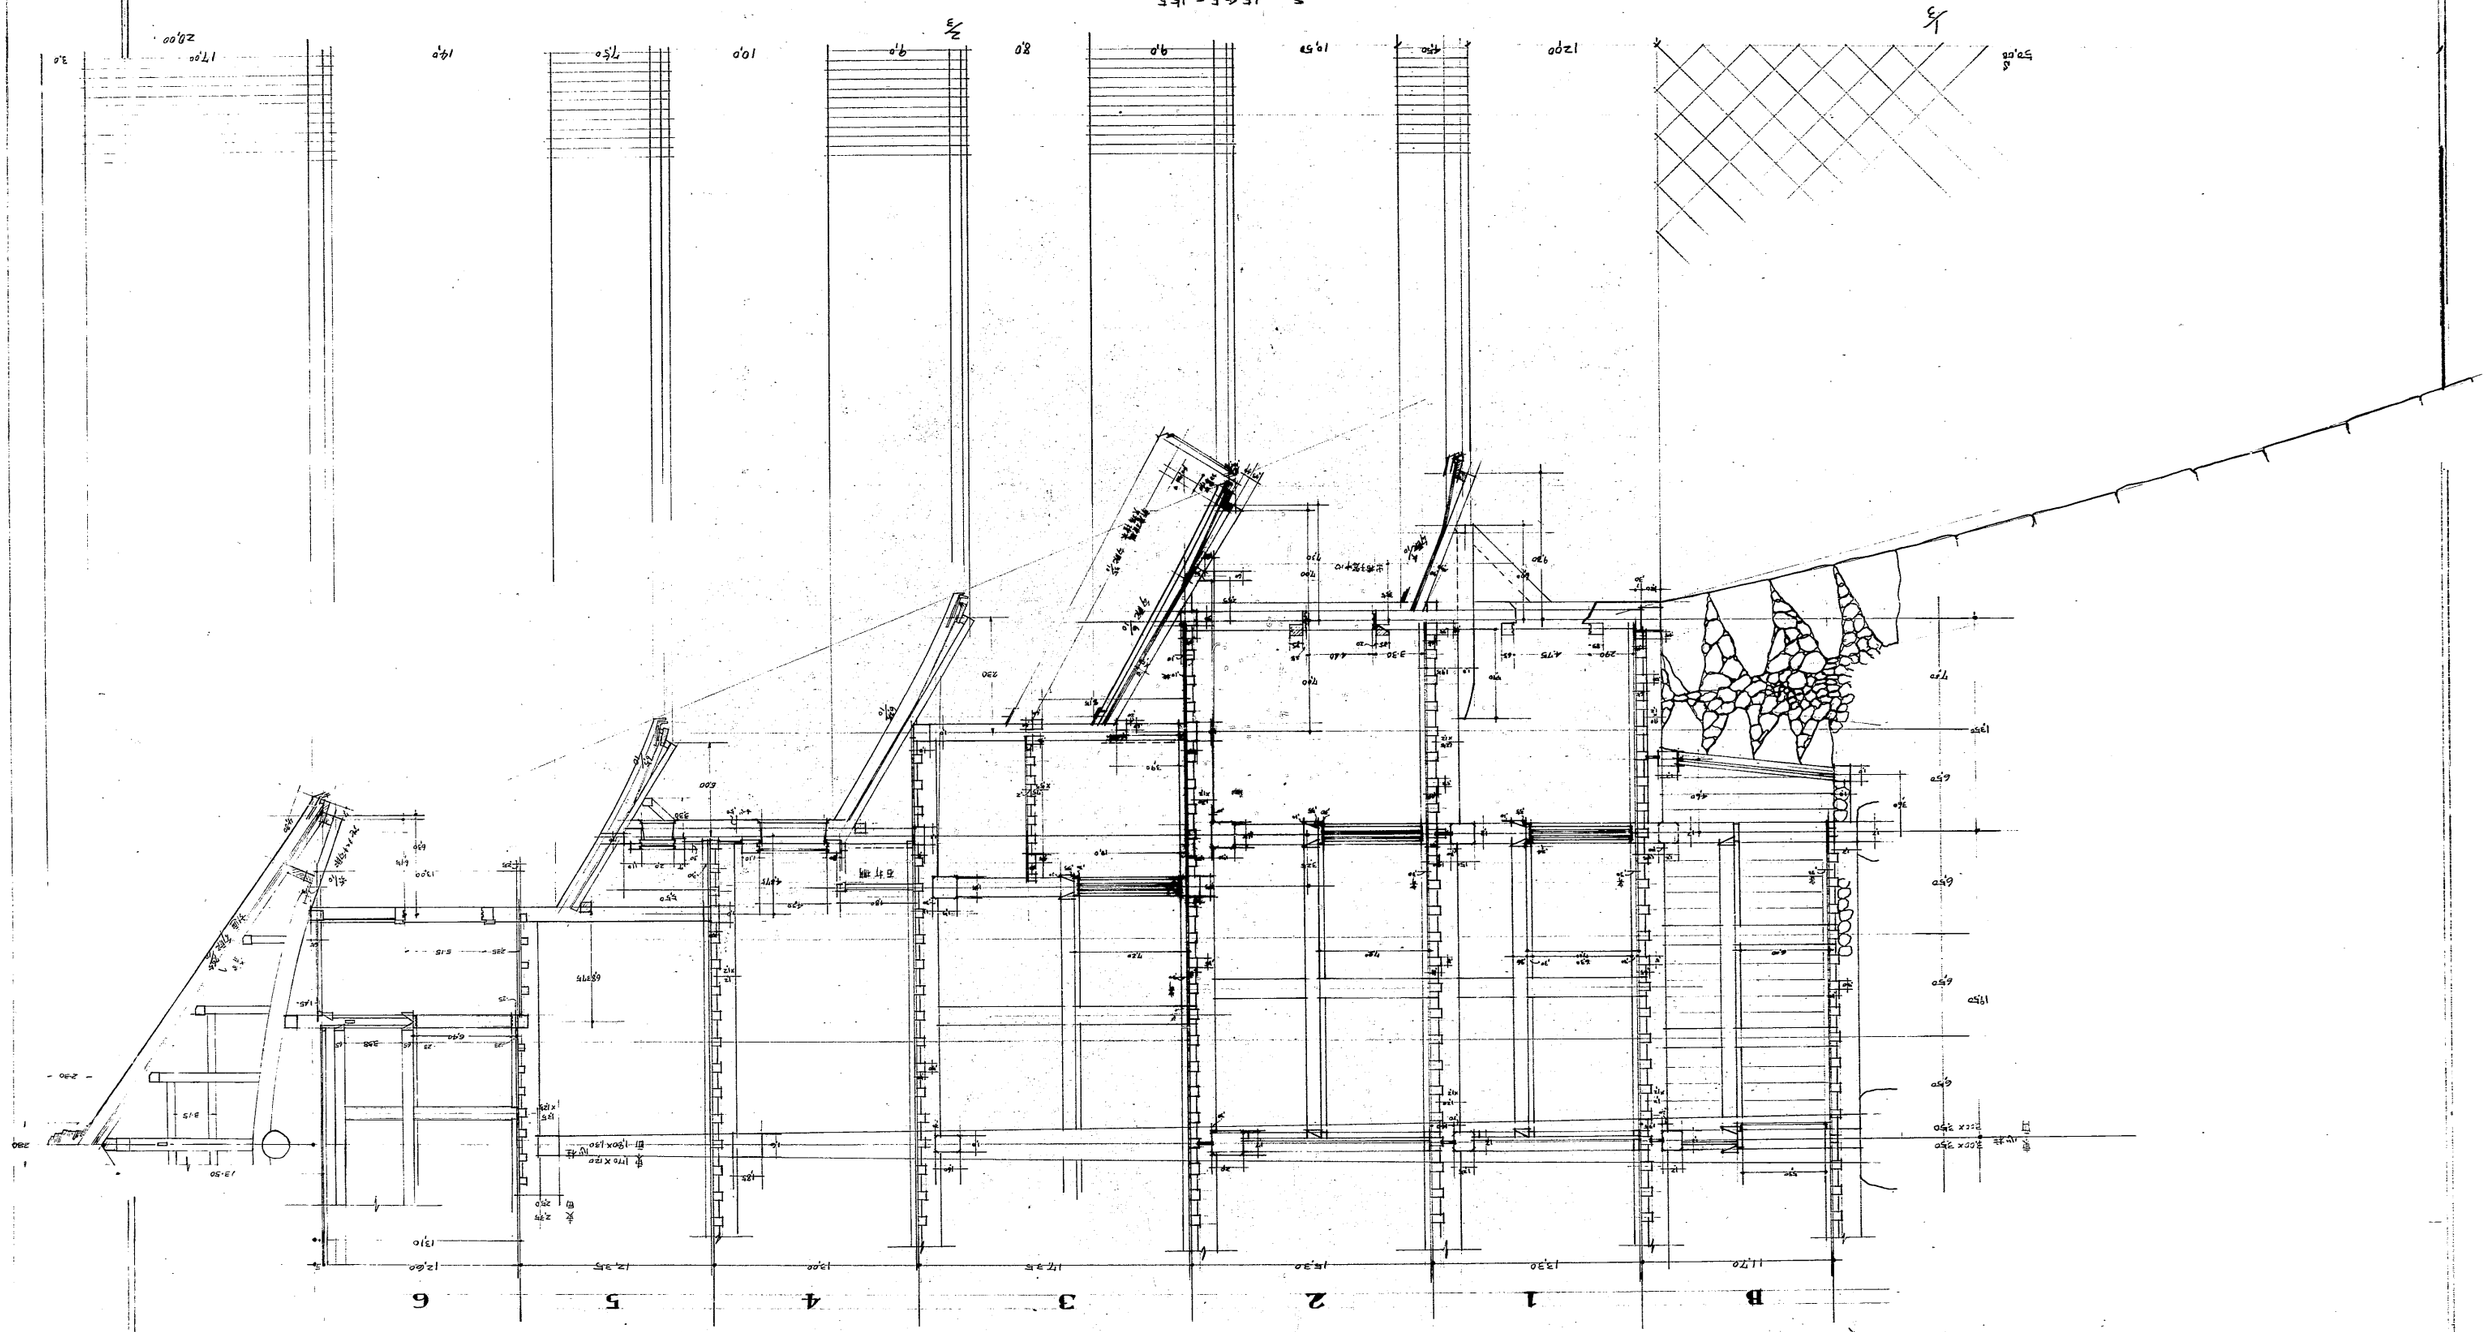

姫路城天守閣断面図　縮尺 1/50