


吳康祥

姬路城天守地階西面中央東西断面圖

縮尺拾分之二

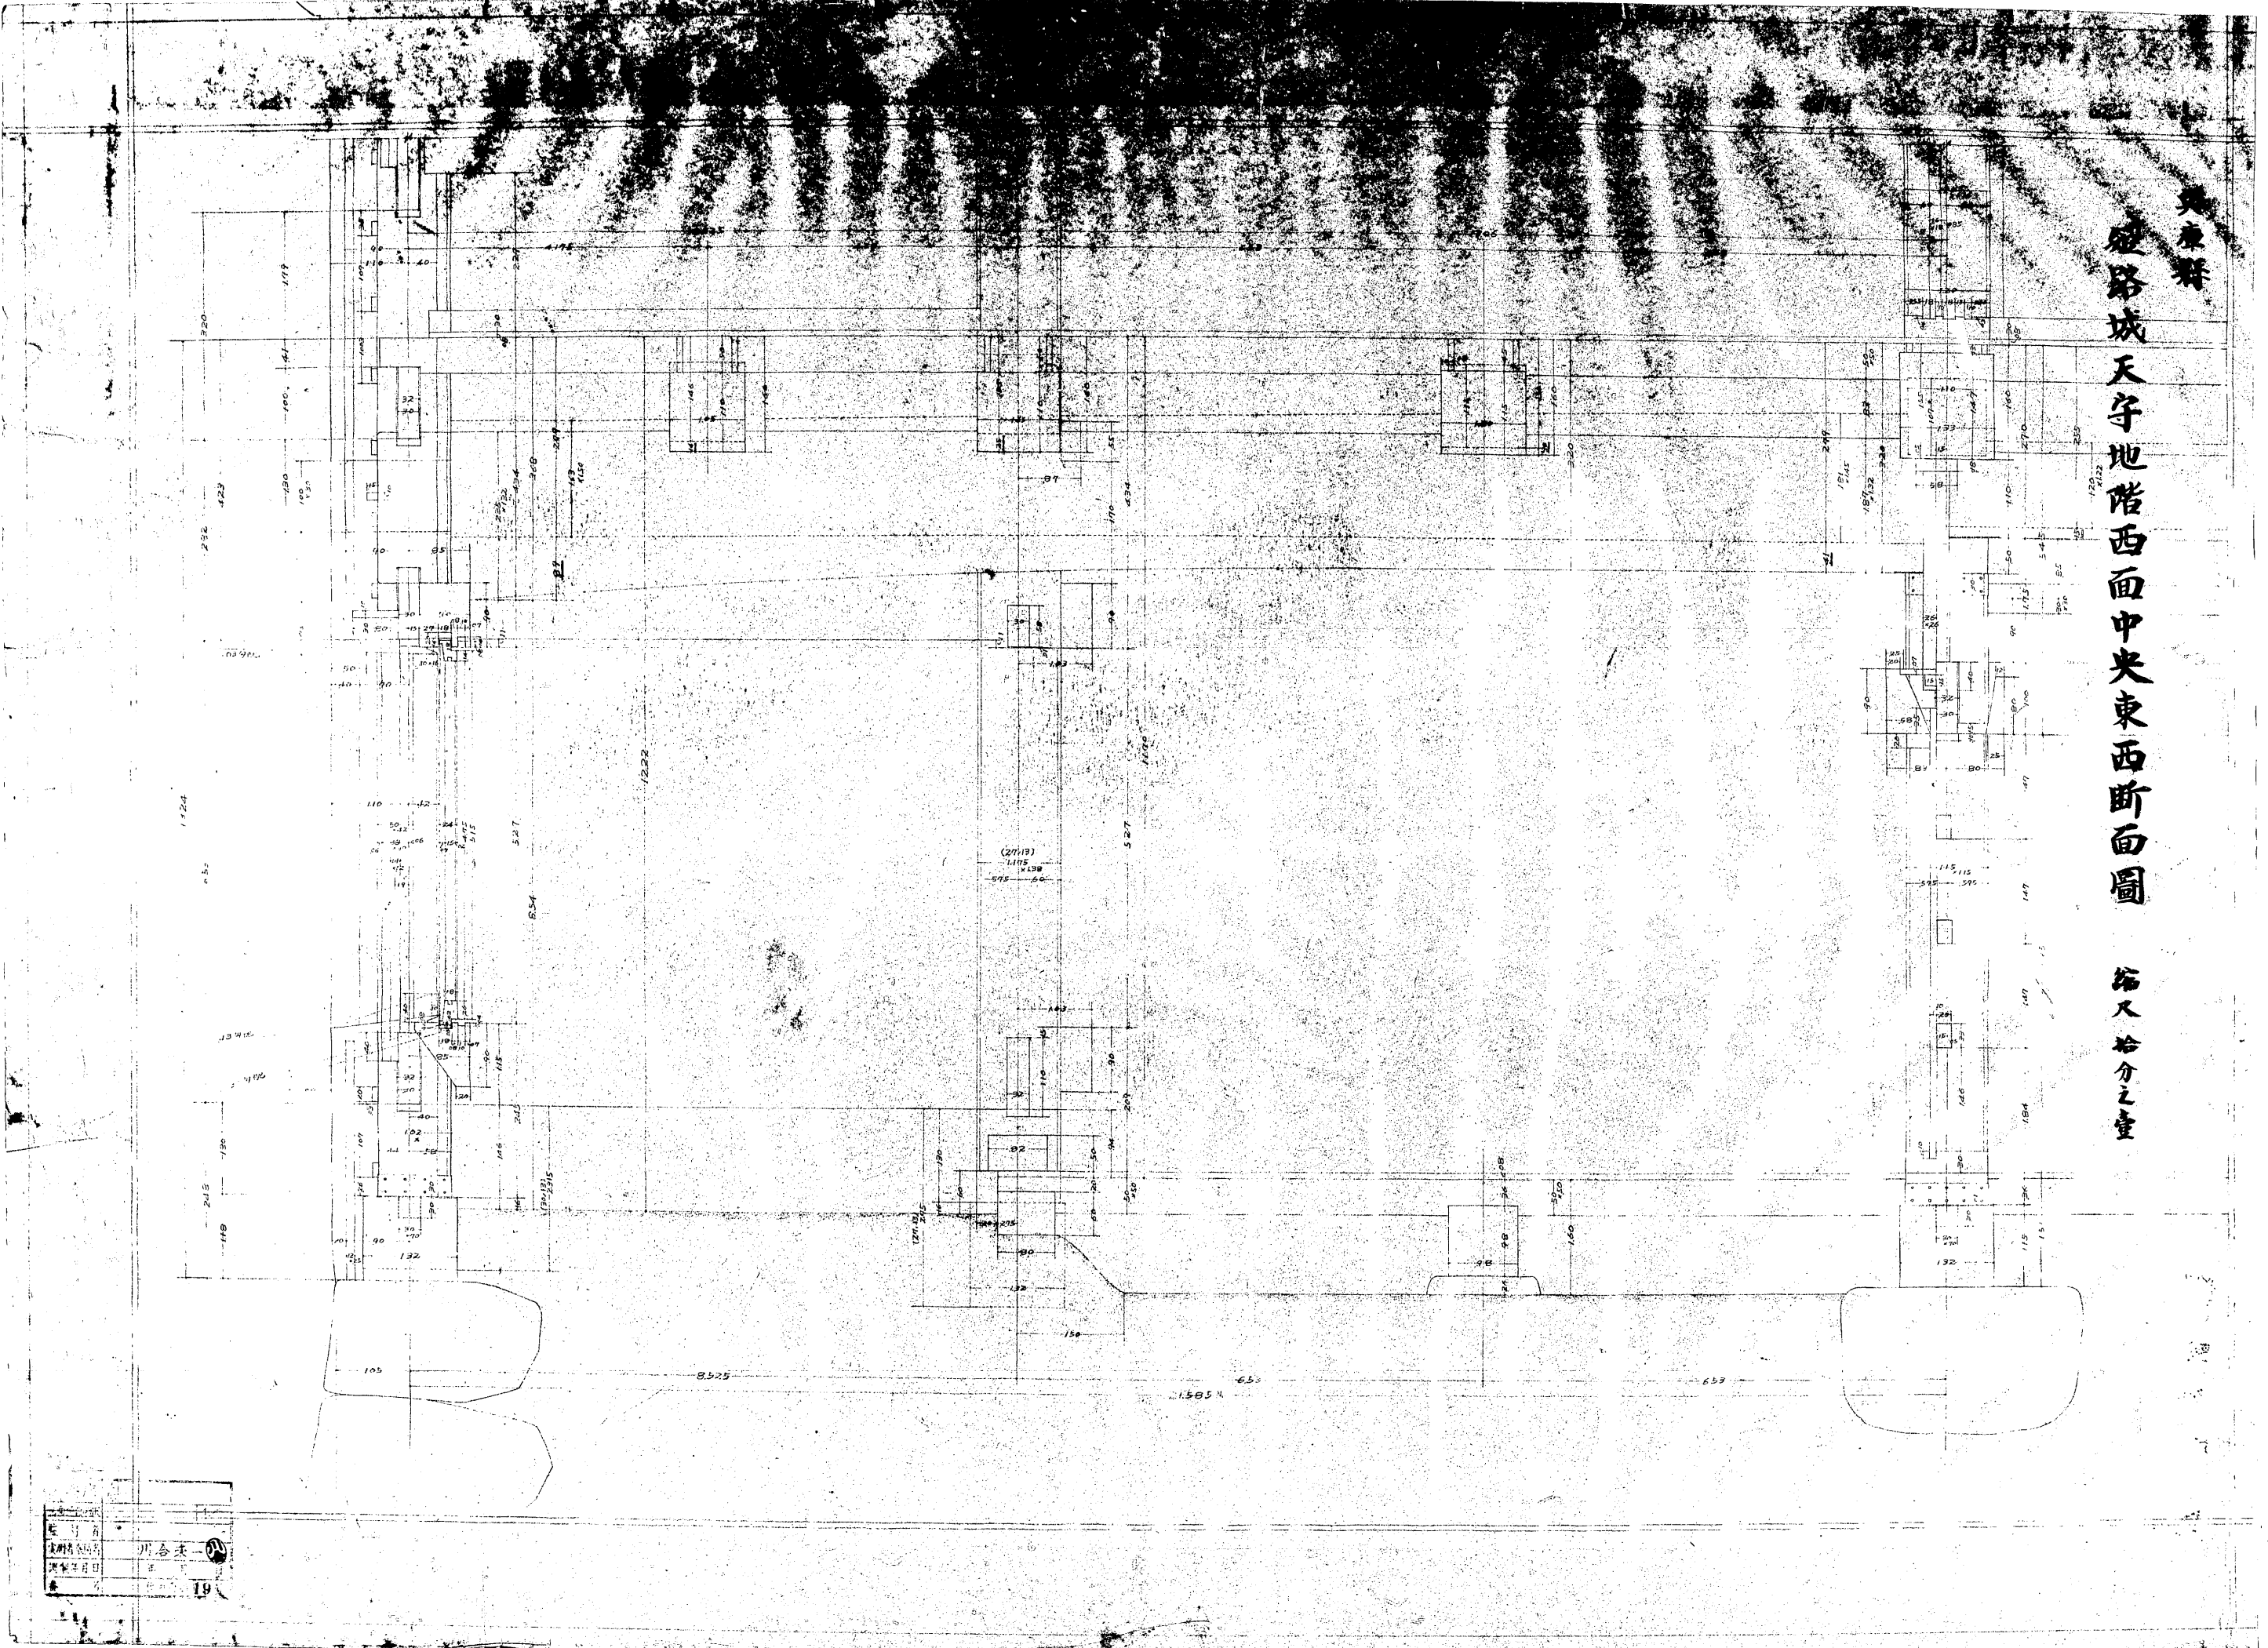

川合末
19