


兵庫縣

姫路城天守地階便所詳細圖

東北隅

縮尺

拾分之壹
貳拾分之壹

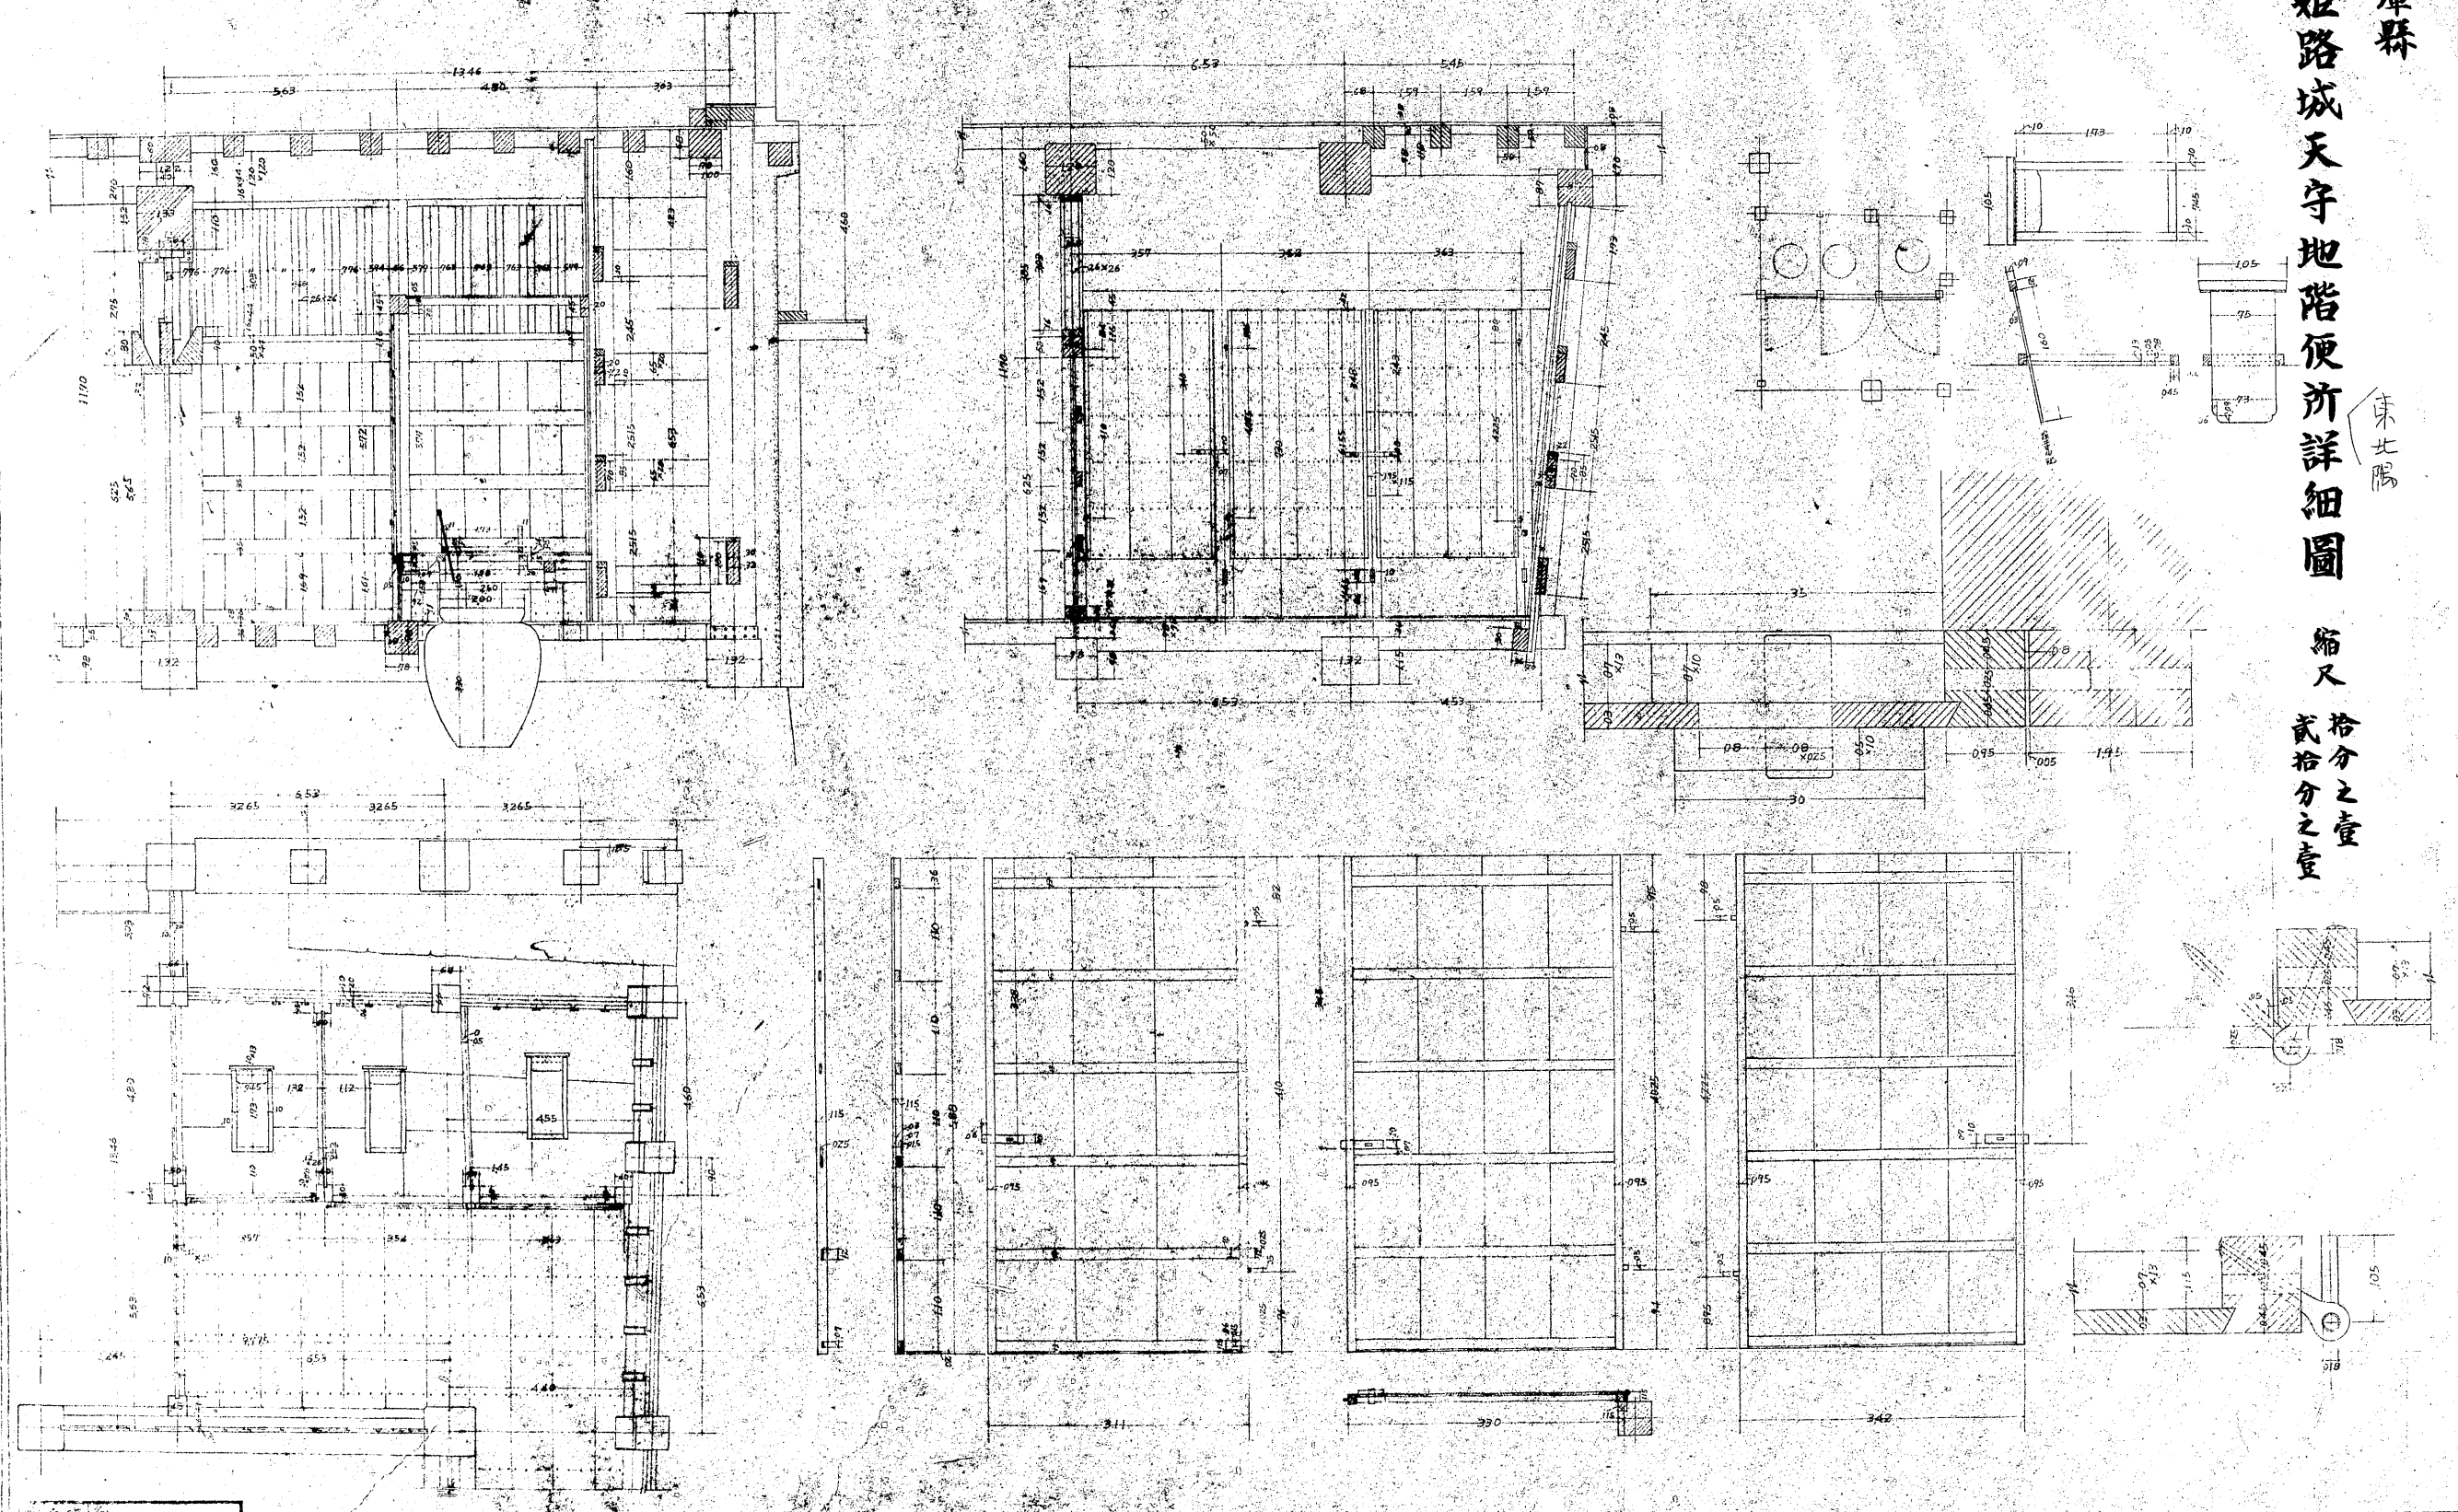


111.72

No. 600-5