兵庫縣
姫路城天守壹階階段詳細圖

縮尺 拾分之壹
貳拾分之壹

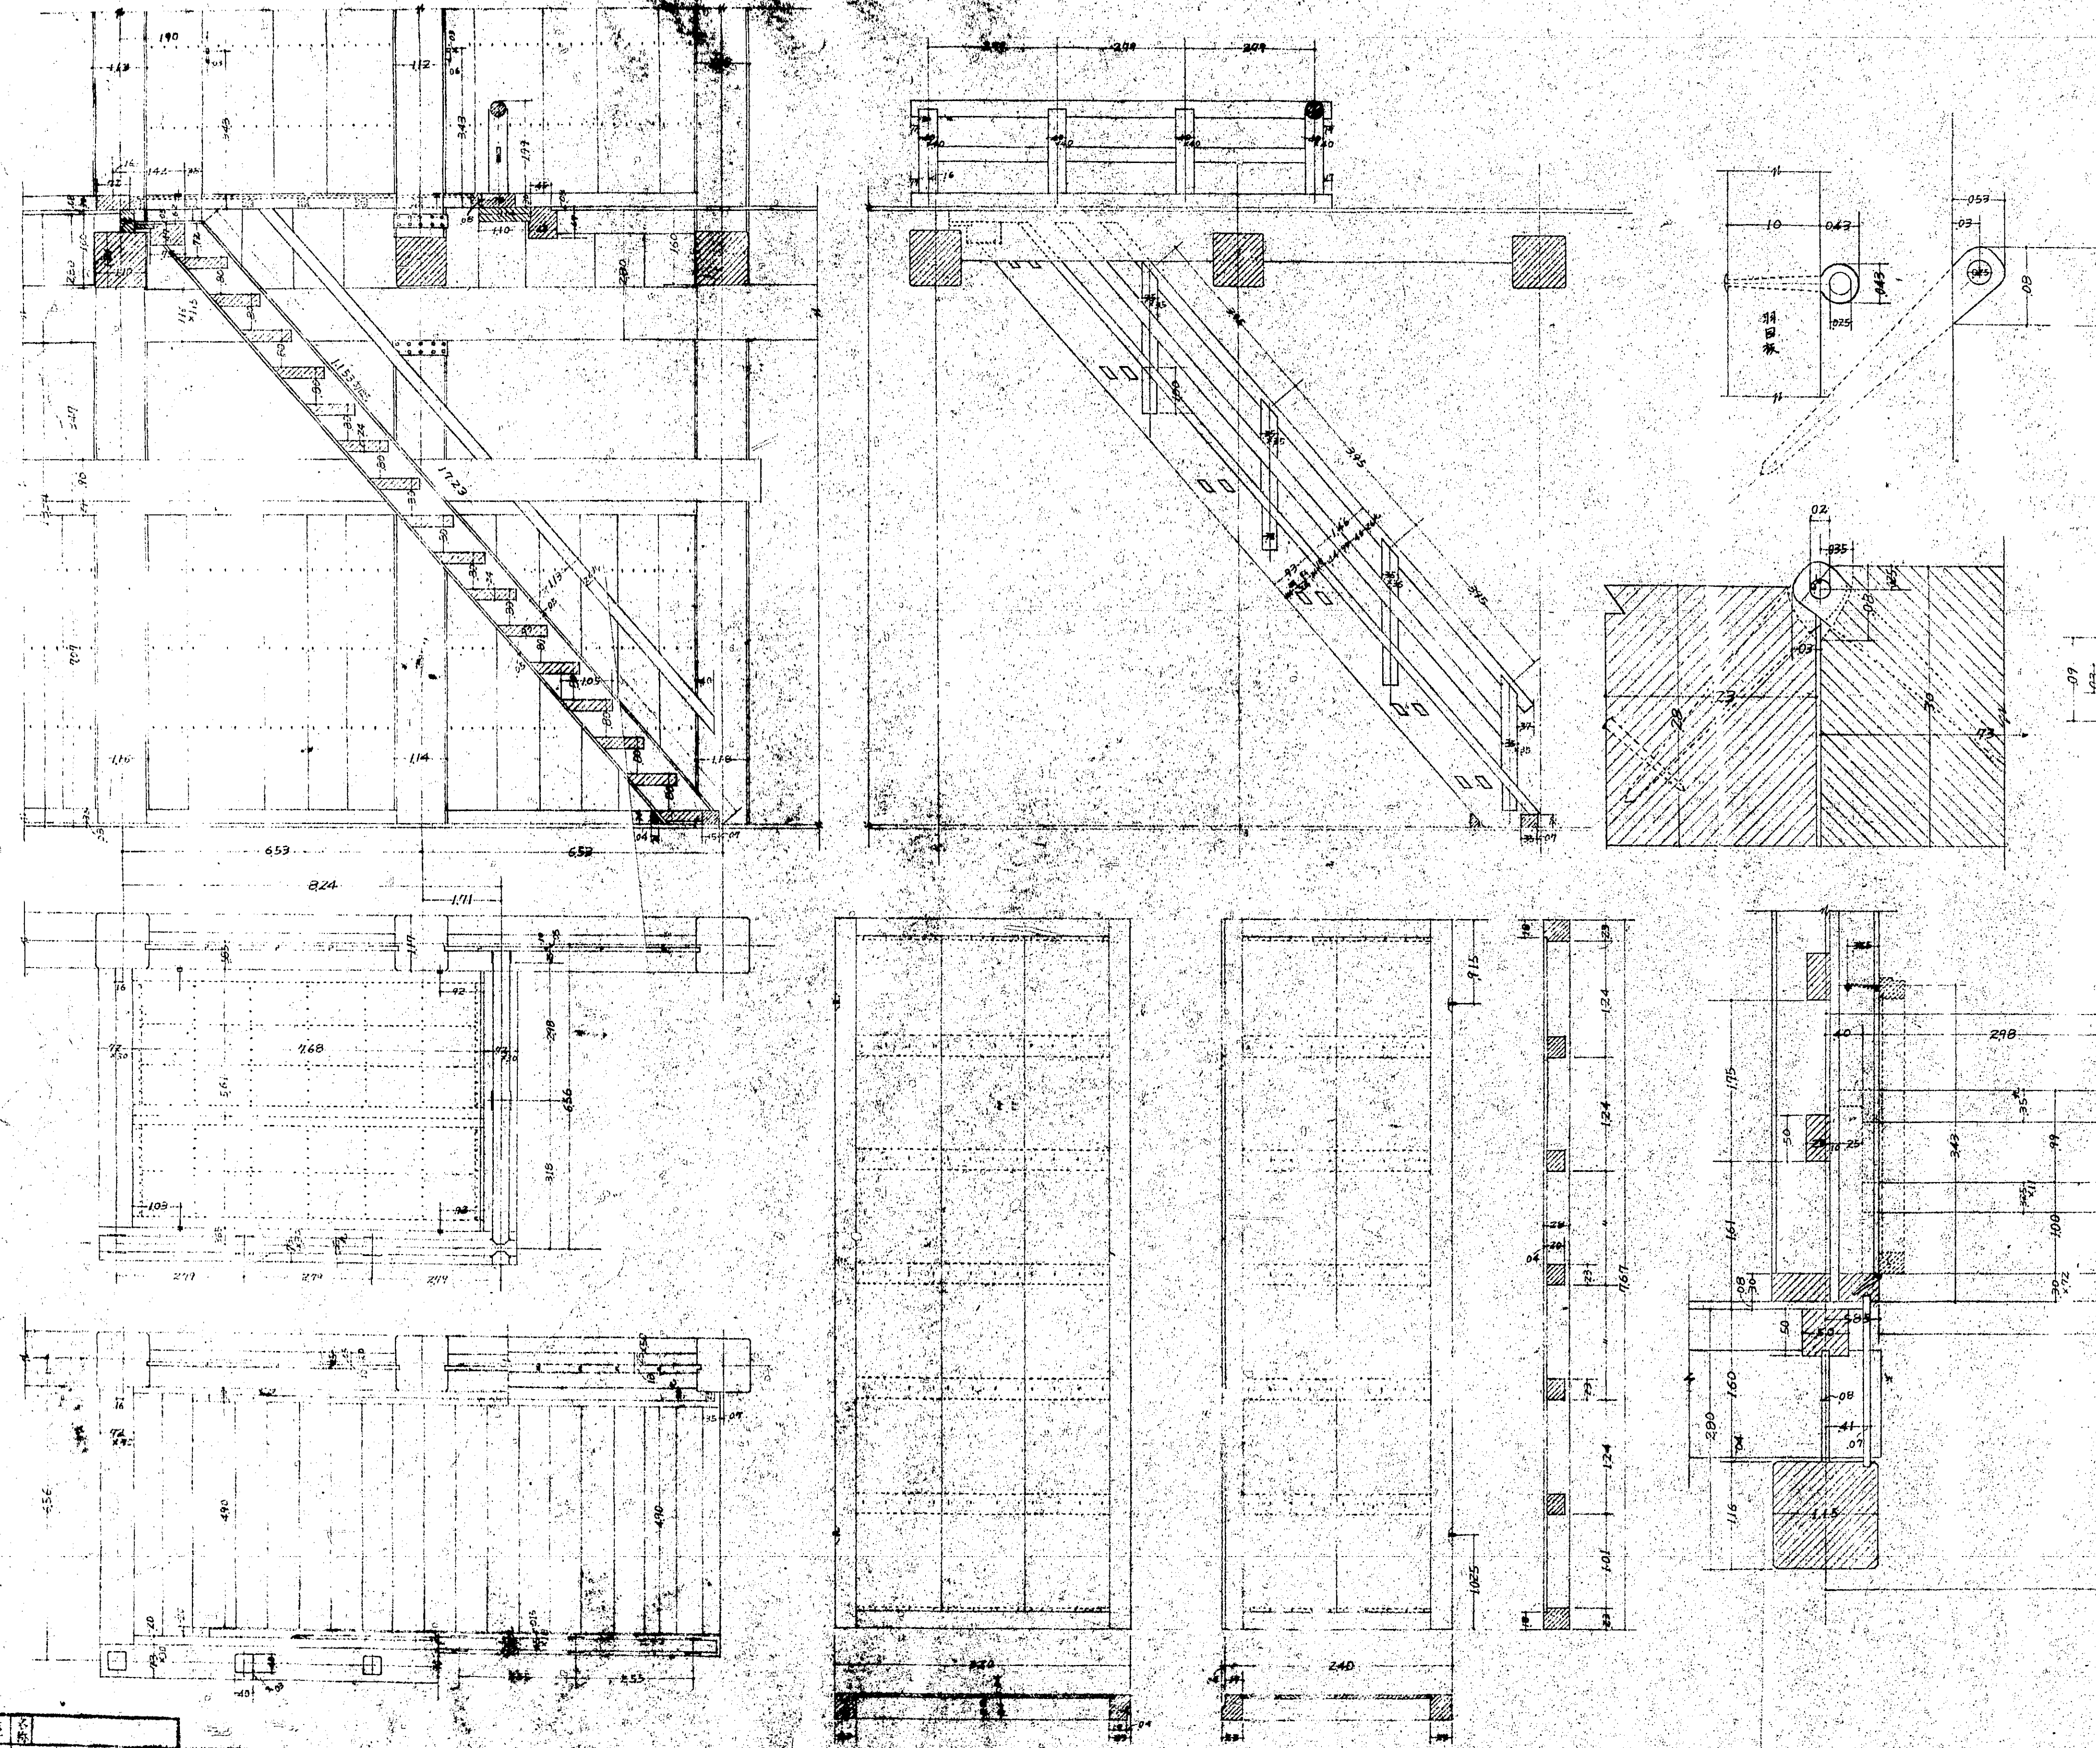

No.600-8

禁転載　姫路市立城郭研究室