


兵庫縣

大天守一階平面圖(後部附設)

縮尺五拾分之壹

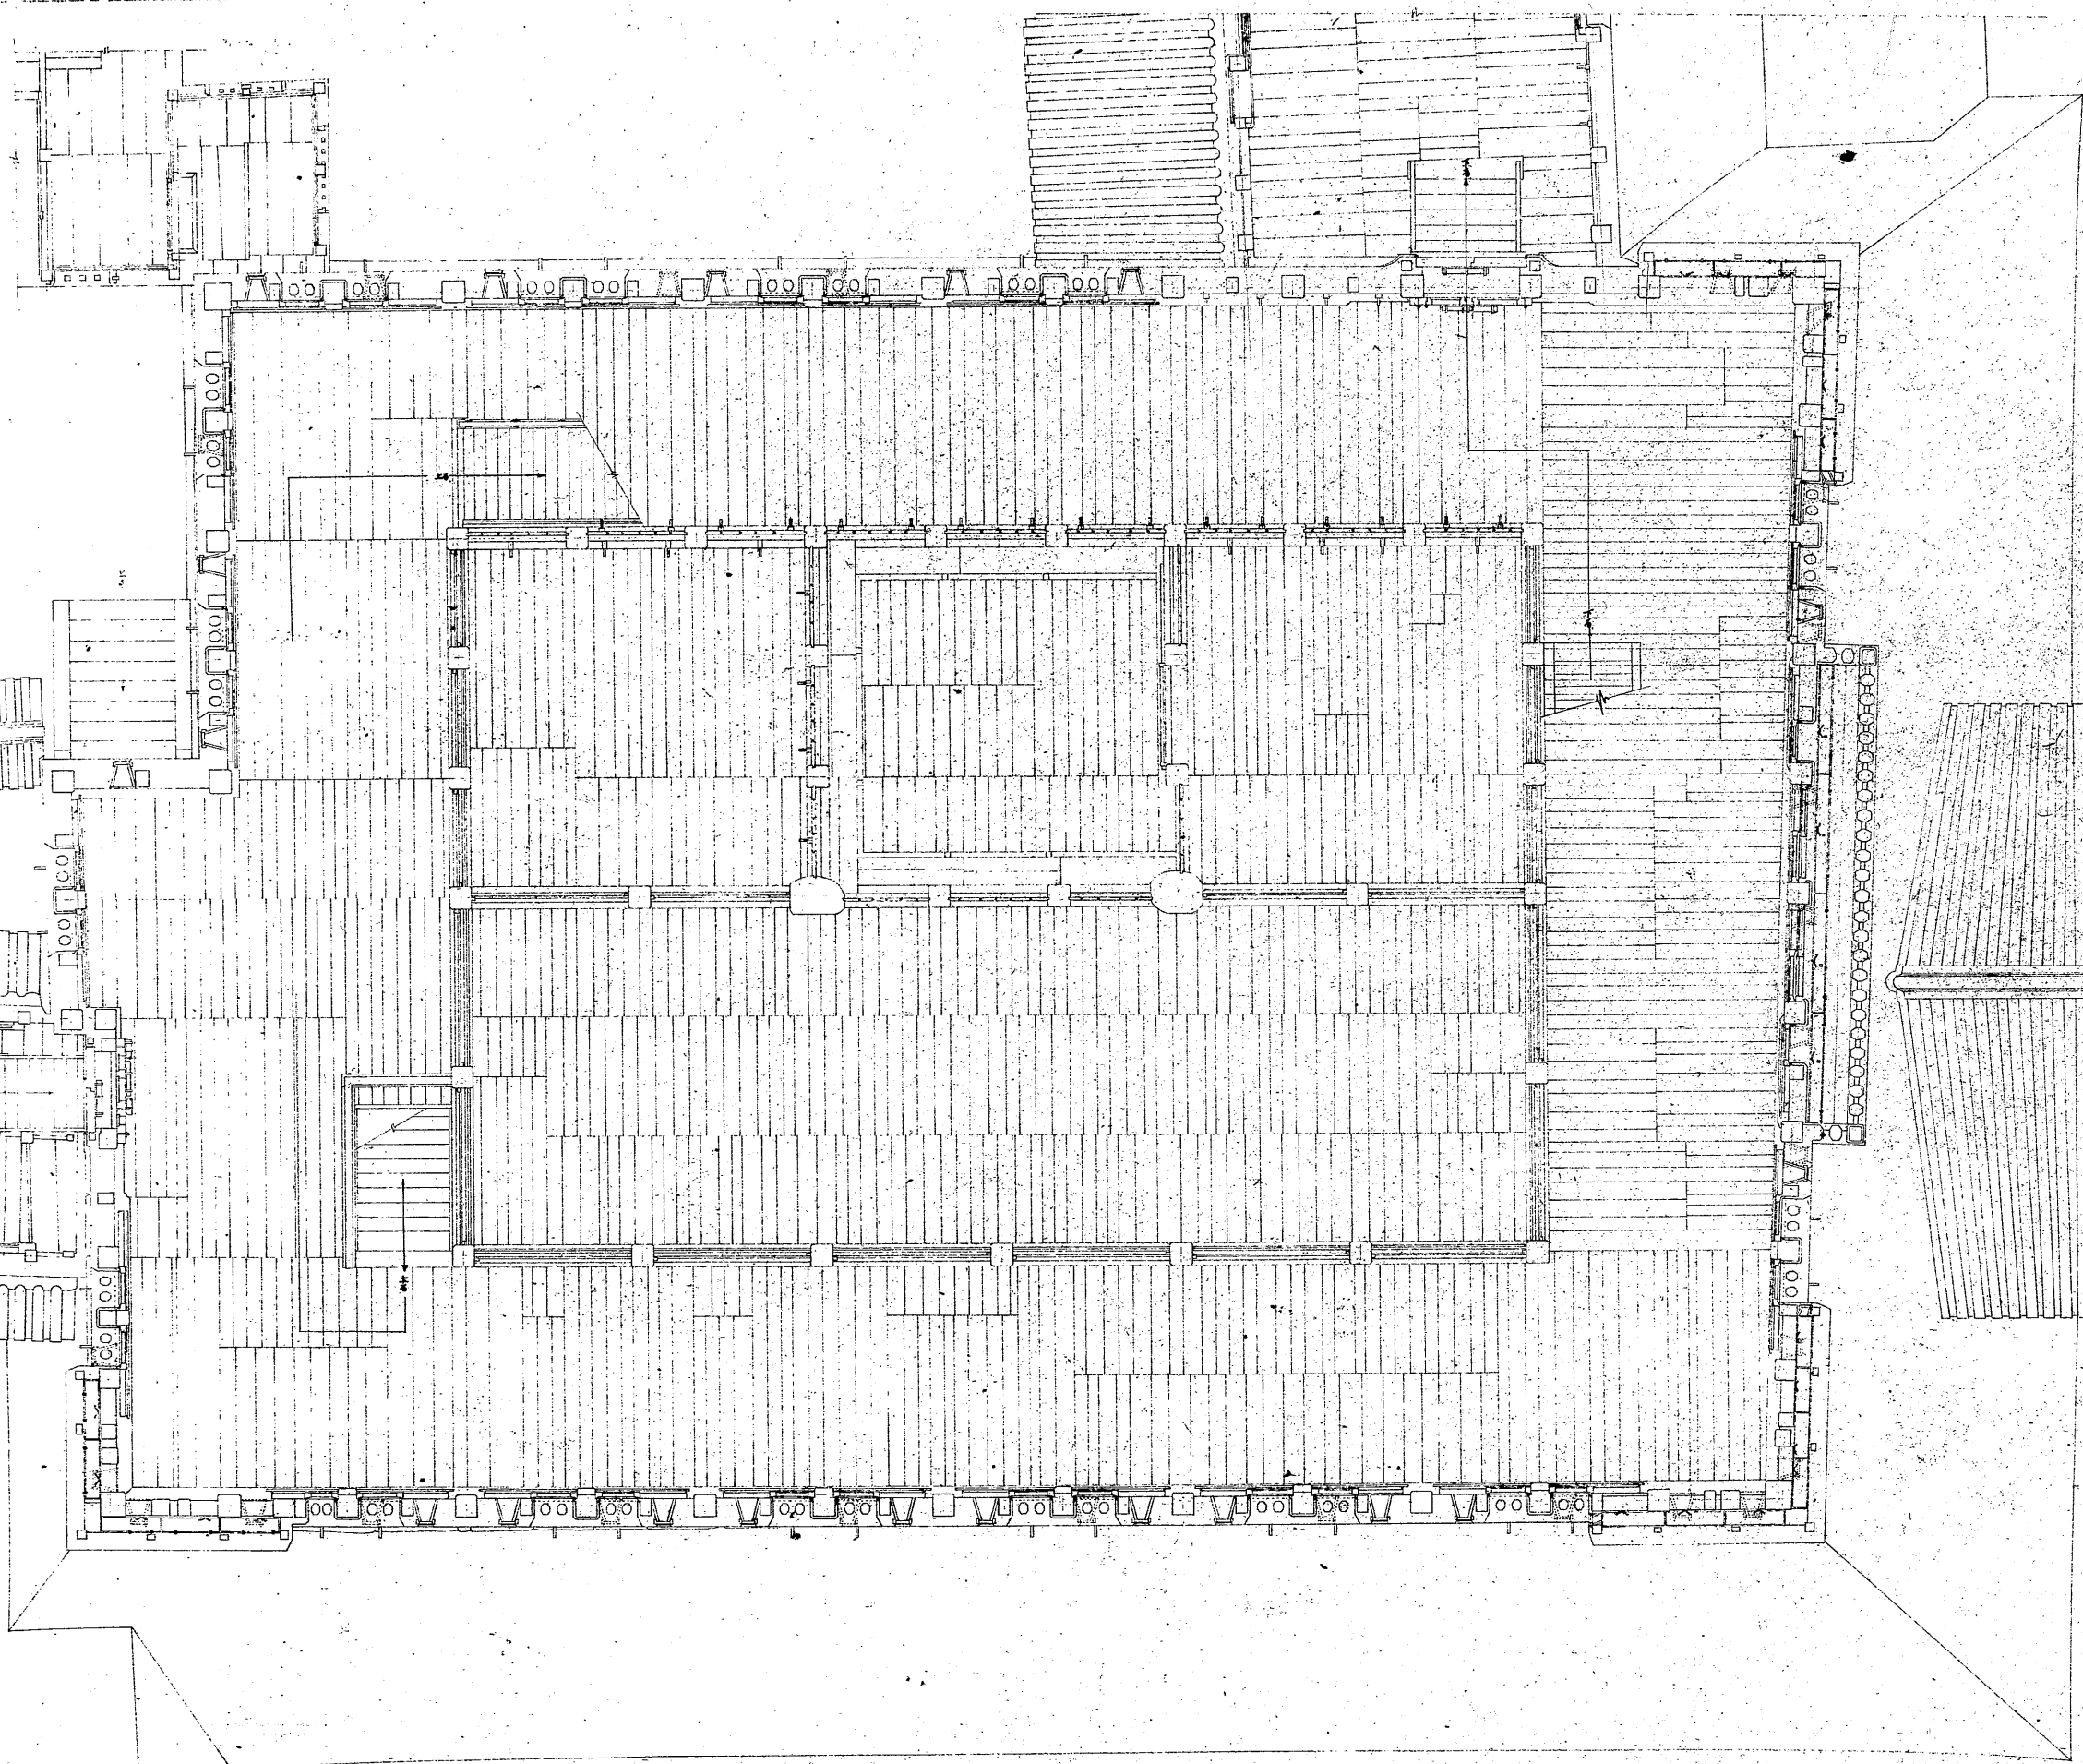



兵庫縣 姫路城大天守
 縮尺 1/50
 1934年2月
 版内第63号

14(137)
16624-1~1