


兵庫縣

姫路城大天守修理考 參重四階床見上圖

縮尺 五拾分之二

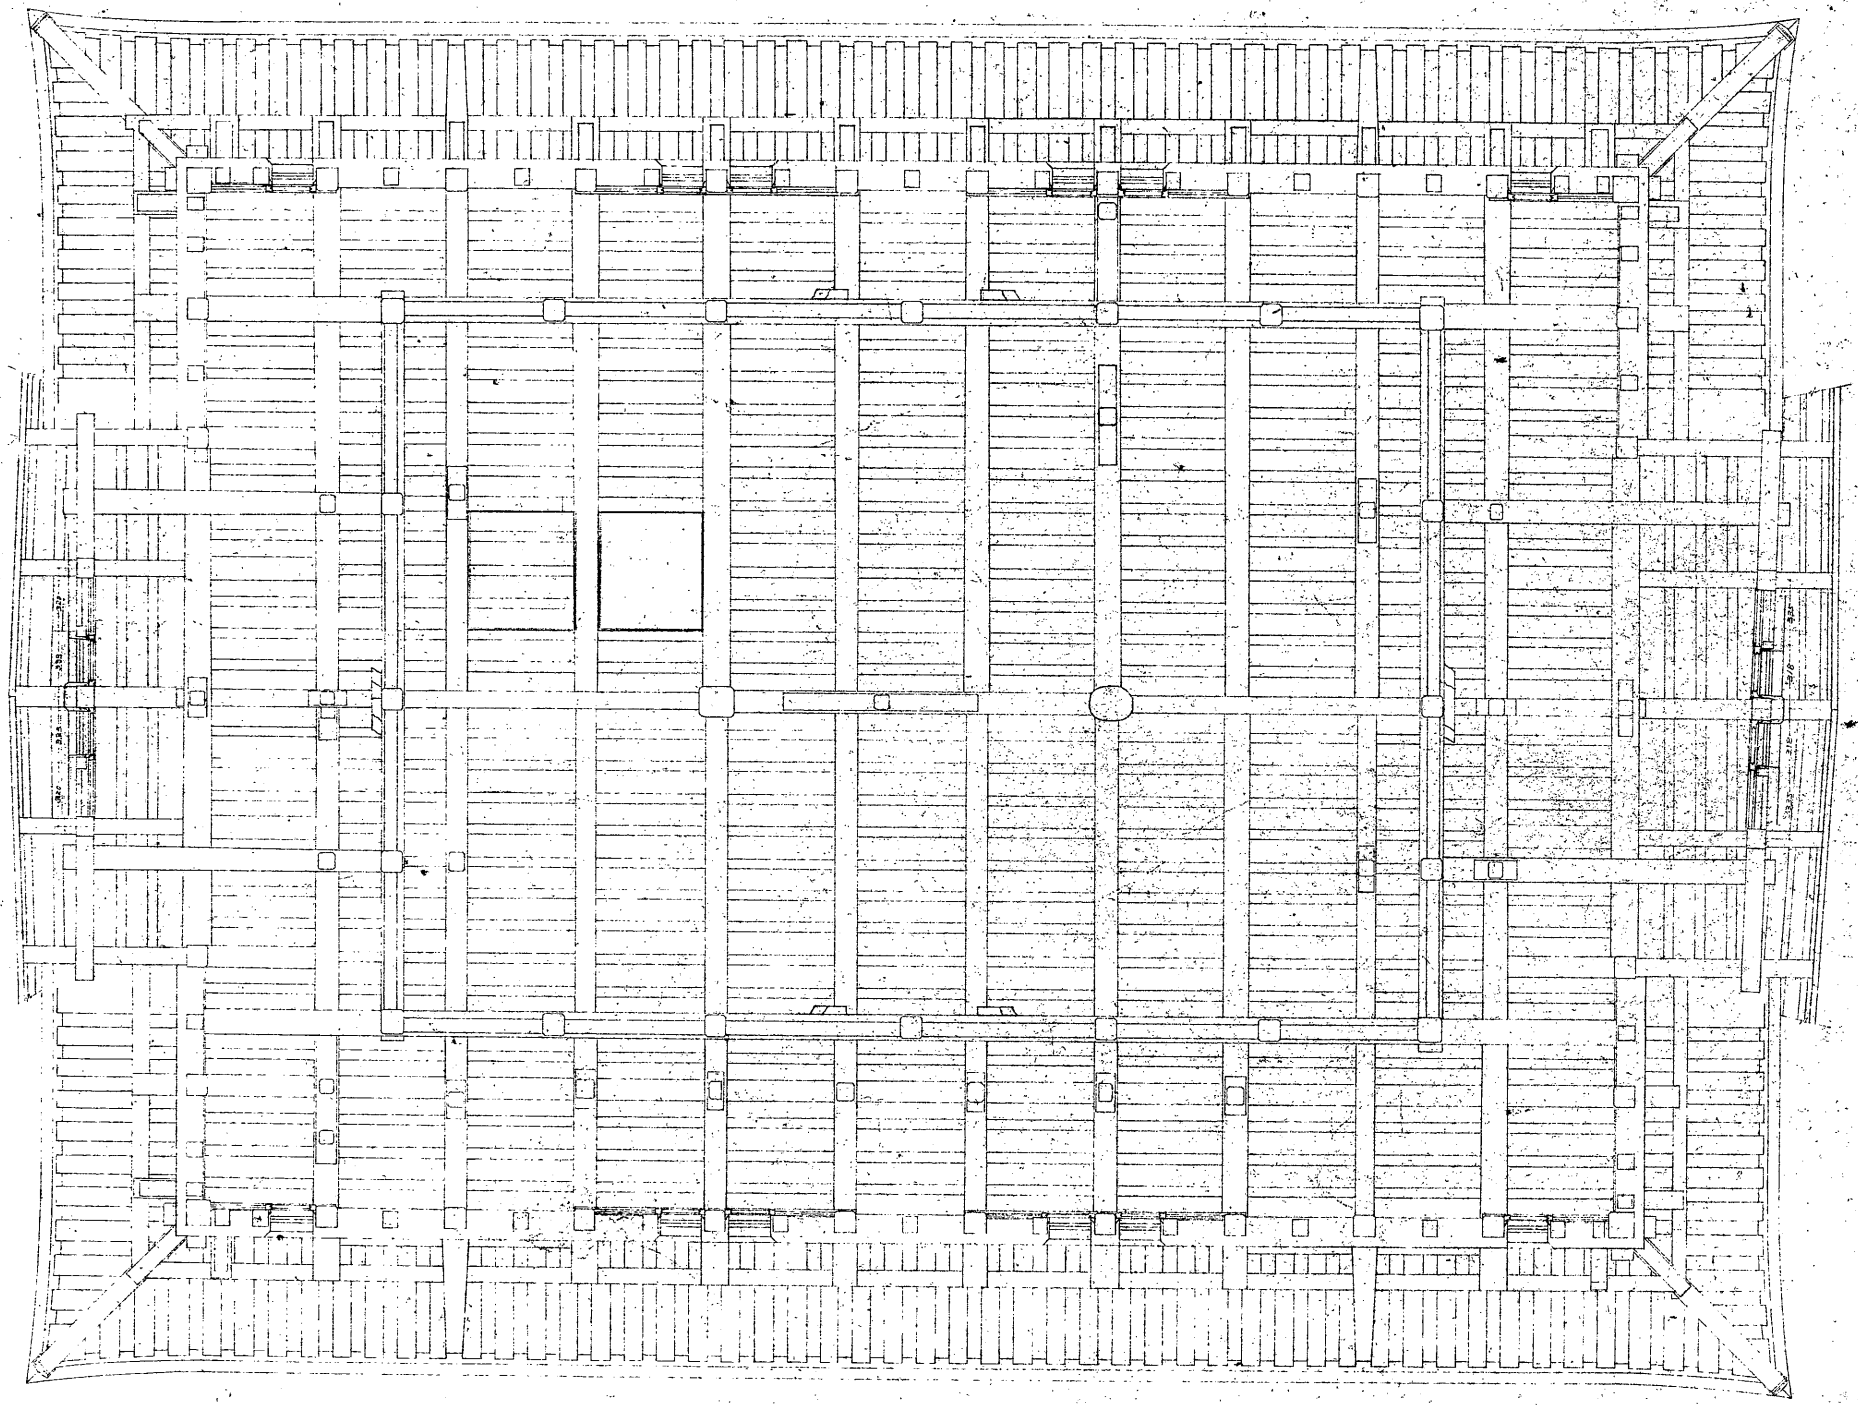

X0624-1-18