
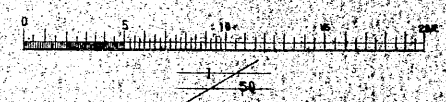
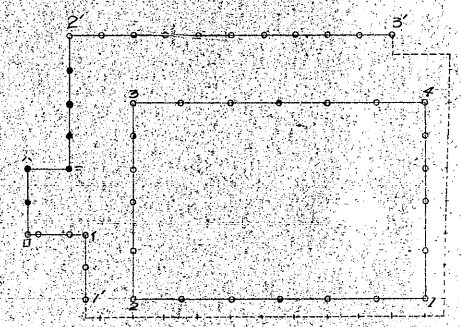
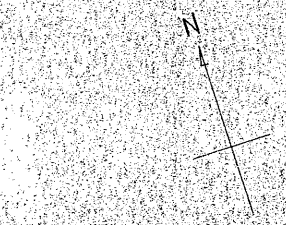
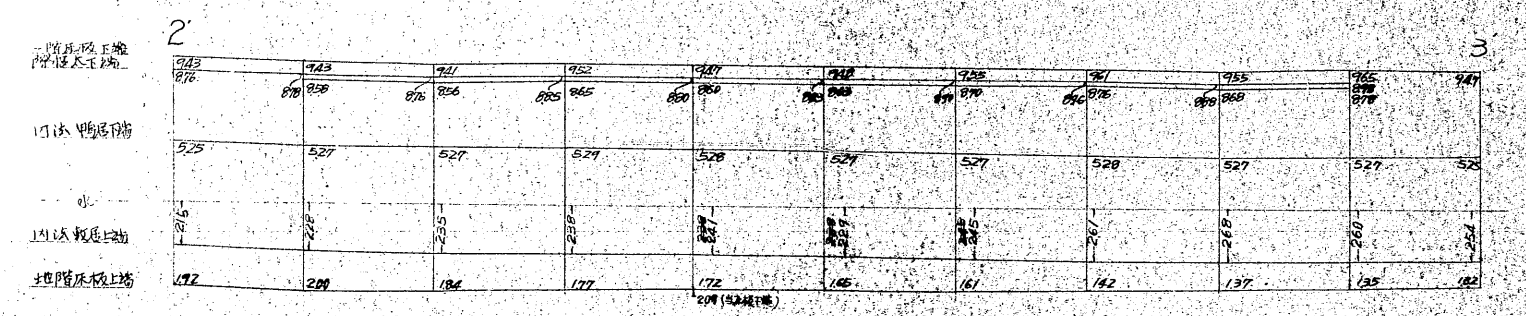
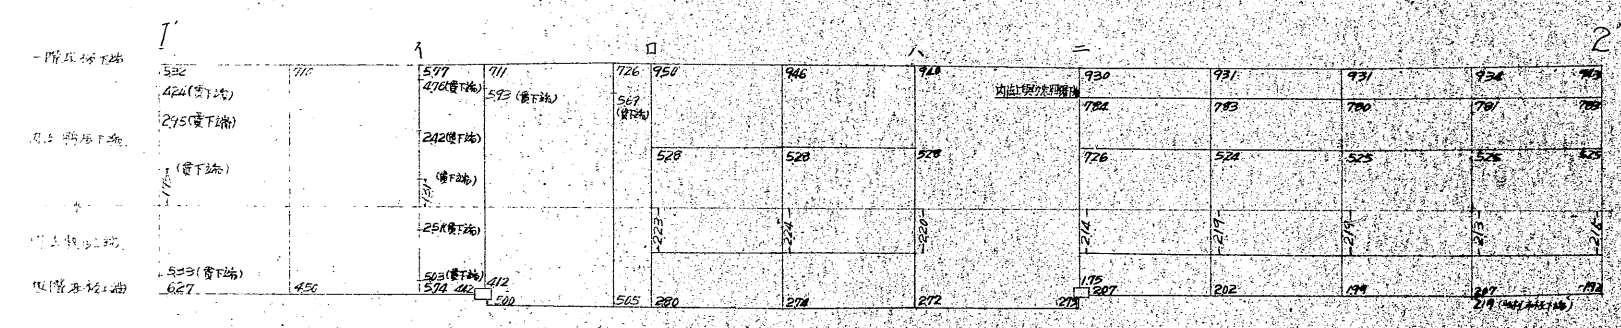
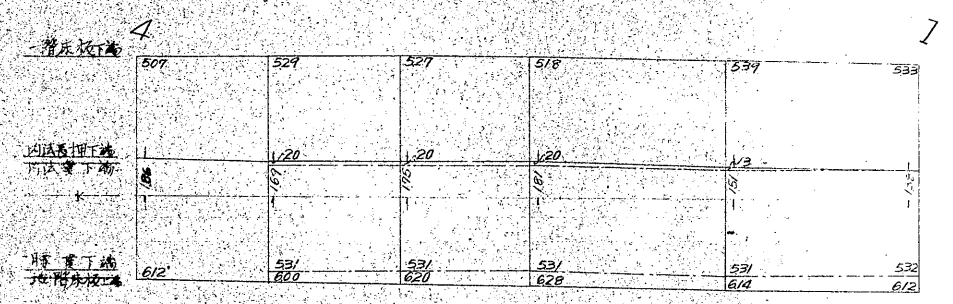
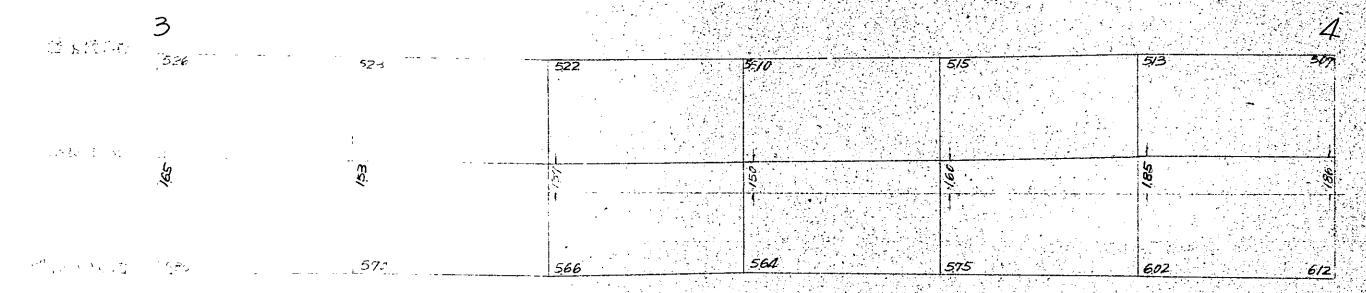
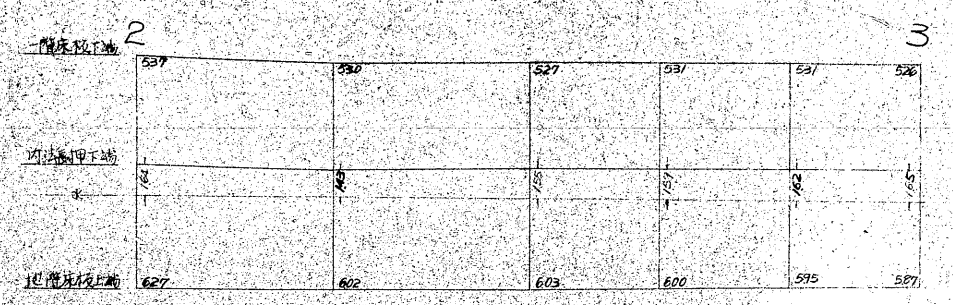


姫路城

大天守地階矩計現狀グラフ 縮尺五十分之一

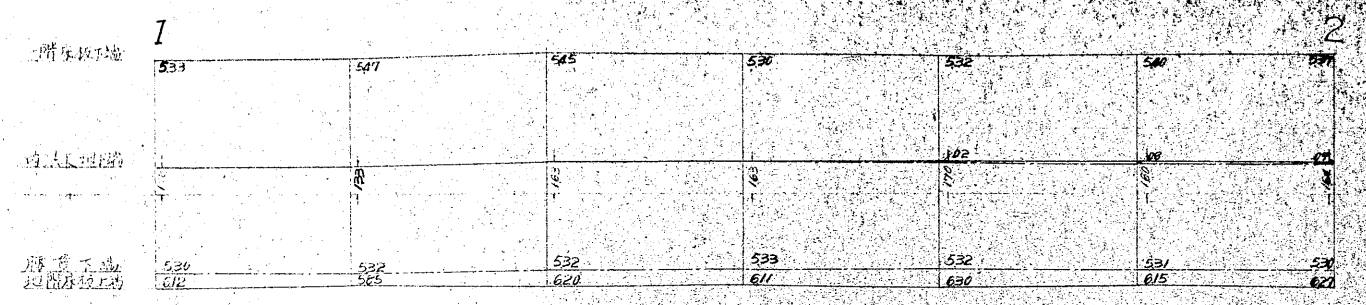

(14)(140)
No625-1