


大天守礎石据付工事設計圖 縮尺五拾分之二

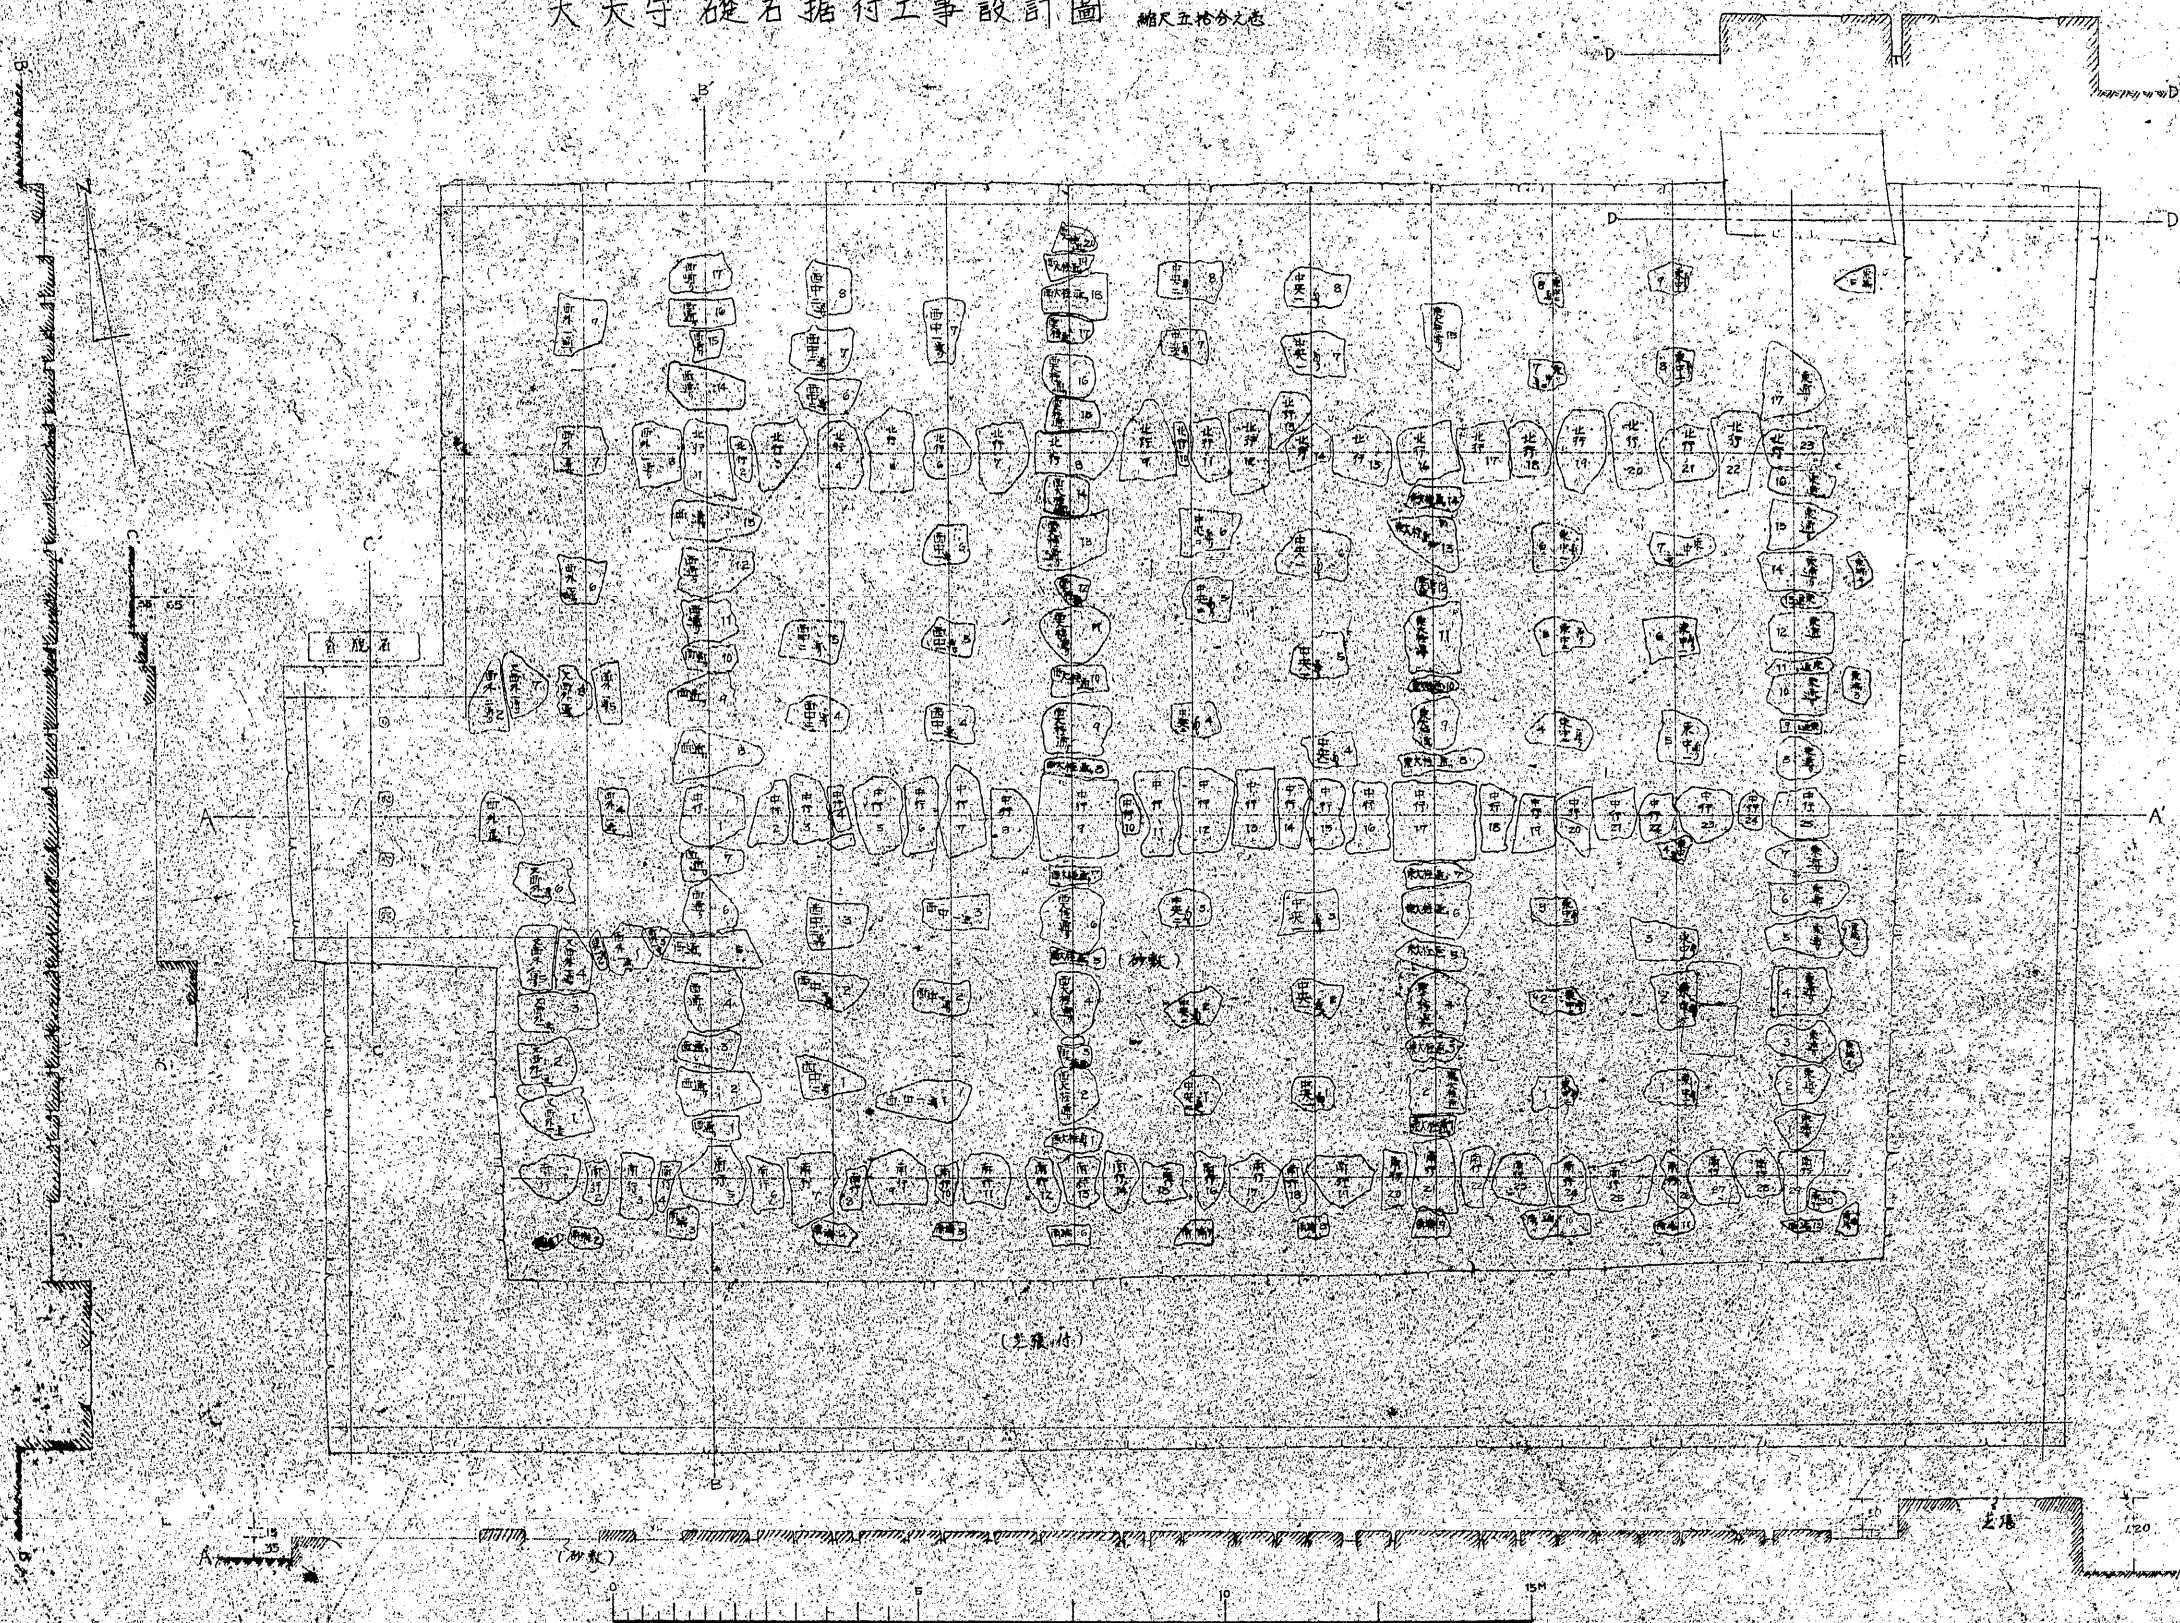

(基礎付)

106205