兵庫縣

姫路城 天守壹階土台・地階土台及大引伏圖

縮尺 五拾分之壹

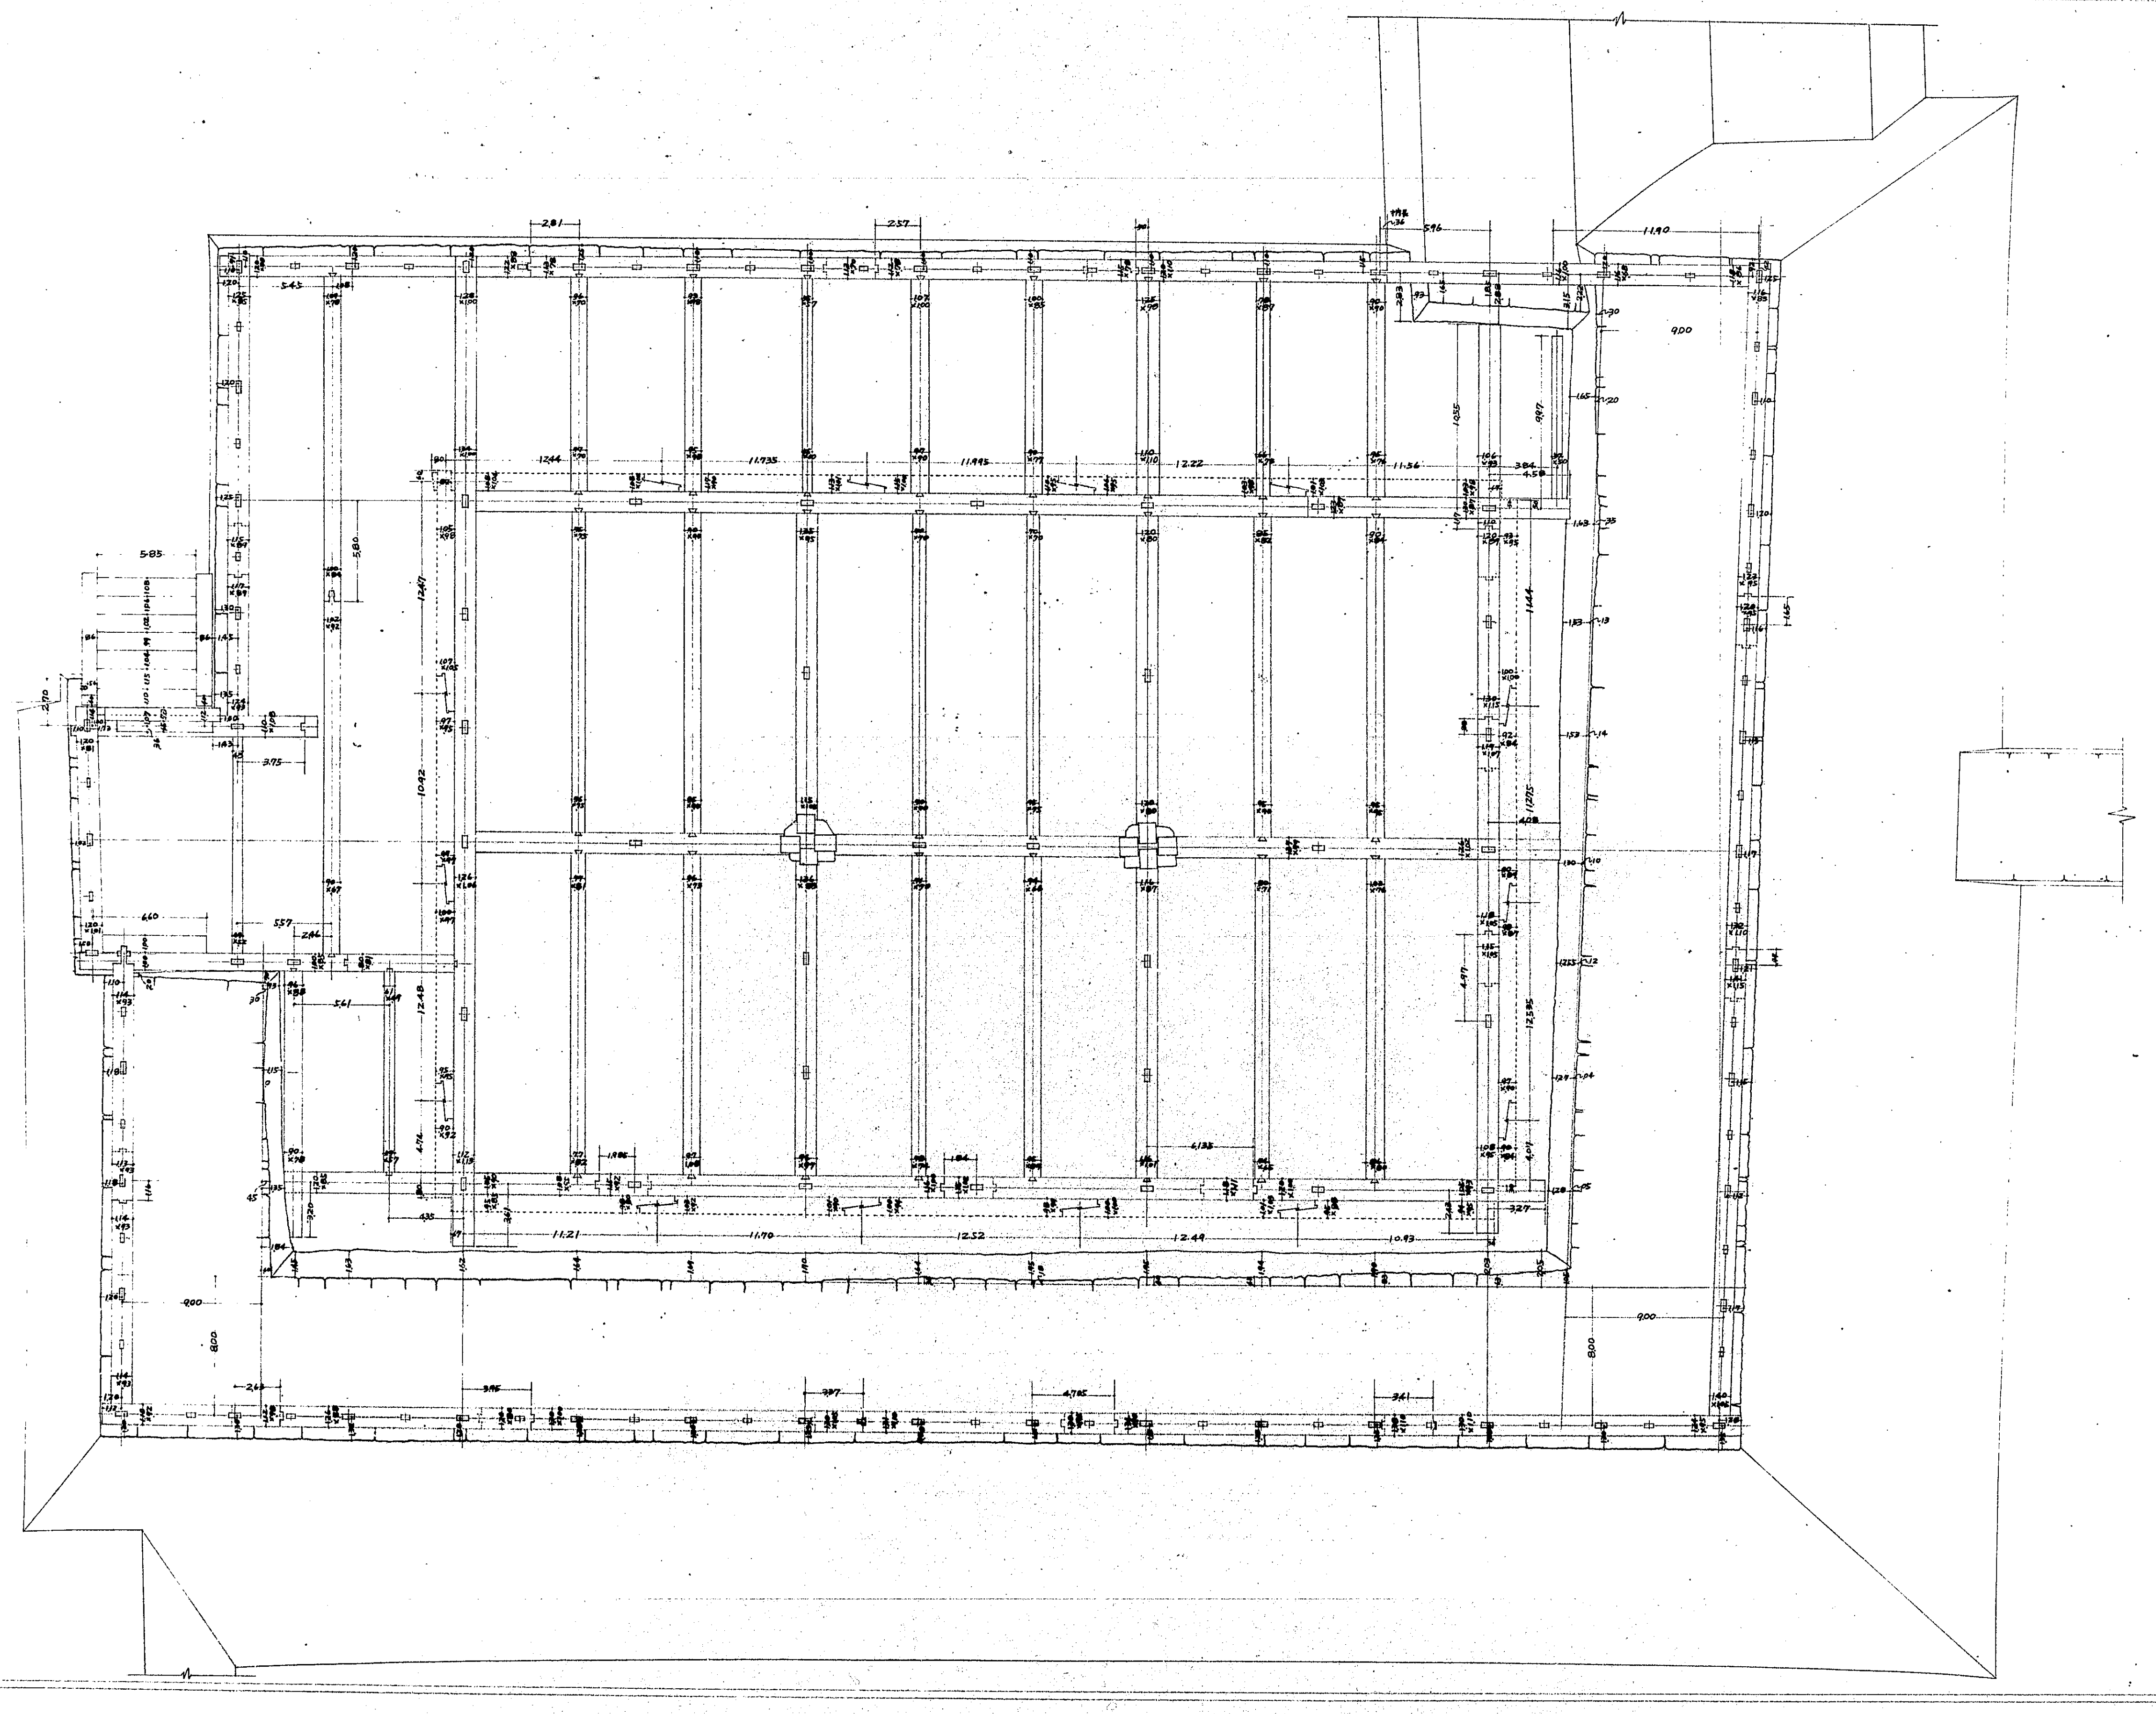

地階土台 巾 1.05 × 中 1.32　大引 98×98　腰貫下ハ土台ヒ　1.3尺　石垣高差 11尺5寸5分
壹階土台 巾 1.30 × 中 1.32　〃　2.05尺

(18) (154)
No639〜1

禁転載 姫路市立城郭研究室