


兵庫縣
姫路城天守臺或階道往南面及東面
傾斜率狂調查圖
大正五年六月

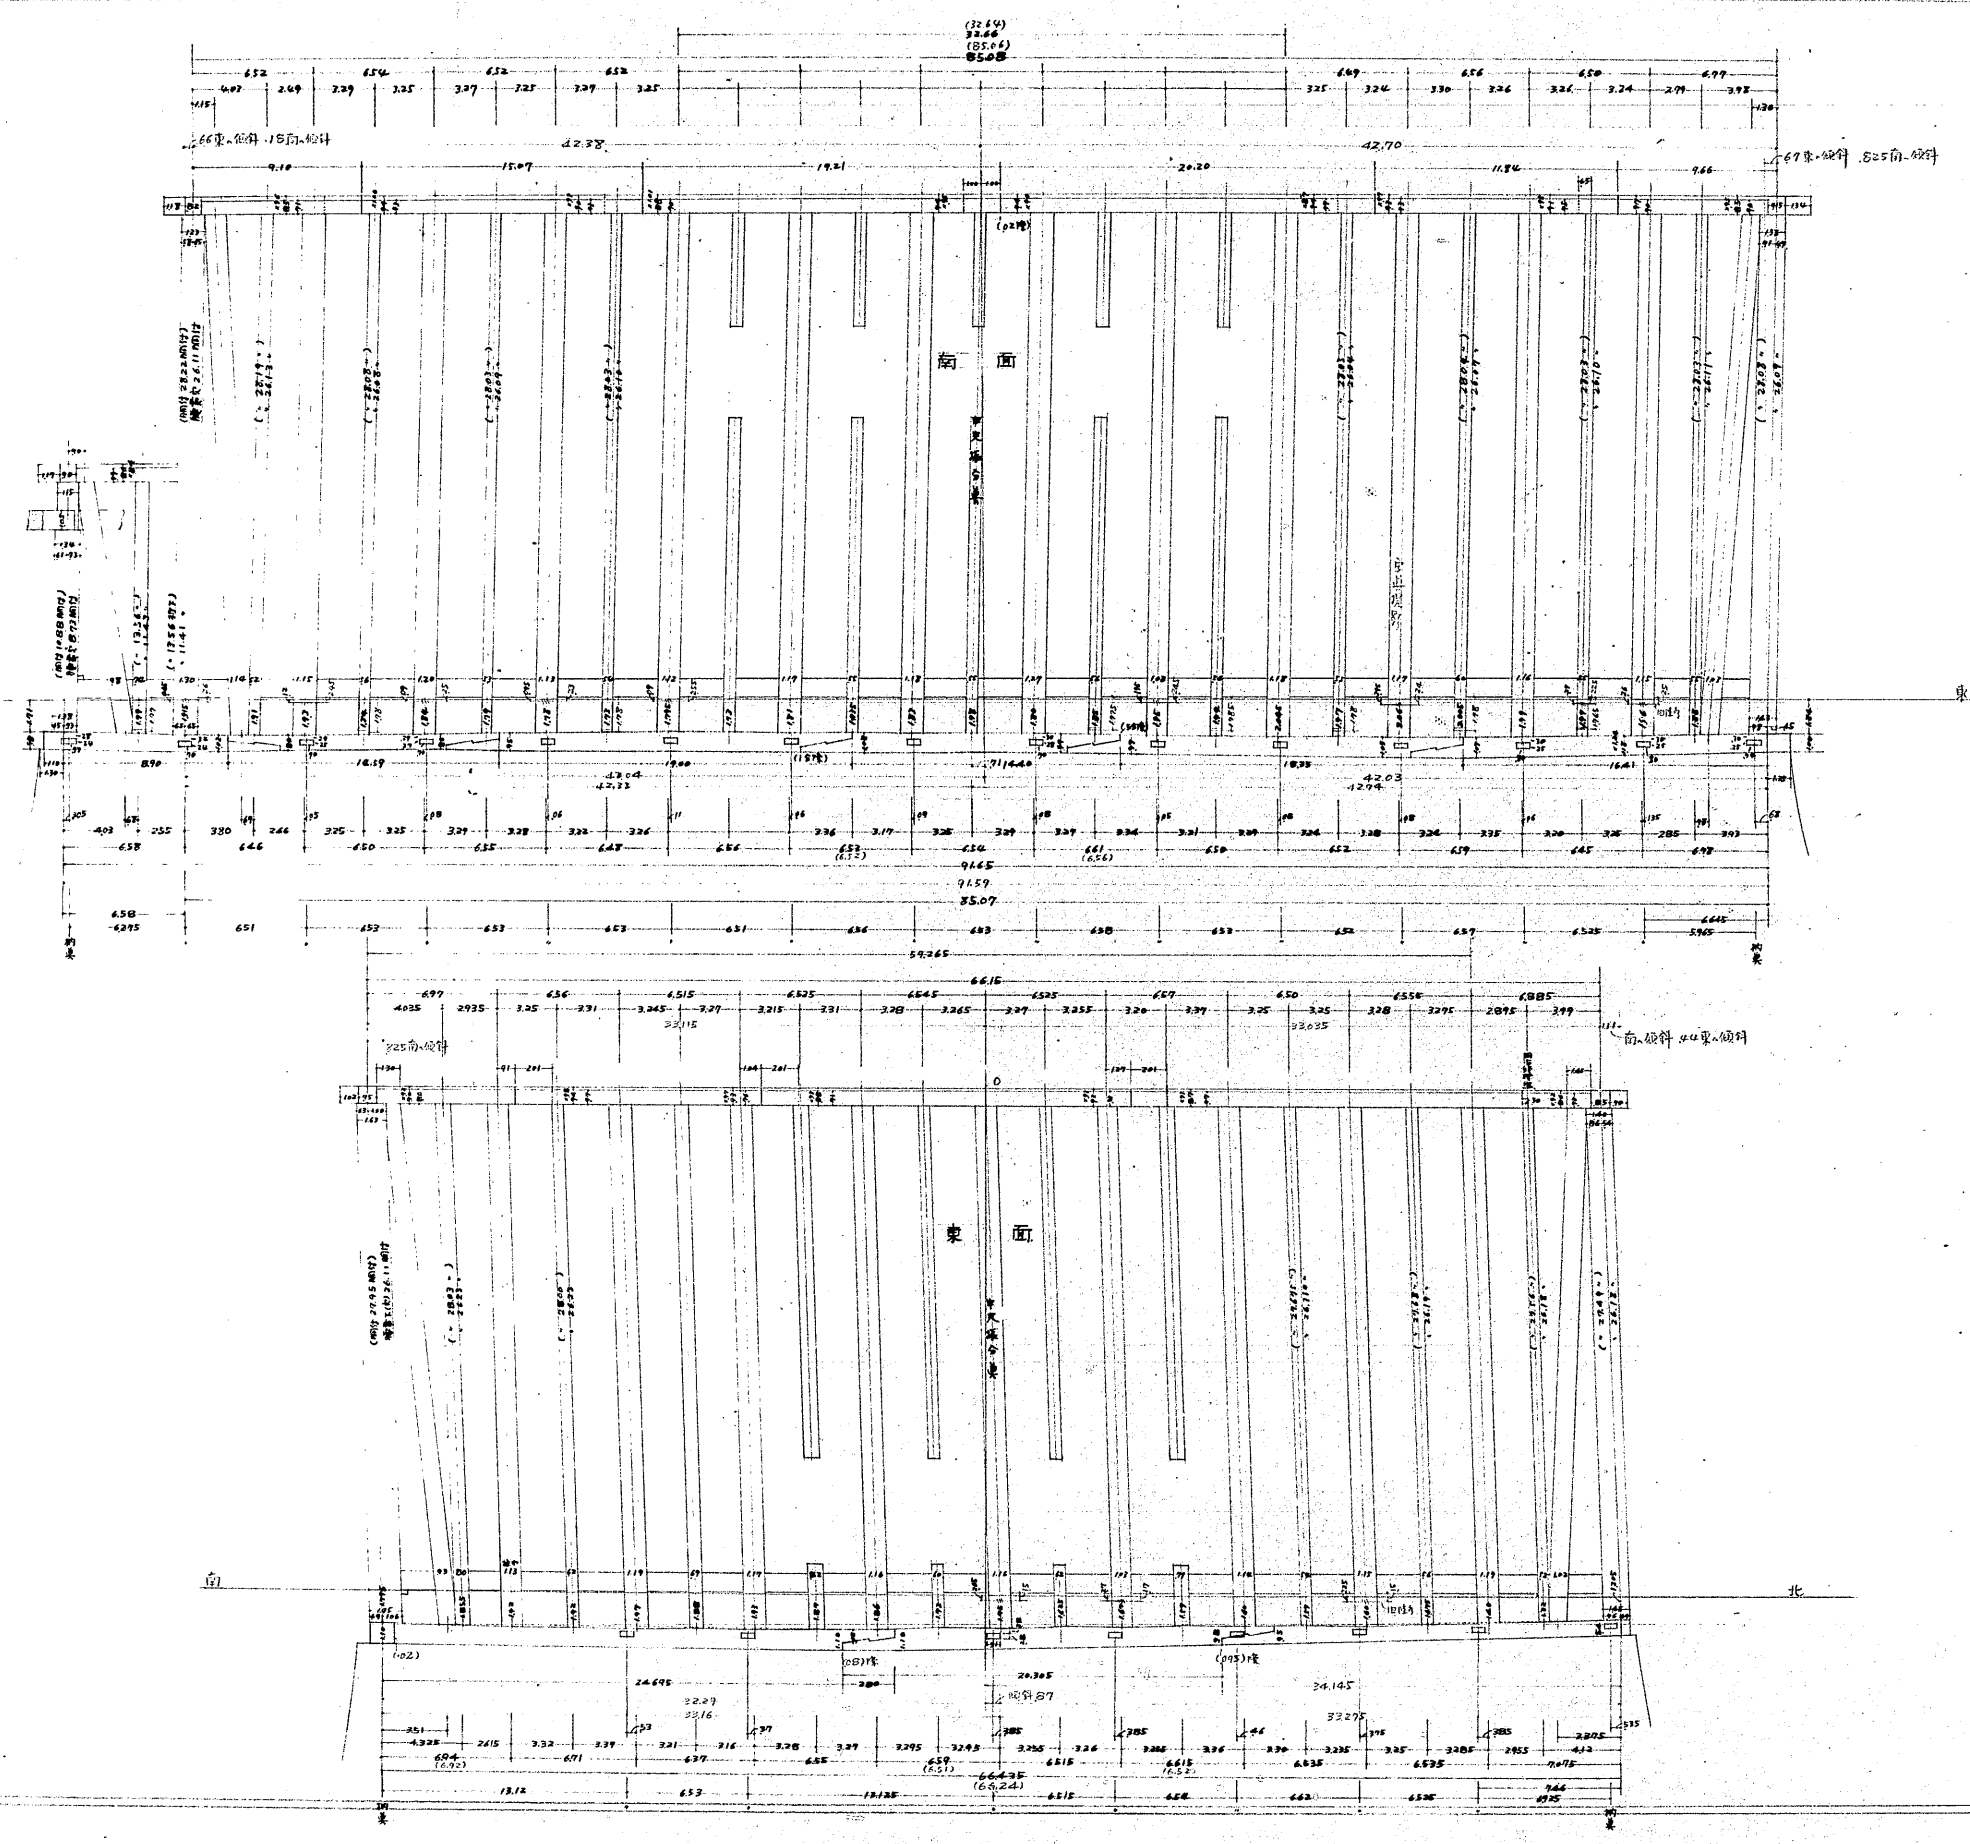

西側階道 土台端 - 民市跡止
柱傾斜 南 \approx 34
東 \approx 50

西側階道跡
66.08尺
土台
66.26尺
北側階道跡
土台
87.57尺