姫路城

大天守 地階 平面図

縮尺 五拾分之一

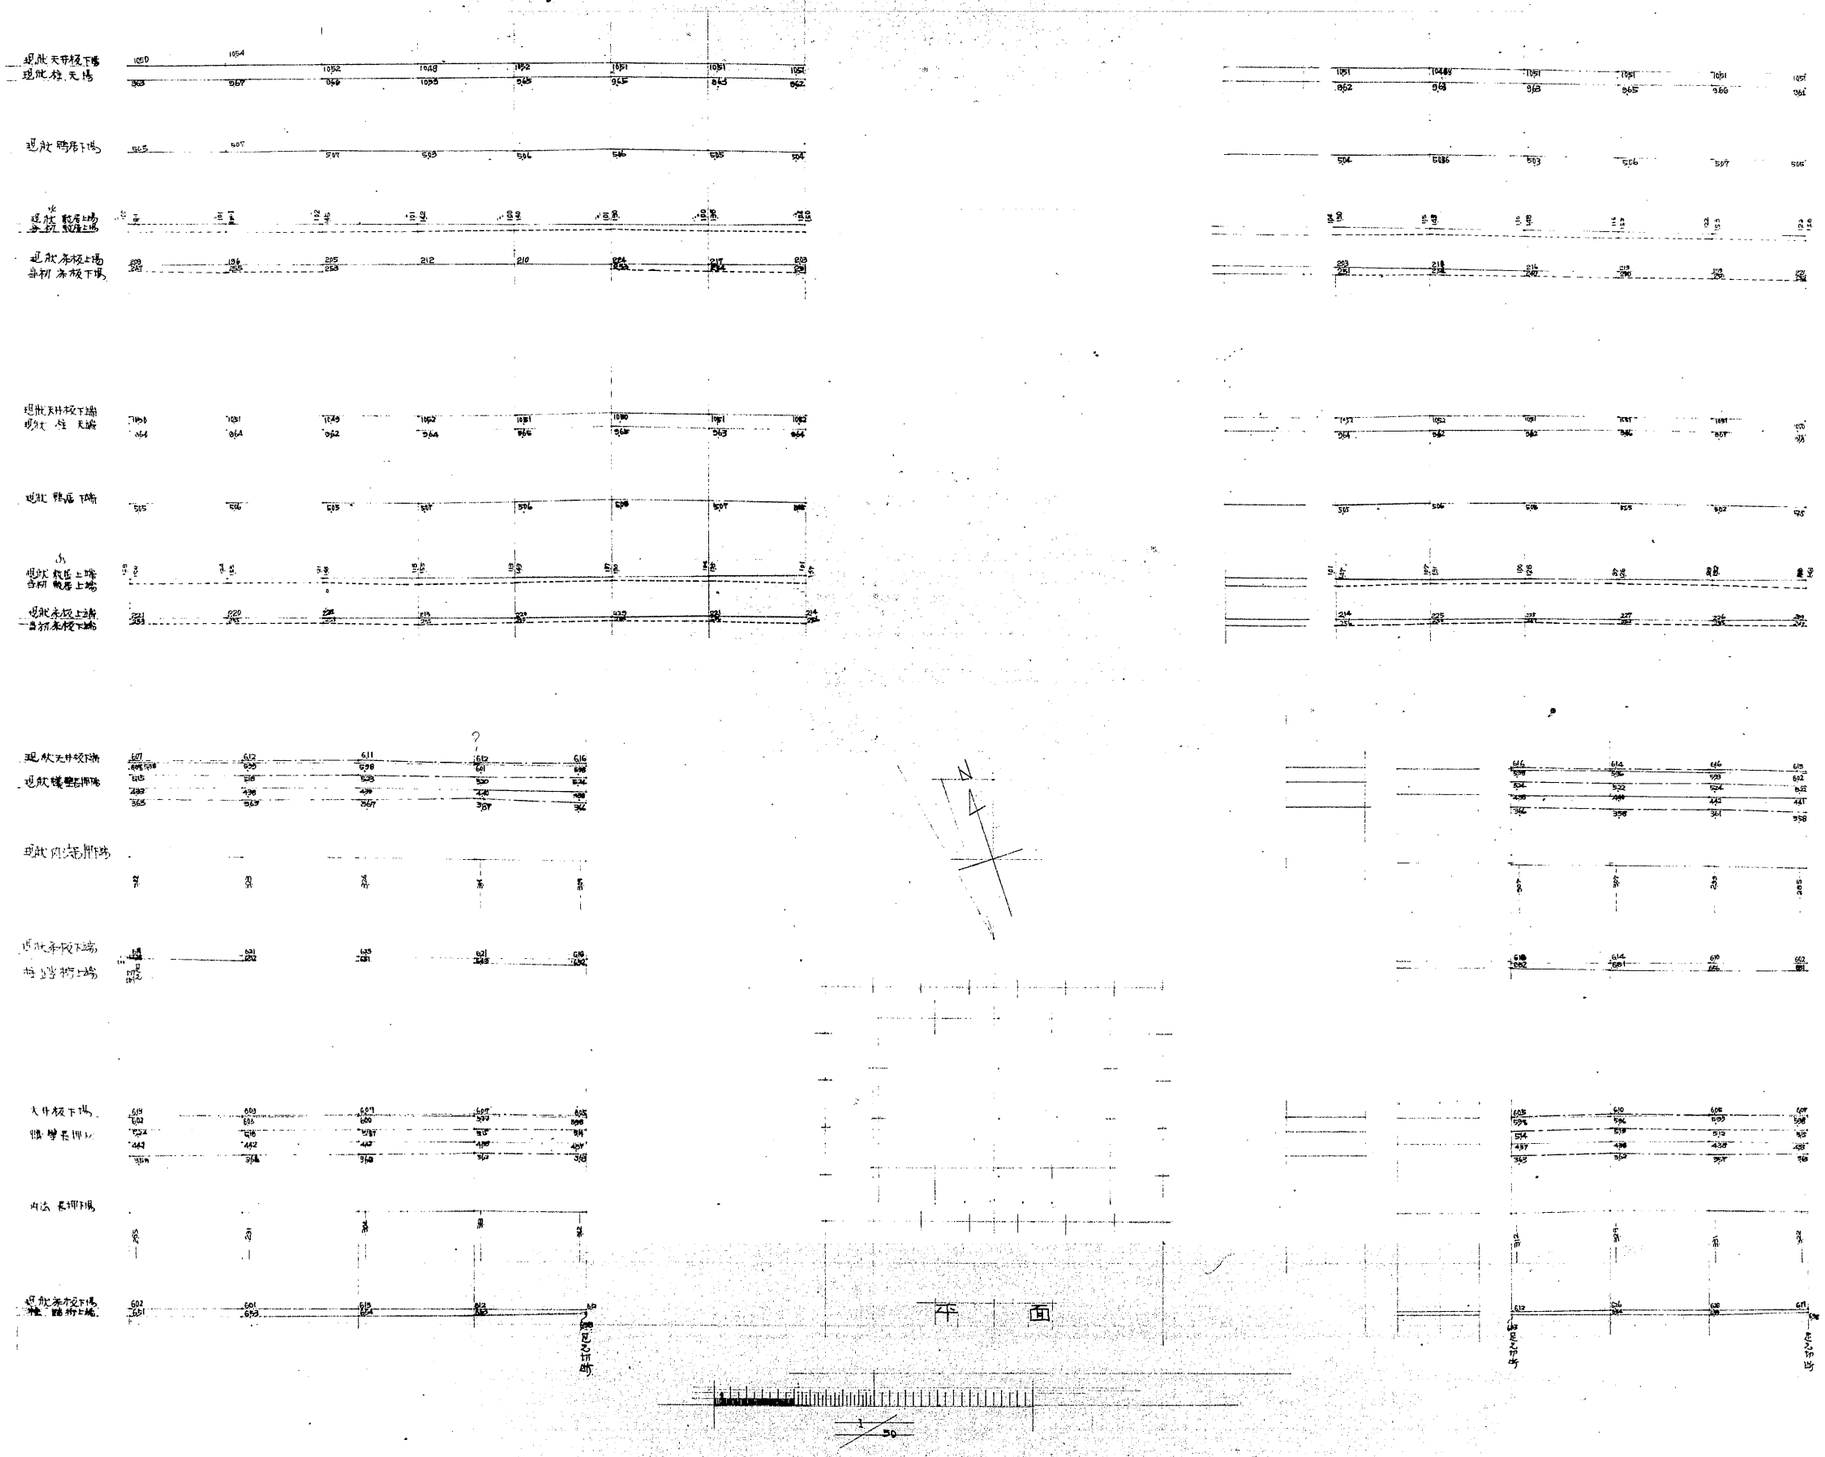

N0641~7

禁転載 姫路市立城郭研究室