地.1.2階側柱矩計実測寸法

縮尺 1/20

西面柱

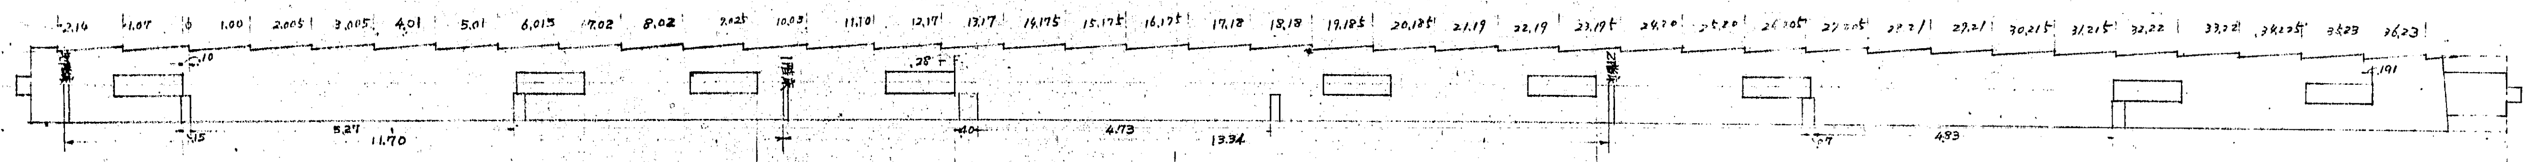

番付	地階床根太上	地階腰貫穴上	地階内法貫穴上	地階飛貫穴上	1階床根太上	1階腰貫穴上	1階内法貫穴上	1階飛貫穴上	2階床根太上	2階腰貫穴上	2階内法貫穴上	2階飛貫穴上	柱天
27.21	2.44	0	6.53	9.35		12.53	19.57	22.89		26.38	32.40	35.52	37.64
27.19	2.45 2.40		6.53	9.35	9.74	12.54	19.59	22.89	23.29	26.38	32.41	35.52	
27.17	2.54 2.38		6.53	9.35	9.76	12.545	19.605	22.92	23.31	26.40	32.43	35.54	
27.15	2.52 2.39		6.535	9.355	9.75	12.54	19.585	22.87	23.30	26.38	32.40	35.435	
27.13	2.46 2.385		6.51	9.34	9.75	12.54	19.595	—	23.29	26.38	32.41	35.50	
30.13	2.38 2.39		6.53	9.355	9.755	12.55	19.60						
30.11	2.42 2.39		6.53	9.36	9.76	12.555	19.60						
29.9	2.57 2.37		—	9.40	9.755	12.54	19.60						
余高	2.38	(6.53)	6.53 (2.82)	9.35	9.76 (3.20)	12.55 (7.05)	19.60 (3.27)	22.89	(3.4)	26.38 (6.03)	32.41 (3.12)	35.53 (2.11)	37.6[illegible]
決定寸法	(1.94)	0 (6.53)	6.53 (2.82)	9.35	(3.20)	12.55 (7.05)	19.60 (3.30)	22.90	(3.5)	26.40 (6.01)	32.41 (3.12)	35.53 (2.12)	37.65

東面柱

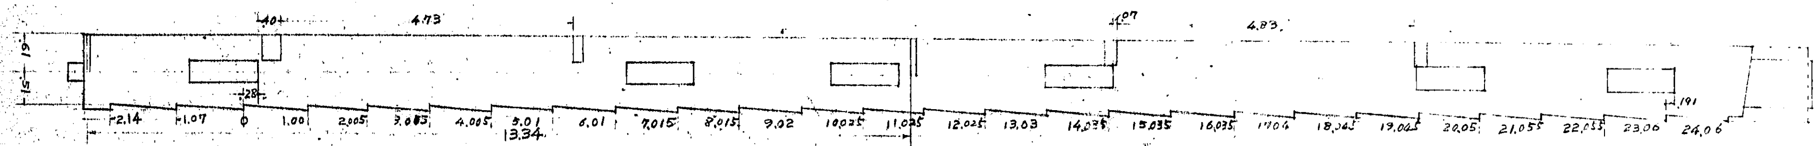

番付	1階床根太上	1階腰貫穴上	1階内法貫穴上	1階飛貫穴上	2階床根太上	2階腰貫穴上	2階内法貫穴上	2階飛貫穴上	柱天
1.21	2.36	0	7.045	10.37		13.84	17.88	23.00	25.12
1.19	2.51		7.05	10.36		13.86	17.88	23.01	
1.17	2.67		7.05	10.35		13.85	19.87	22.98	
1.15	2.57		7.07	10.38		13.84	17.87	22.97	
1.13	2.64		7.053	10.34	10.76	13.85	17.865	22.975	
1.11	2.72		7.045	10.365		13.85	17.86	22.97	
1.9	2.84		7.05	10.365	10.77	13.85	19.87	22.98	
1.7	2.81		7.06	10.35		13.87	19.88	23.00	
1.5	2.84		7.05	10.36		13.86	19.88	23.00	
1.3	2.82 2.79		7.055	10.36		13.85	19.87	22.98	
1.1	2.77		7.03	10.32	10.73	13.81	19.81	22.91	25.07
余高	2.79	(7.05)	7.05 (3.30)	10.35	(3.50)	13.85 (6.02)	19.87 (3.11)	22.78 (2.12)	25.10
決定寸法	(2.79)	0 (7.05)	7.05 (3.30)	10.35	(3.50)	13.85 (6.01)	19.86 (3.12)	22.98 (2.12)	25.10

北面柱

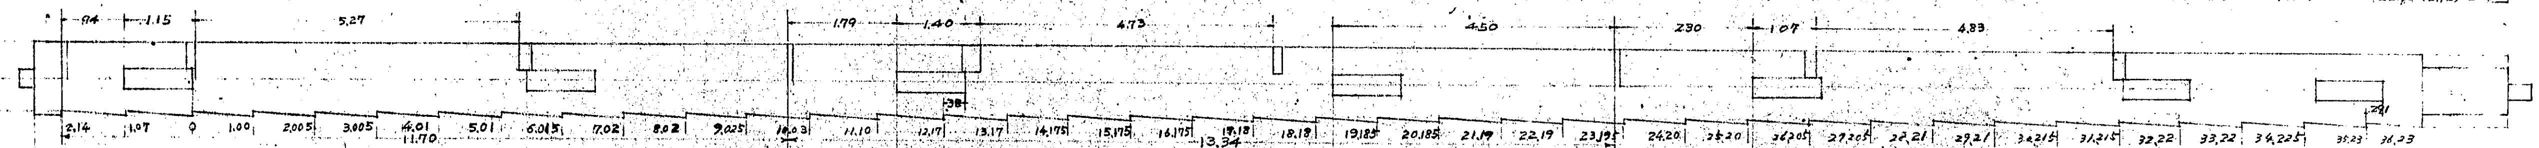

番付	地階床根太上	地階腰貫穴下	地階内法貫穴下	1階床根太上	1階腰貫穴下	1階内法貫穴下	2階床根太上	2階腰貫穴下	2階内法貫穴下	2階飛貫穴下	柱天
27.21	1.40	0	6.54	10.76	12.55	19.61	24.32	26.415	32.415	35.54	38.66
25.21	1.40 1.38		6.52	10.76	12.54	19.60	24.31	26.40	32.41	35.54	
23.21	1.48 1.37		6.53	10.75	12.54	19.60	24.30	26.40	32.41	35.54	
21.21	1.47 1.375		6.53	10.765	12.55	19.60	24.315	26.43	32.42	35.52	
19.21	1.40		6.55	10.76	12.53	19.58	24.30	26.37	32.41	35.57	
17.21	1.42		6.54	10.75	12.55	19.63	24.29	26.43	32.45	35.56	
15.21	1.40		6.55	10.78	12.57	19.615	24.275	26.40	32.40	35.52	
13.21	1.37		6.52	10.75	12.52	19.58	24.29	26.37	32.39	35.50	
11.21	1.35		6.53	10.78	12.55	19.60	24.33	26.41	32.44	35.55	
9.21	1.38		6.55	10.76	12.54	19.585	24.31	26.39	32.405	35.51	
7.21	1.23		6.535	10.76	12.55	19.60	不明	26.41	32.43	35.55	
5.21		柱根まで .73	6.53	柱根まで 1.50	12.55	19.57	24.30	26.37	32.41	35.53	
3.21				柱根まで 1.36	12.55	19.61		26.40	32.44	35.535	
1.21					12.55	19.56		26.375	32.41	35.53	38.66
余高	1.38	(6.53)	6.53 (6.02)	10.76	12.55 (7.05)	19.60 (6.79)		26.39 (6.02)	32.41 (3.12)	35.53 (3.13)	38.66
決定寸法	(.94)	0 (6.53)	6.53 (6.02)	10.76	12.55 (7.05)	19.60 (6.80)		26.40 (6.01)	32.41 (3.12)	35.53 (3.12)	38.65

南面柱

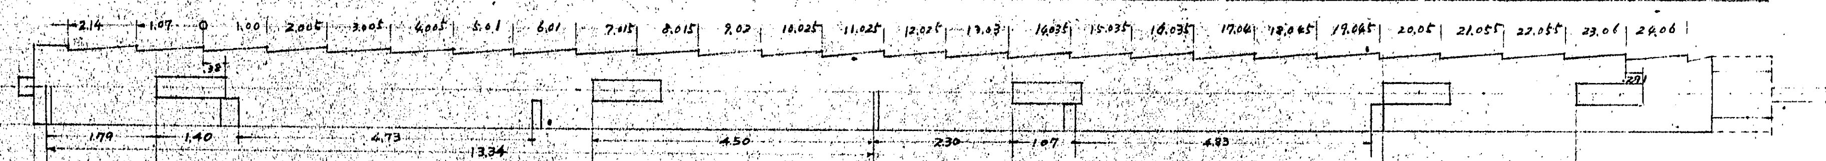

番付	1階床根太上	1階腰貫穴下	1階内法貫穴下	2階床根太上	2階腰貫穴下	2階内法貫穴下	2階飛貫穴下	柱天
27.1	2.045	0	7.05		13.85	19.88	22.99	26.03
25.1	1.99 1.79		7.07	11.78	13.84	19.89	23.01	
23.1	1.77 1.80		7.06		13.855	19.88	22.995	
21.1	1.91 1.78		7.06		13.87	19.89	23.01	
19.1	1.91 1.79		7.05	11.75	13.86	19.87	22.995	
17.1	1.91 1.79		7.05		13.84	19.86	22.97	
15.1	1.91 1.77		7.05	11.77	13.87	19.90	23.01	
13.1	1.91 1.78		7.055	11.76	13.85	19.86	22.99	
11.1	1.97 1.78		7.05	11.77	13.875	19.875	22.99	
9.1	2.01 1.79		7.05		13.85	19.87	22.99	
7.1	1.98 1.775		7.06		13.87	19.90	23.01	
5.1	1.93 1.77		7.05		13.85	19.86	22.985	
3.1	1.94 1.77		7.06	11.75	13.85	19.875	22.99	
1.1	1.97		7.06		13.85	19.86	22.97	26.07
余高	1.78	(7.05)	7.05 (6.80)		13.85 (6.01)	19.86 (3.12)	22.98 (3.11)	26.09
決定寸法	(1.79)	0 (7.05)	7.05 (6.80)		13.85 (6.01)	19.86 (3.12)	22.98 (3.12)	26.10

No658~11

禁転載 姫路市立城郭研究室