


兵庫縣

姫路城天守台石垣断面實測圖

第一五拾分之二

(其之壹)

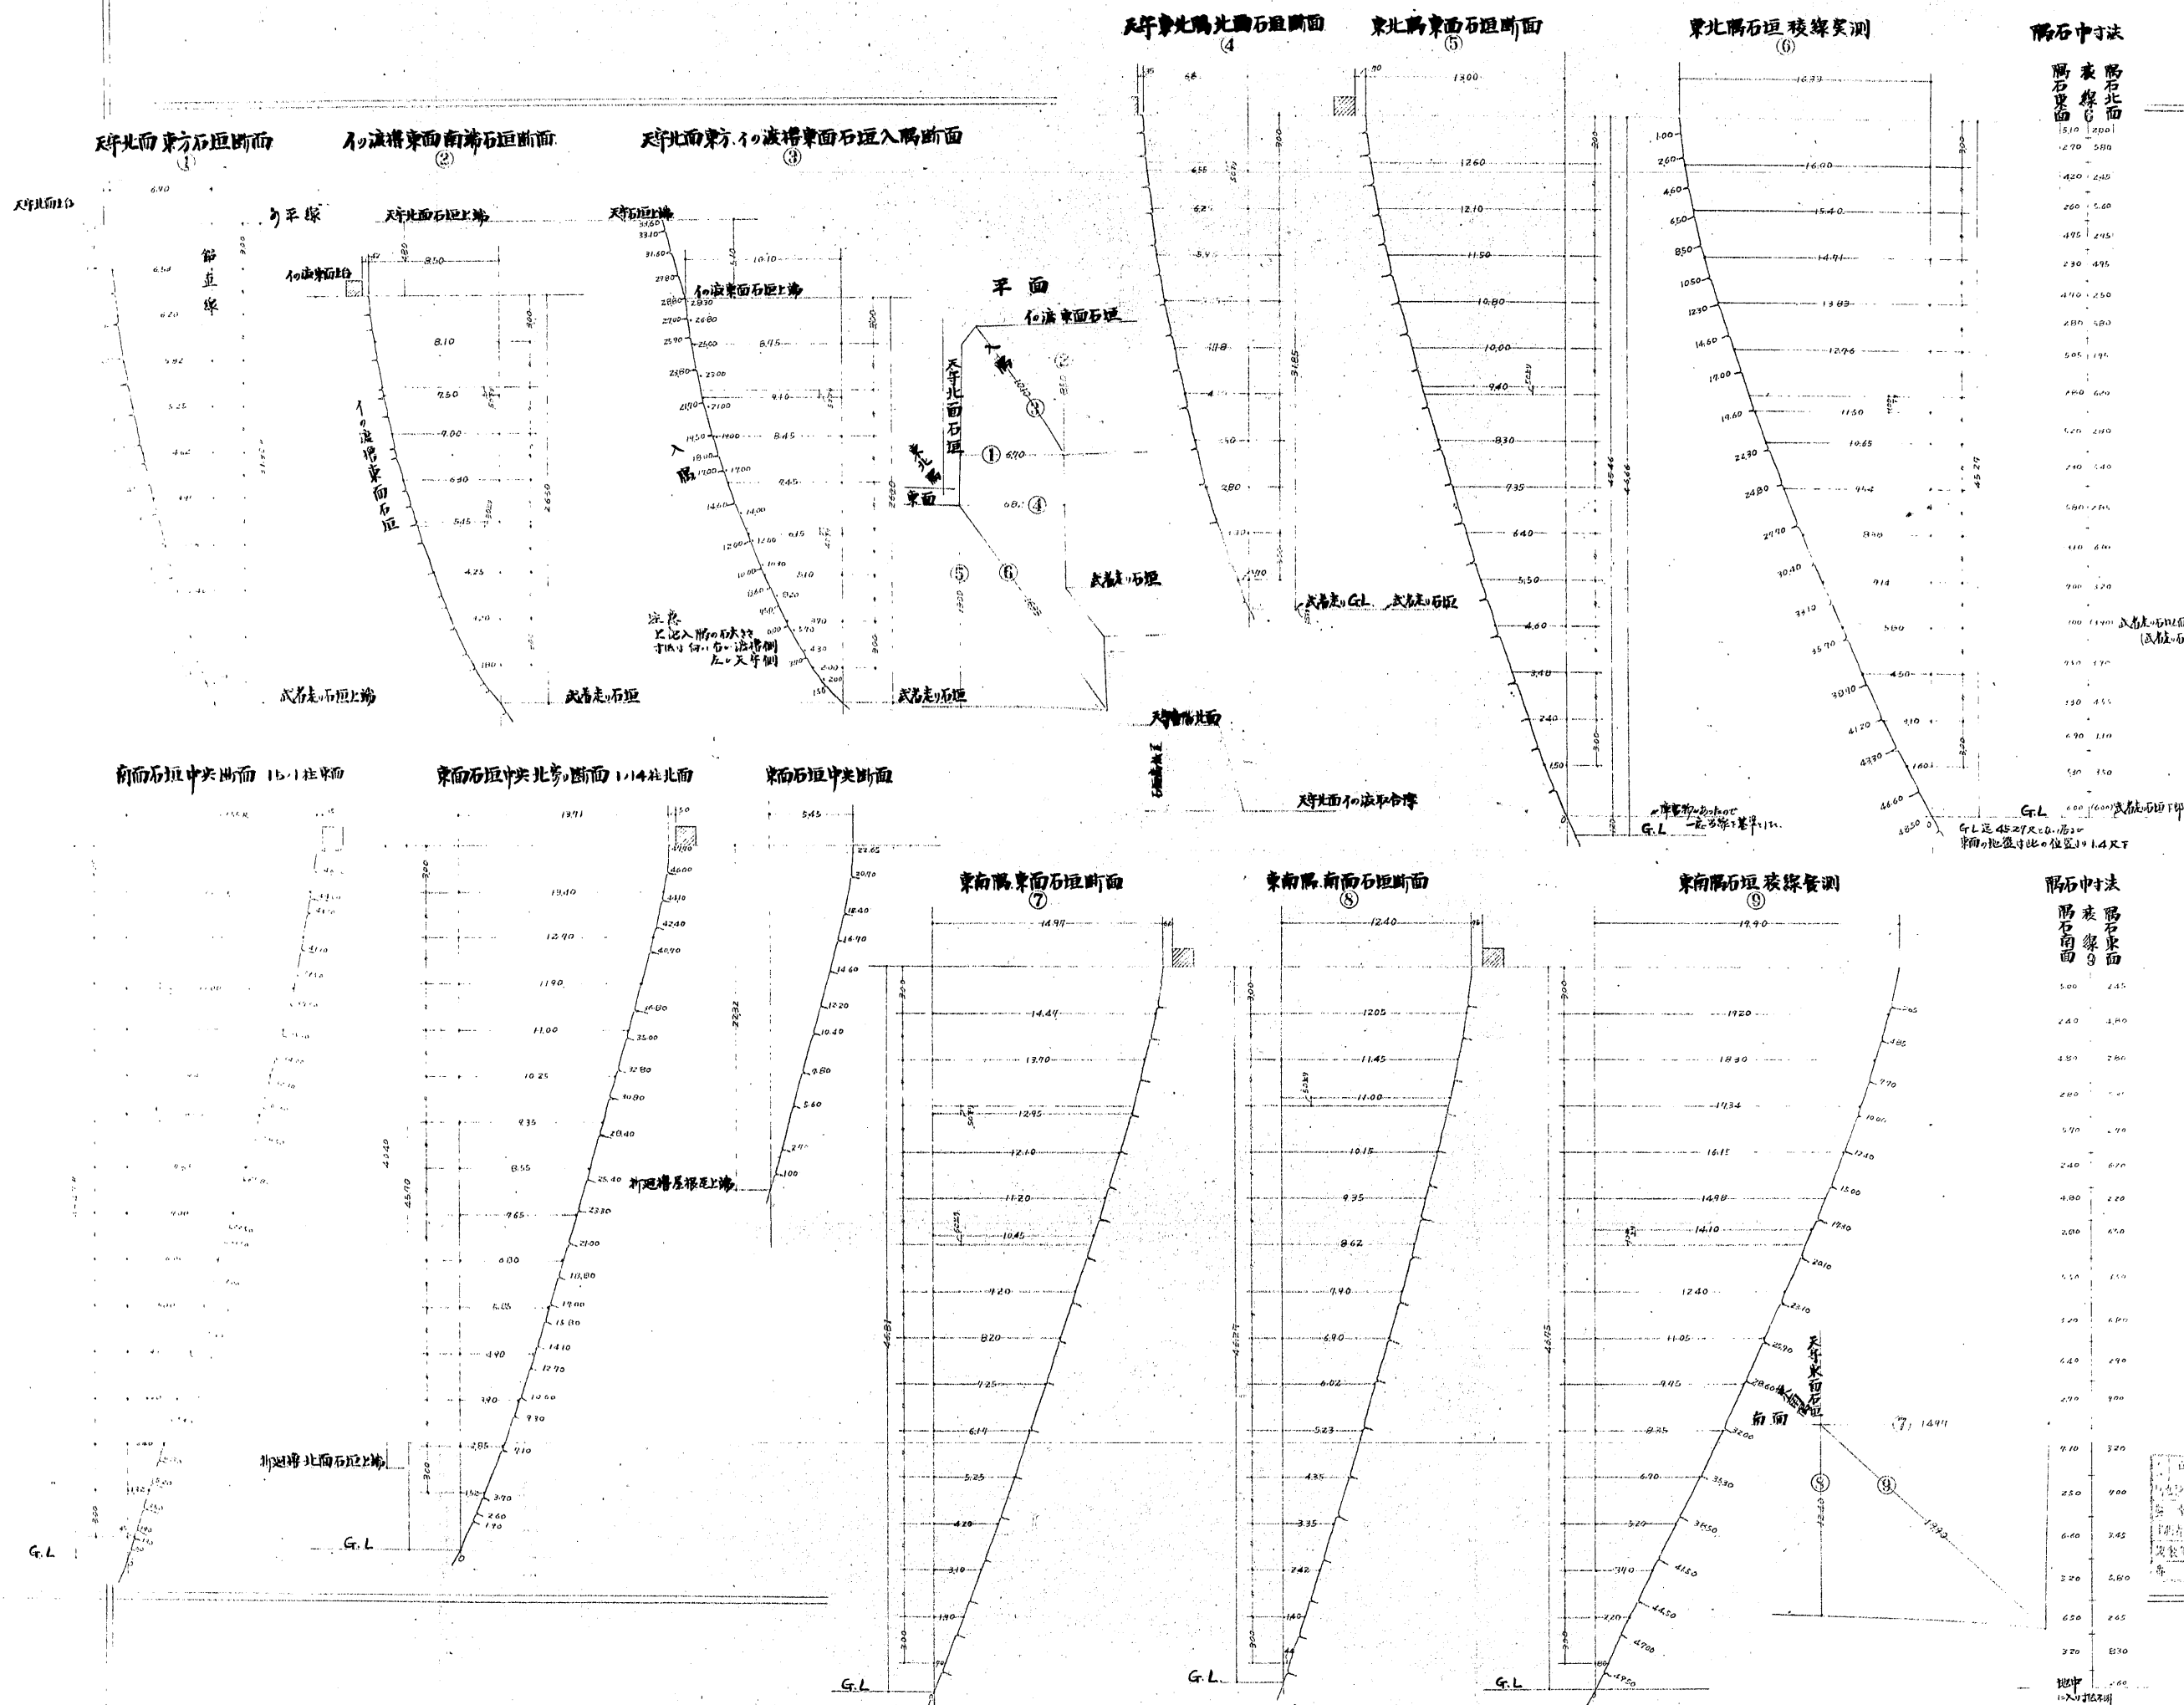


(25)(17P) No.663~1