

姫路城天守台石垣断面實測圖

縮尺五拾分之二

(其之貳)

天守石垣南面西方断面


天守柵形石垣取合入隅


柵形石垣東南隅東面断面

全南面断面

柵形石垣東南隅夜探實測


隅石中対法

柵形石垣南面中央断面

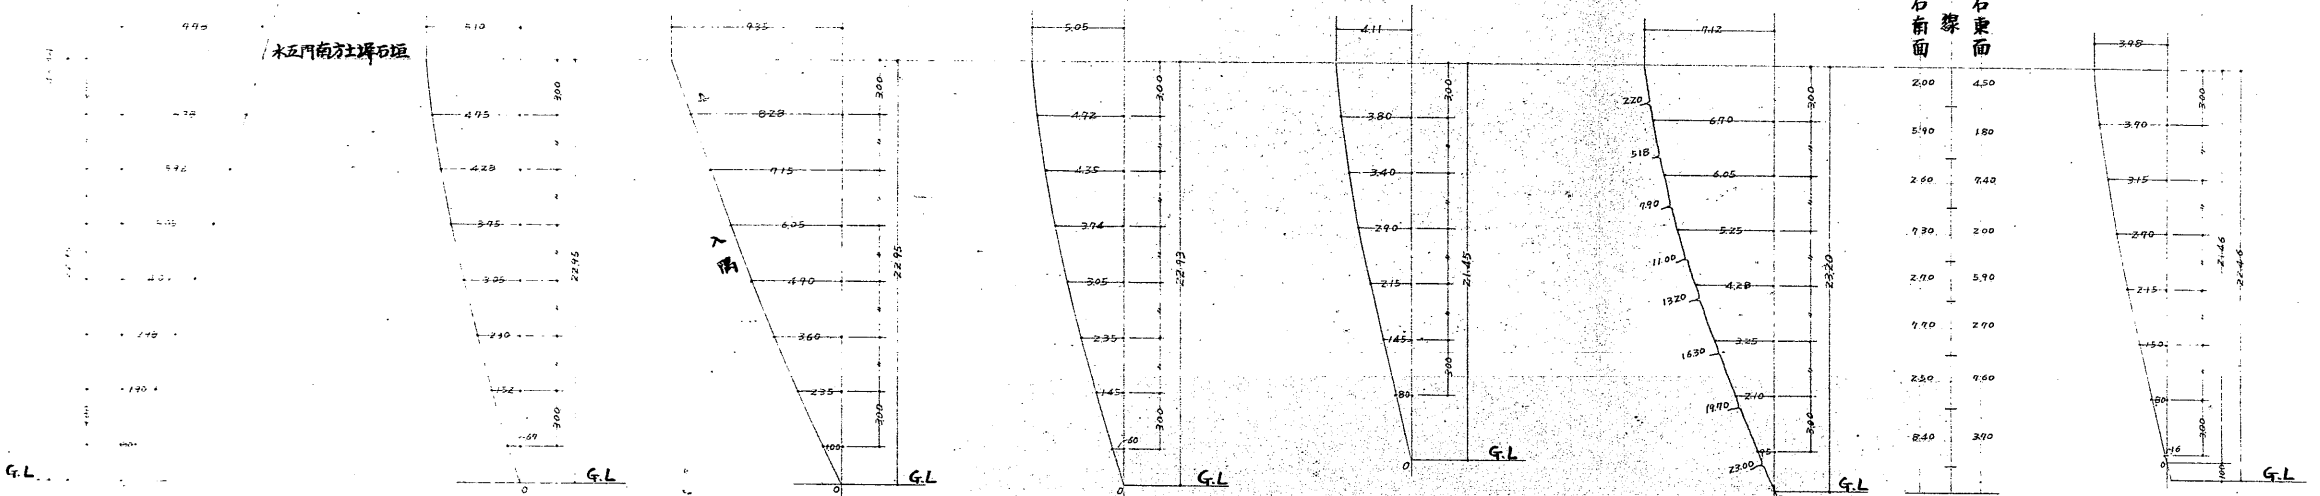

天守地階石垣、水五門石垣取合

平面

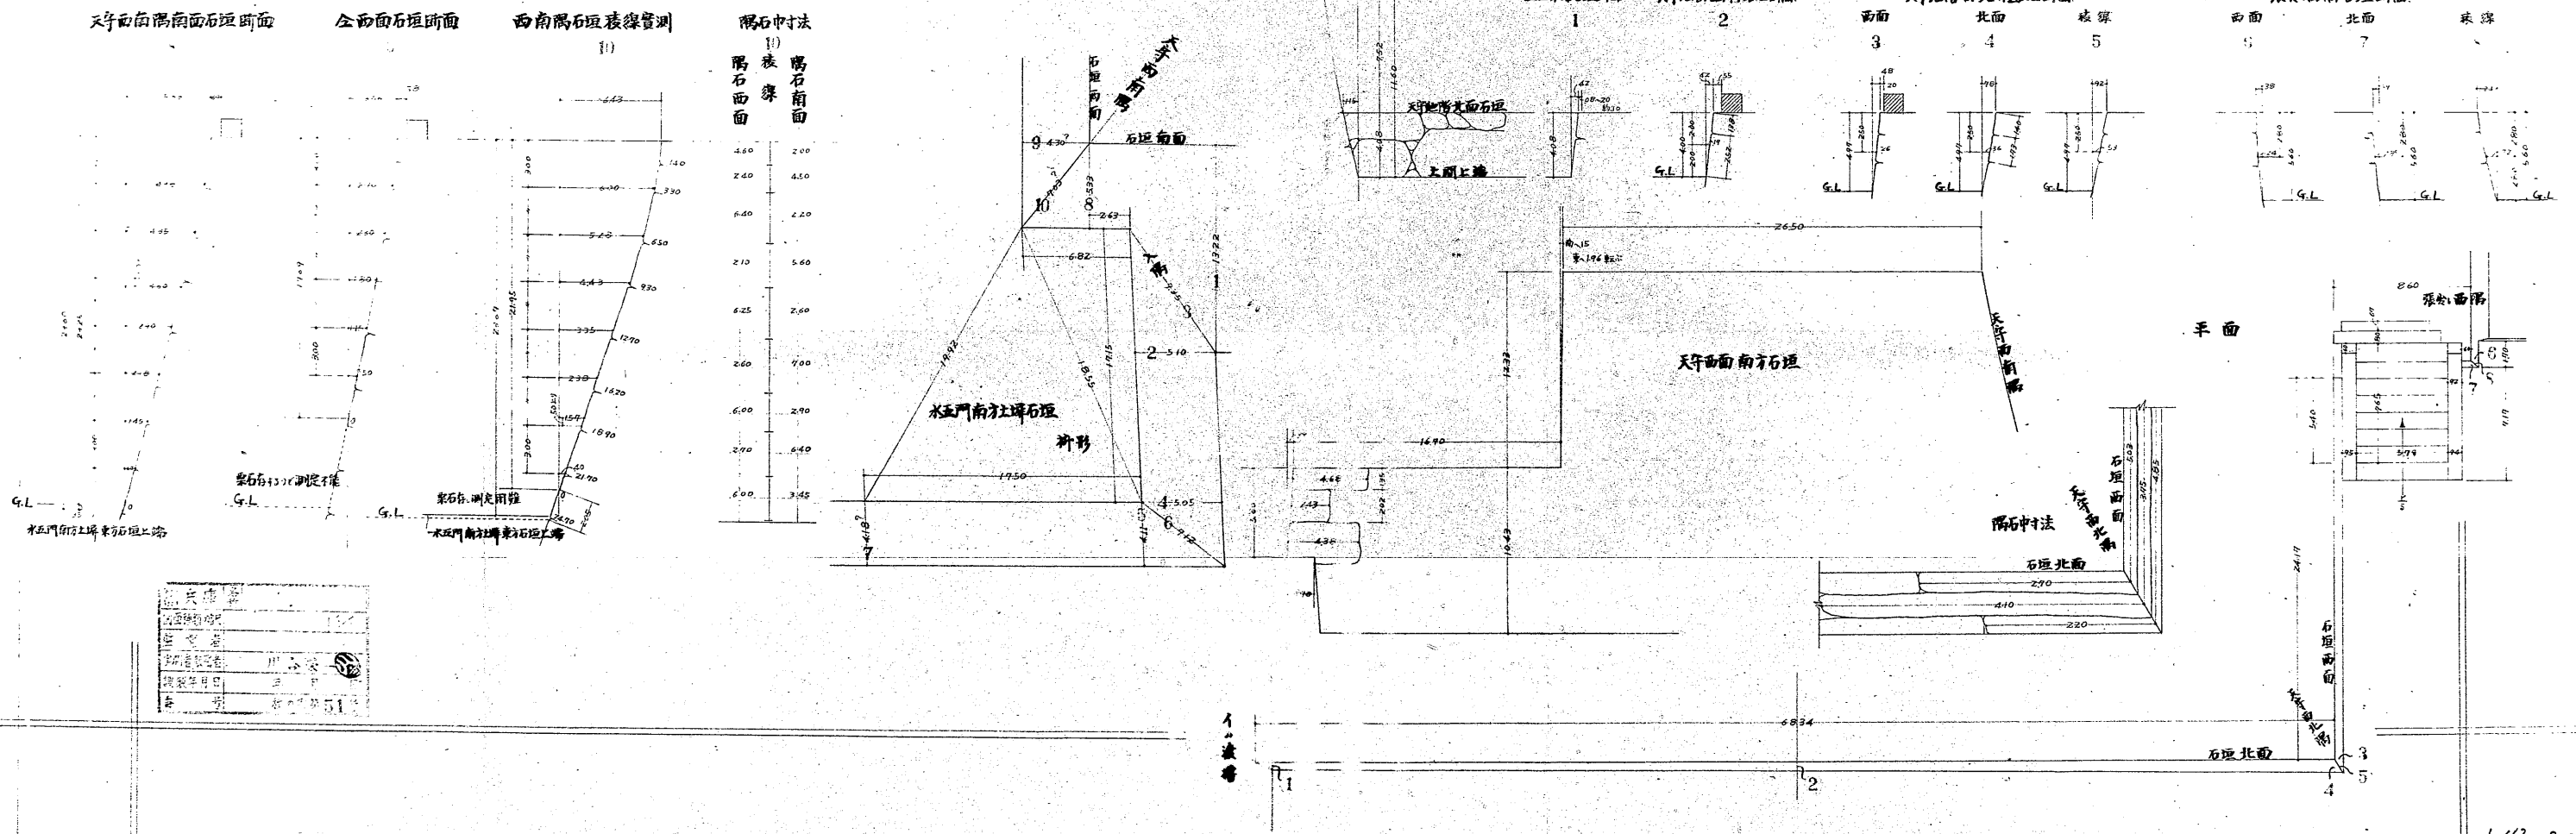

