


兵庫縣

姫路城天守初重東面唐破風構造圖

縮尺
貳拾分之壹

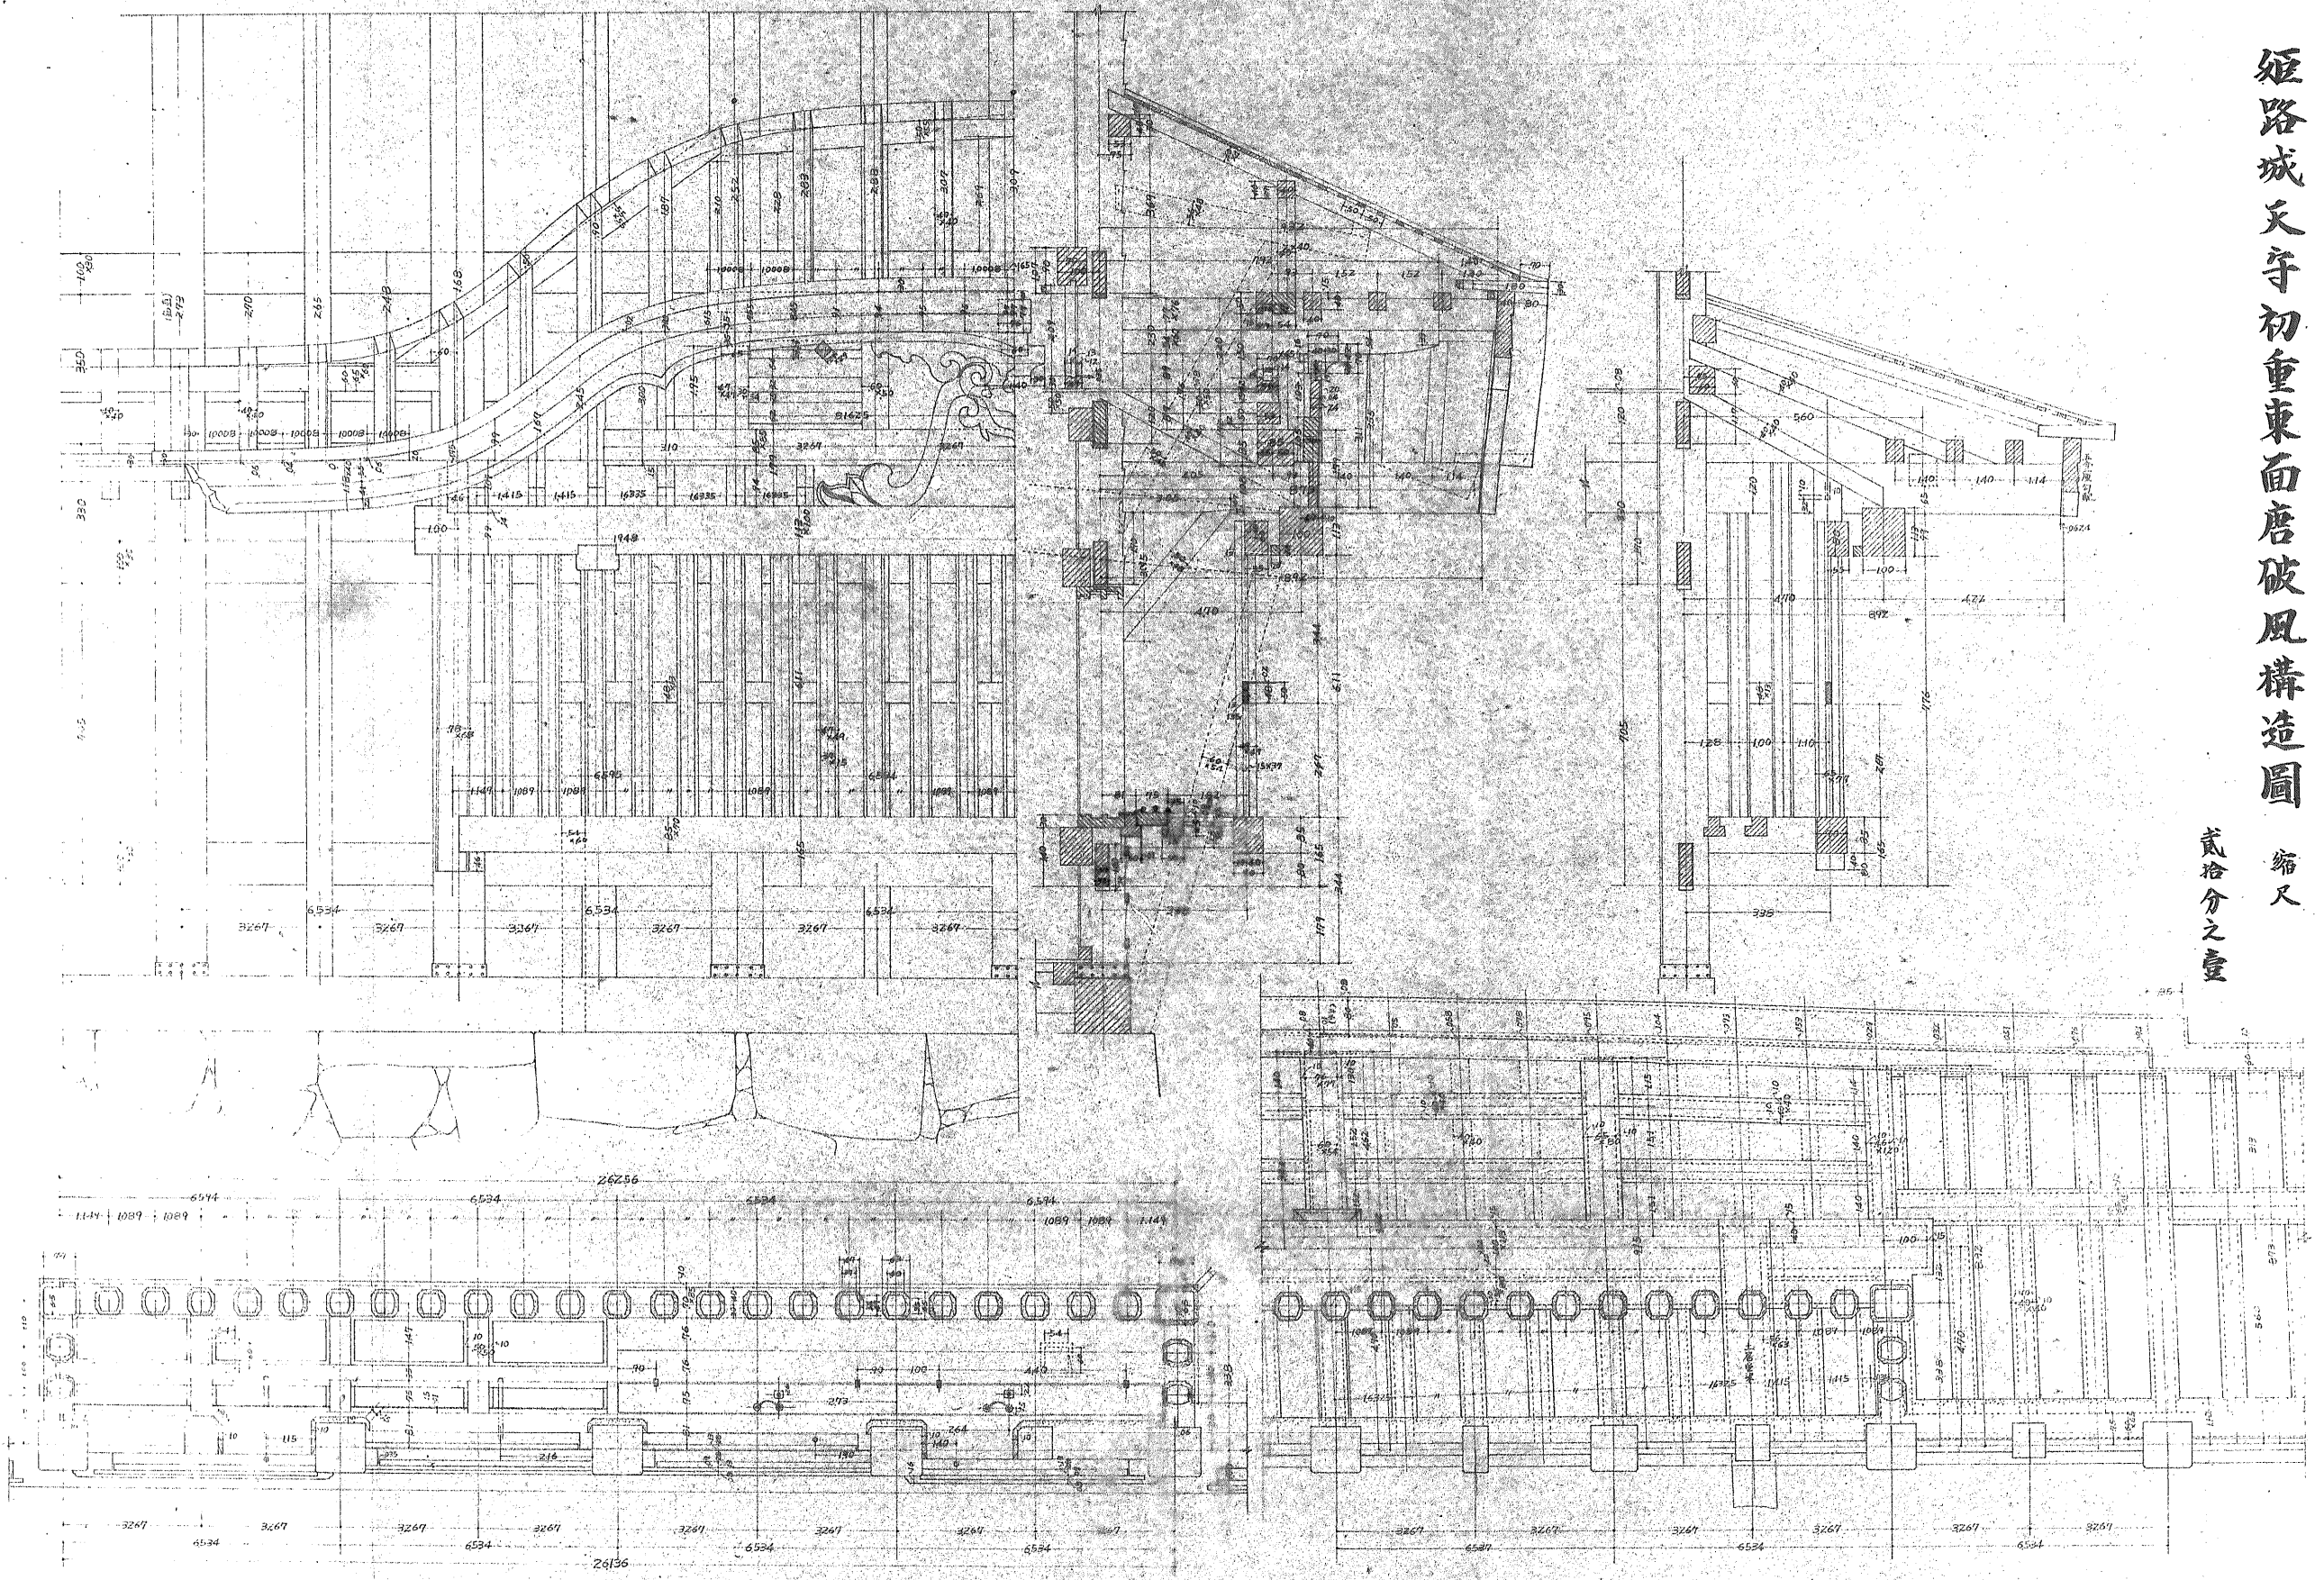

姫路城
 天守初重
 東面唐破風
 構造圖
 縮尺
 貳拾分之壹