


号	名称	寸法	量	摘要
106	4階床梁	300 ^φ 1.5 × 2.0	7	根目50
107	"	300 ^φ 1.4 × 1.9	7	根目50
227	"	180 ^φ 1.5 × 2.0	1	根目50
226	"	140 ^φ 1.4 × 1.9	1	根目50
235	3重力柱	200 ^φ 1.4 × 1.9	1	中目
231	"	160 ^φ 1.4 × 1.9	2	中目 合上
191	4階柱脚	210 1.3 × 1.0	6	
181	"	150 1.3 × 1.0	1	
13	"	130 1.25 × 0.65	6	
70	柱脚出梁	140 ^φ 1.3 × 1.5	4	根目50
42	3重枋束梁	210 93 × 98	4	
202	"	200 95 × 93	2	
203	"	200 95 × 103	1	

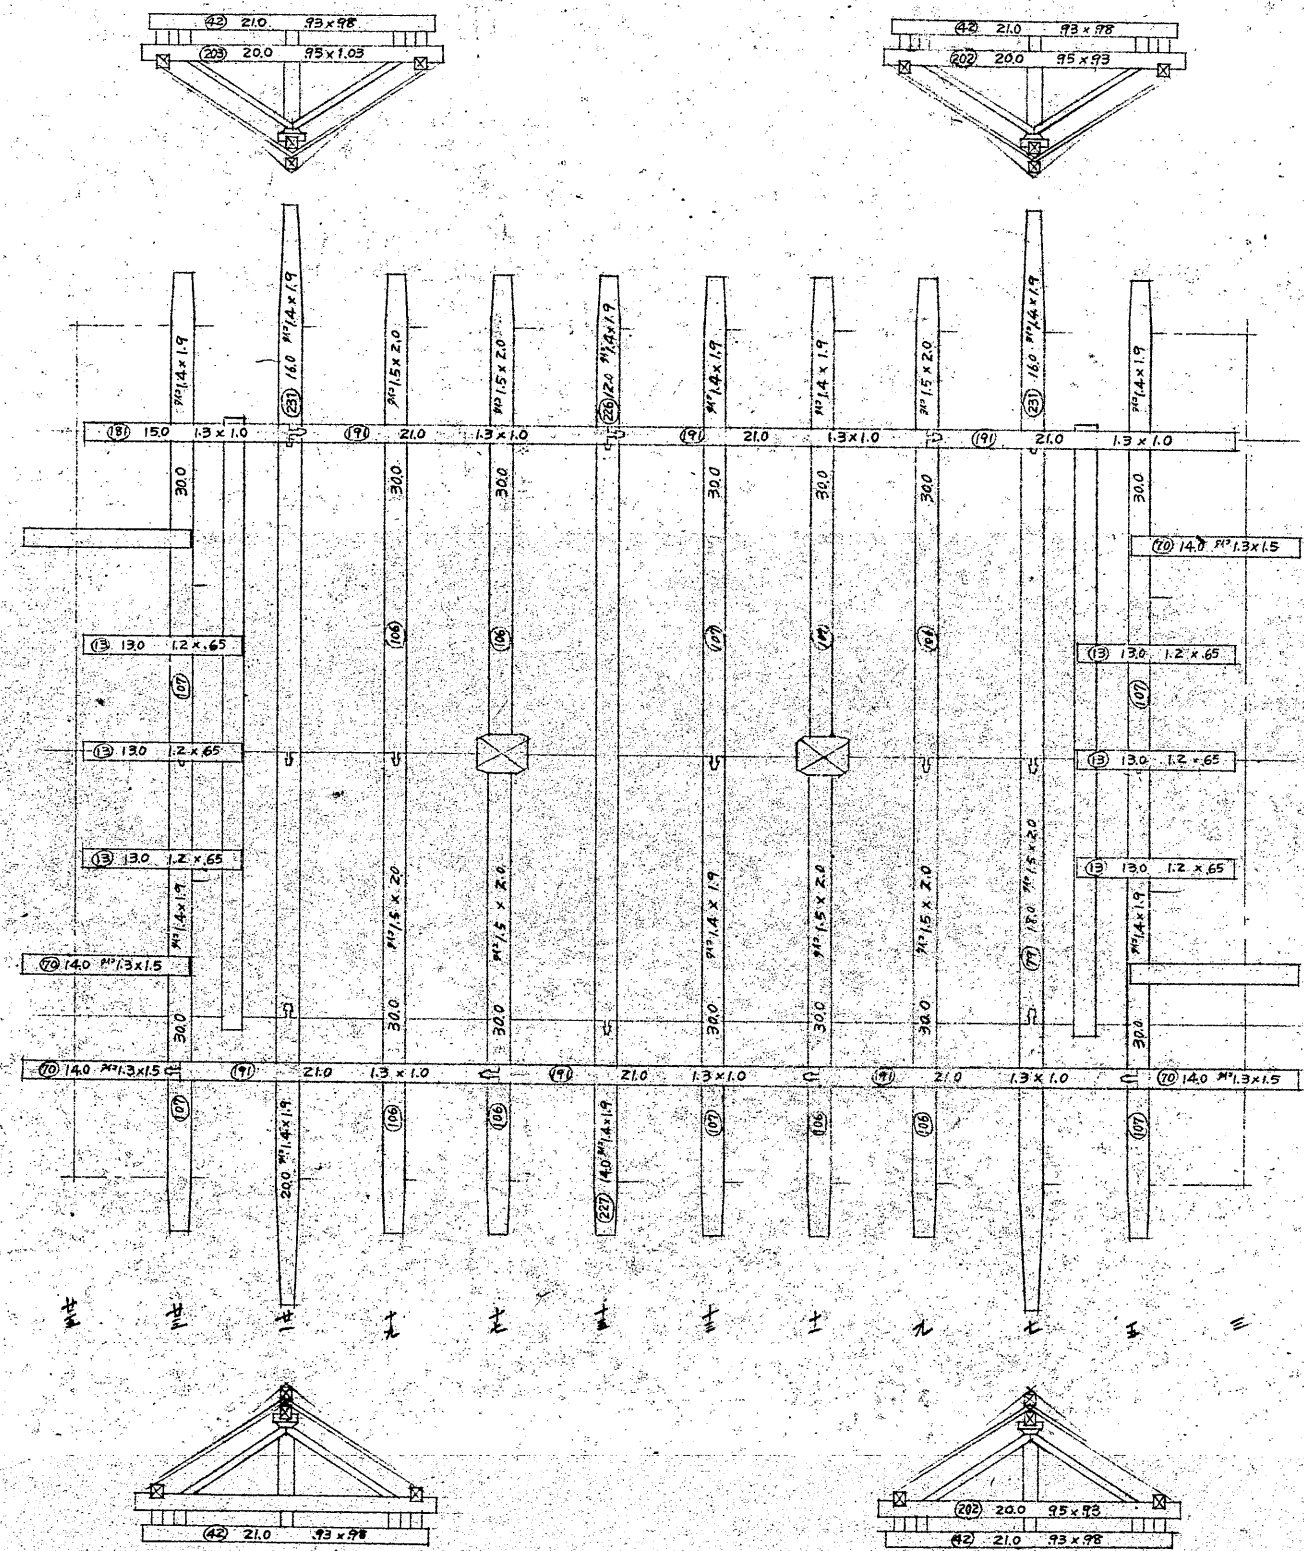

3 4
重階
力柱床
島柱脚