


兵庫縣

姫路城天守修理歩貳階床梁及初重軒見上げ圖

縮尺五拾分之壹

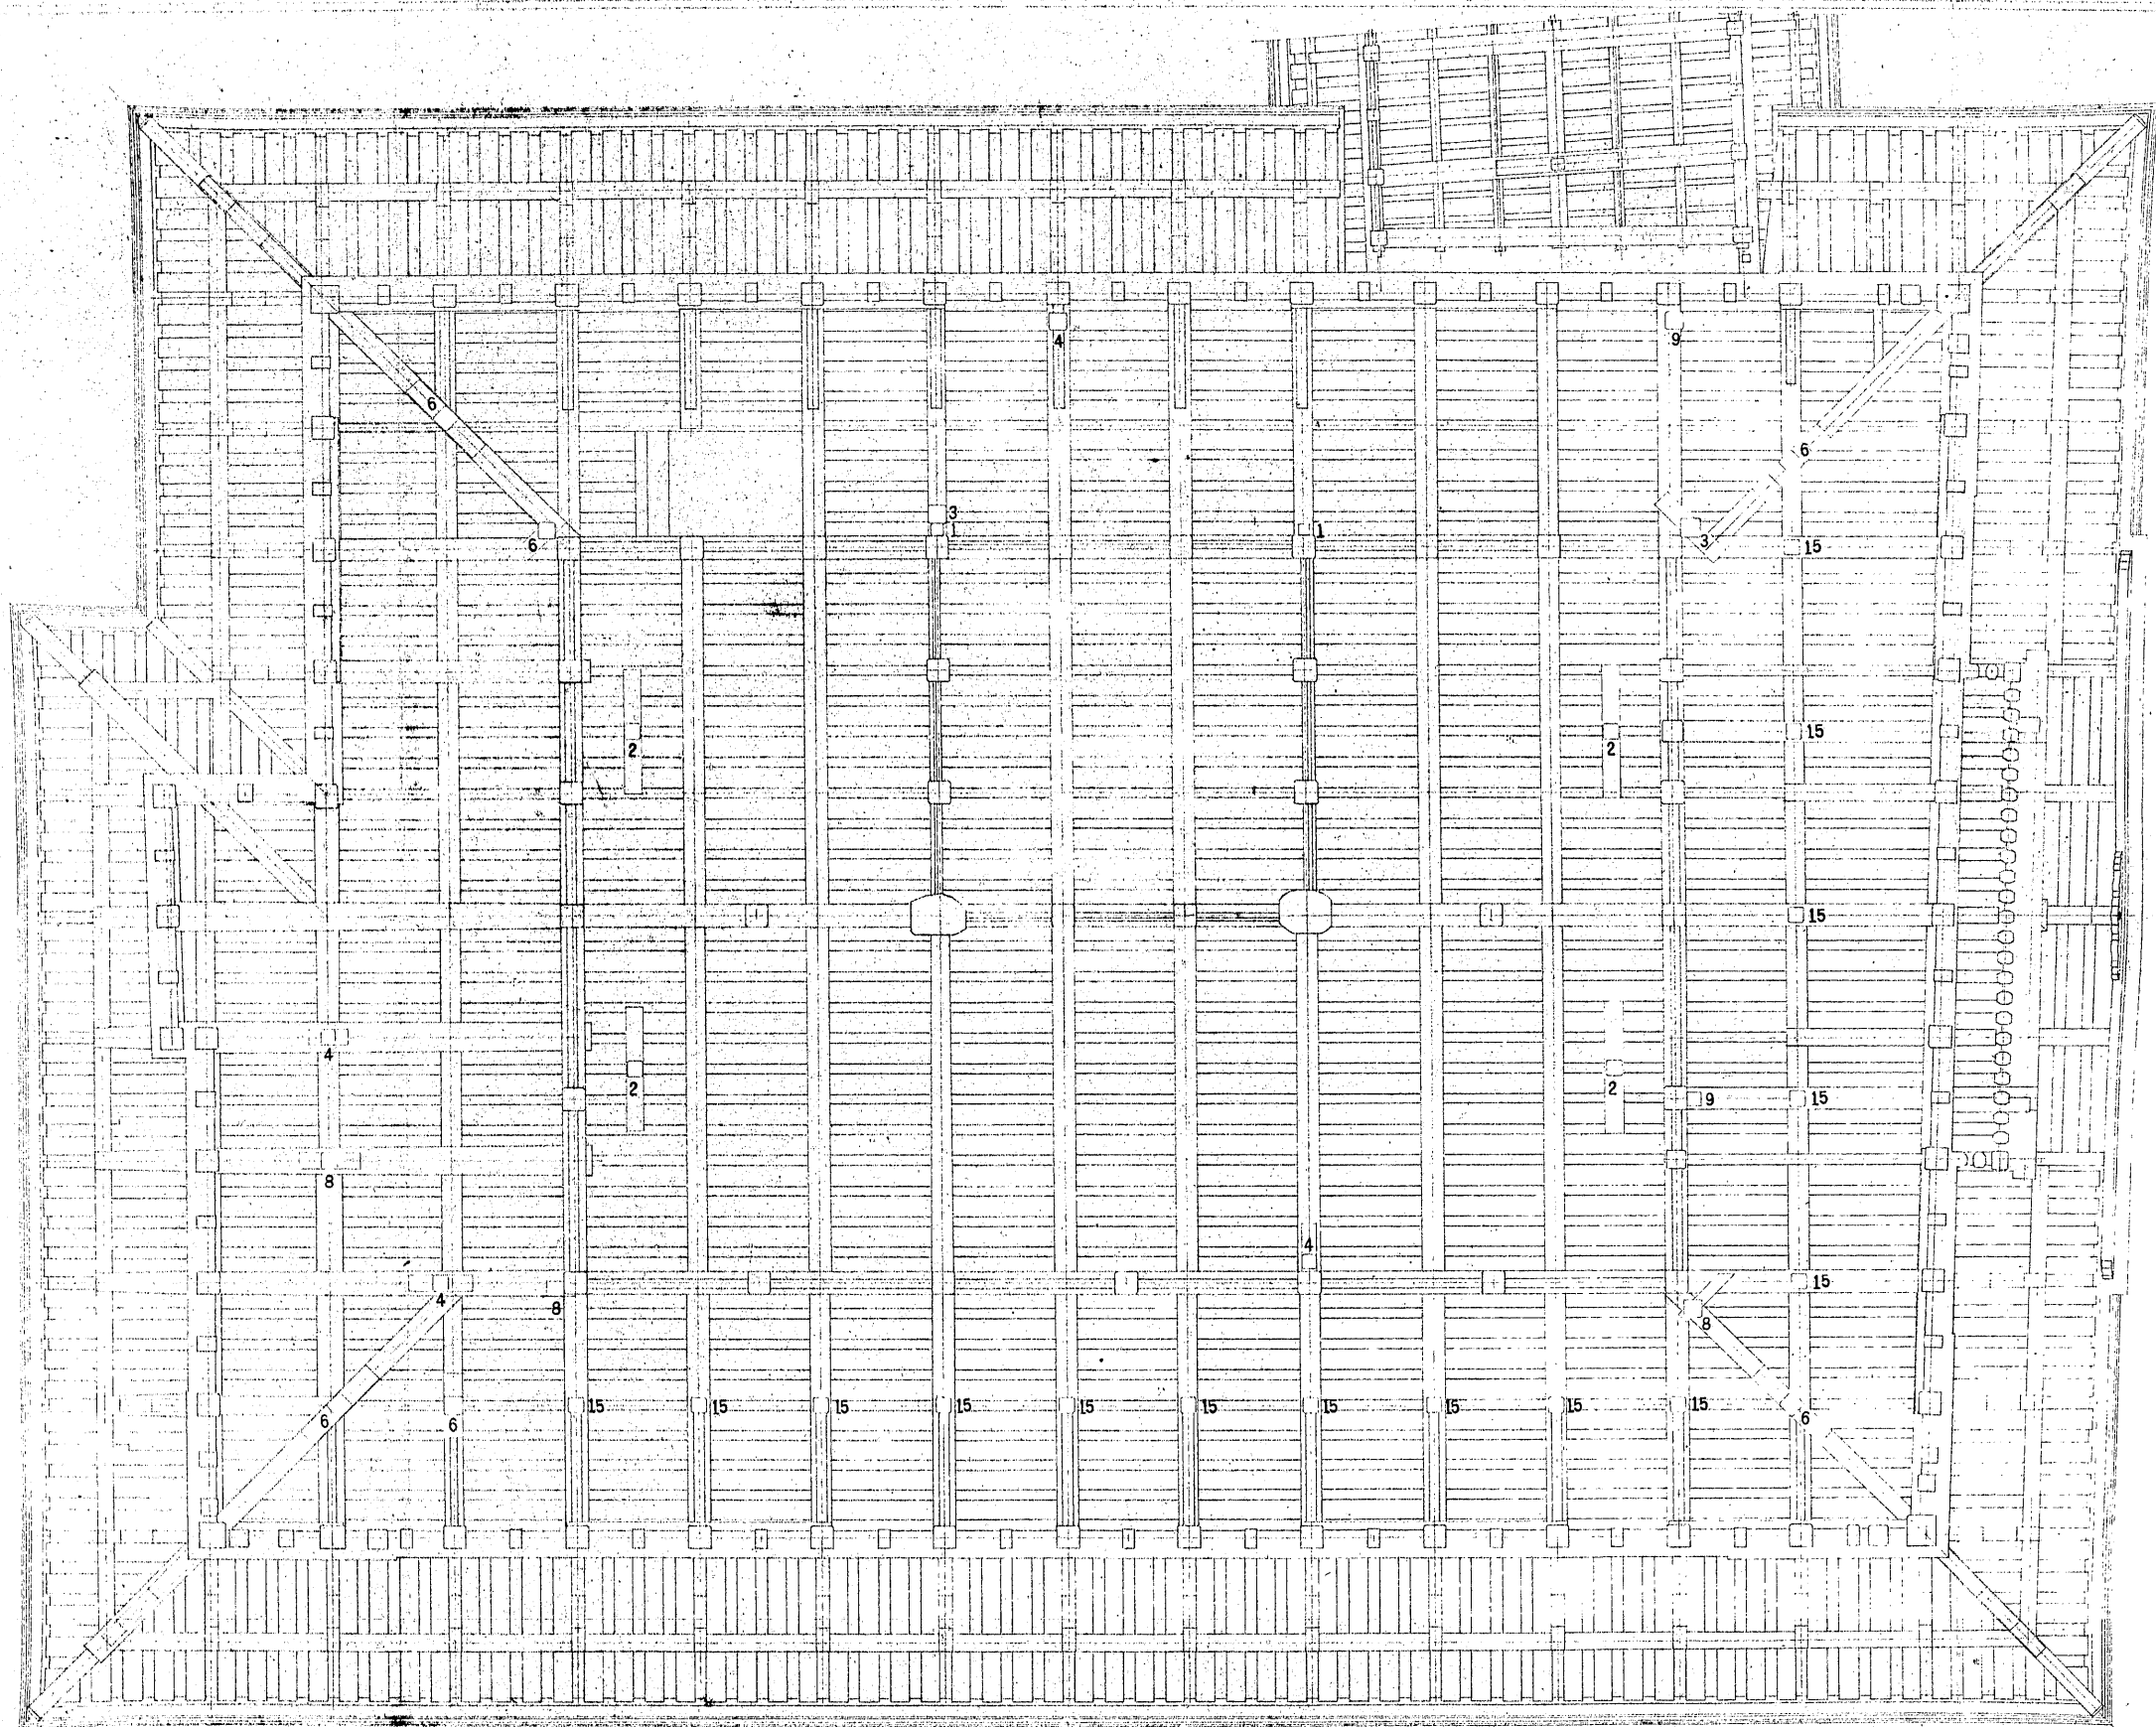

階級	年次	枚	寸
1	明正 2年	2	
2	明和 2年	4	
3	享和 6年	2	
4	文政 1年	4	
5	天保 4年	4	
6	天保 5年	6	
7	天保 7年	3	2
8	天保 3年	2	
9	天明 5年	2	
10	天明 7年	2	
11	天明 9年	2	
12	安永 2年	2	
13	安永 5年	2	
14	天明 43年	15	9
計		38	11

兵庫縣	姫路市
城郭部	城郭課
調査員	川合 豊一
調査日	昭和 33年 5月 8日
図面番号	33-5-8