


兵庫縣

姫路城天守修理步參階床梁及貳重軒見上げ圖

縮尺五拾分之壹

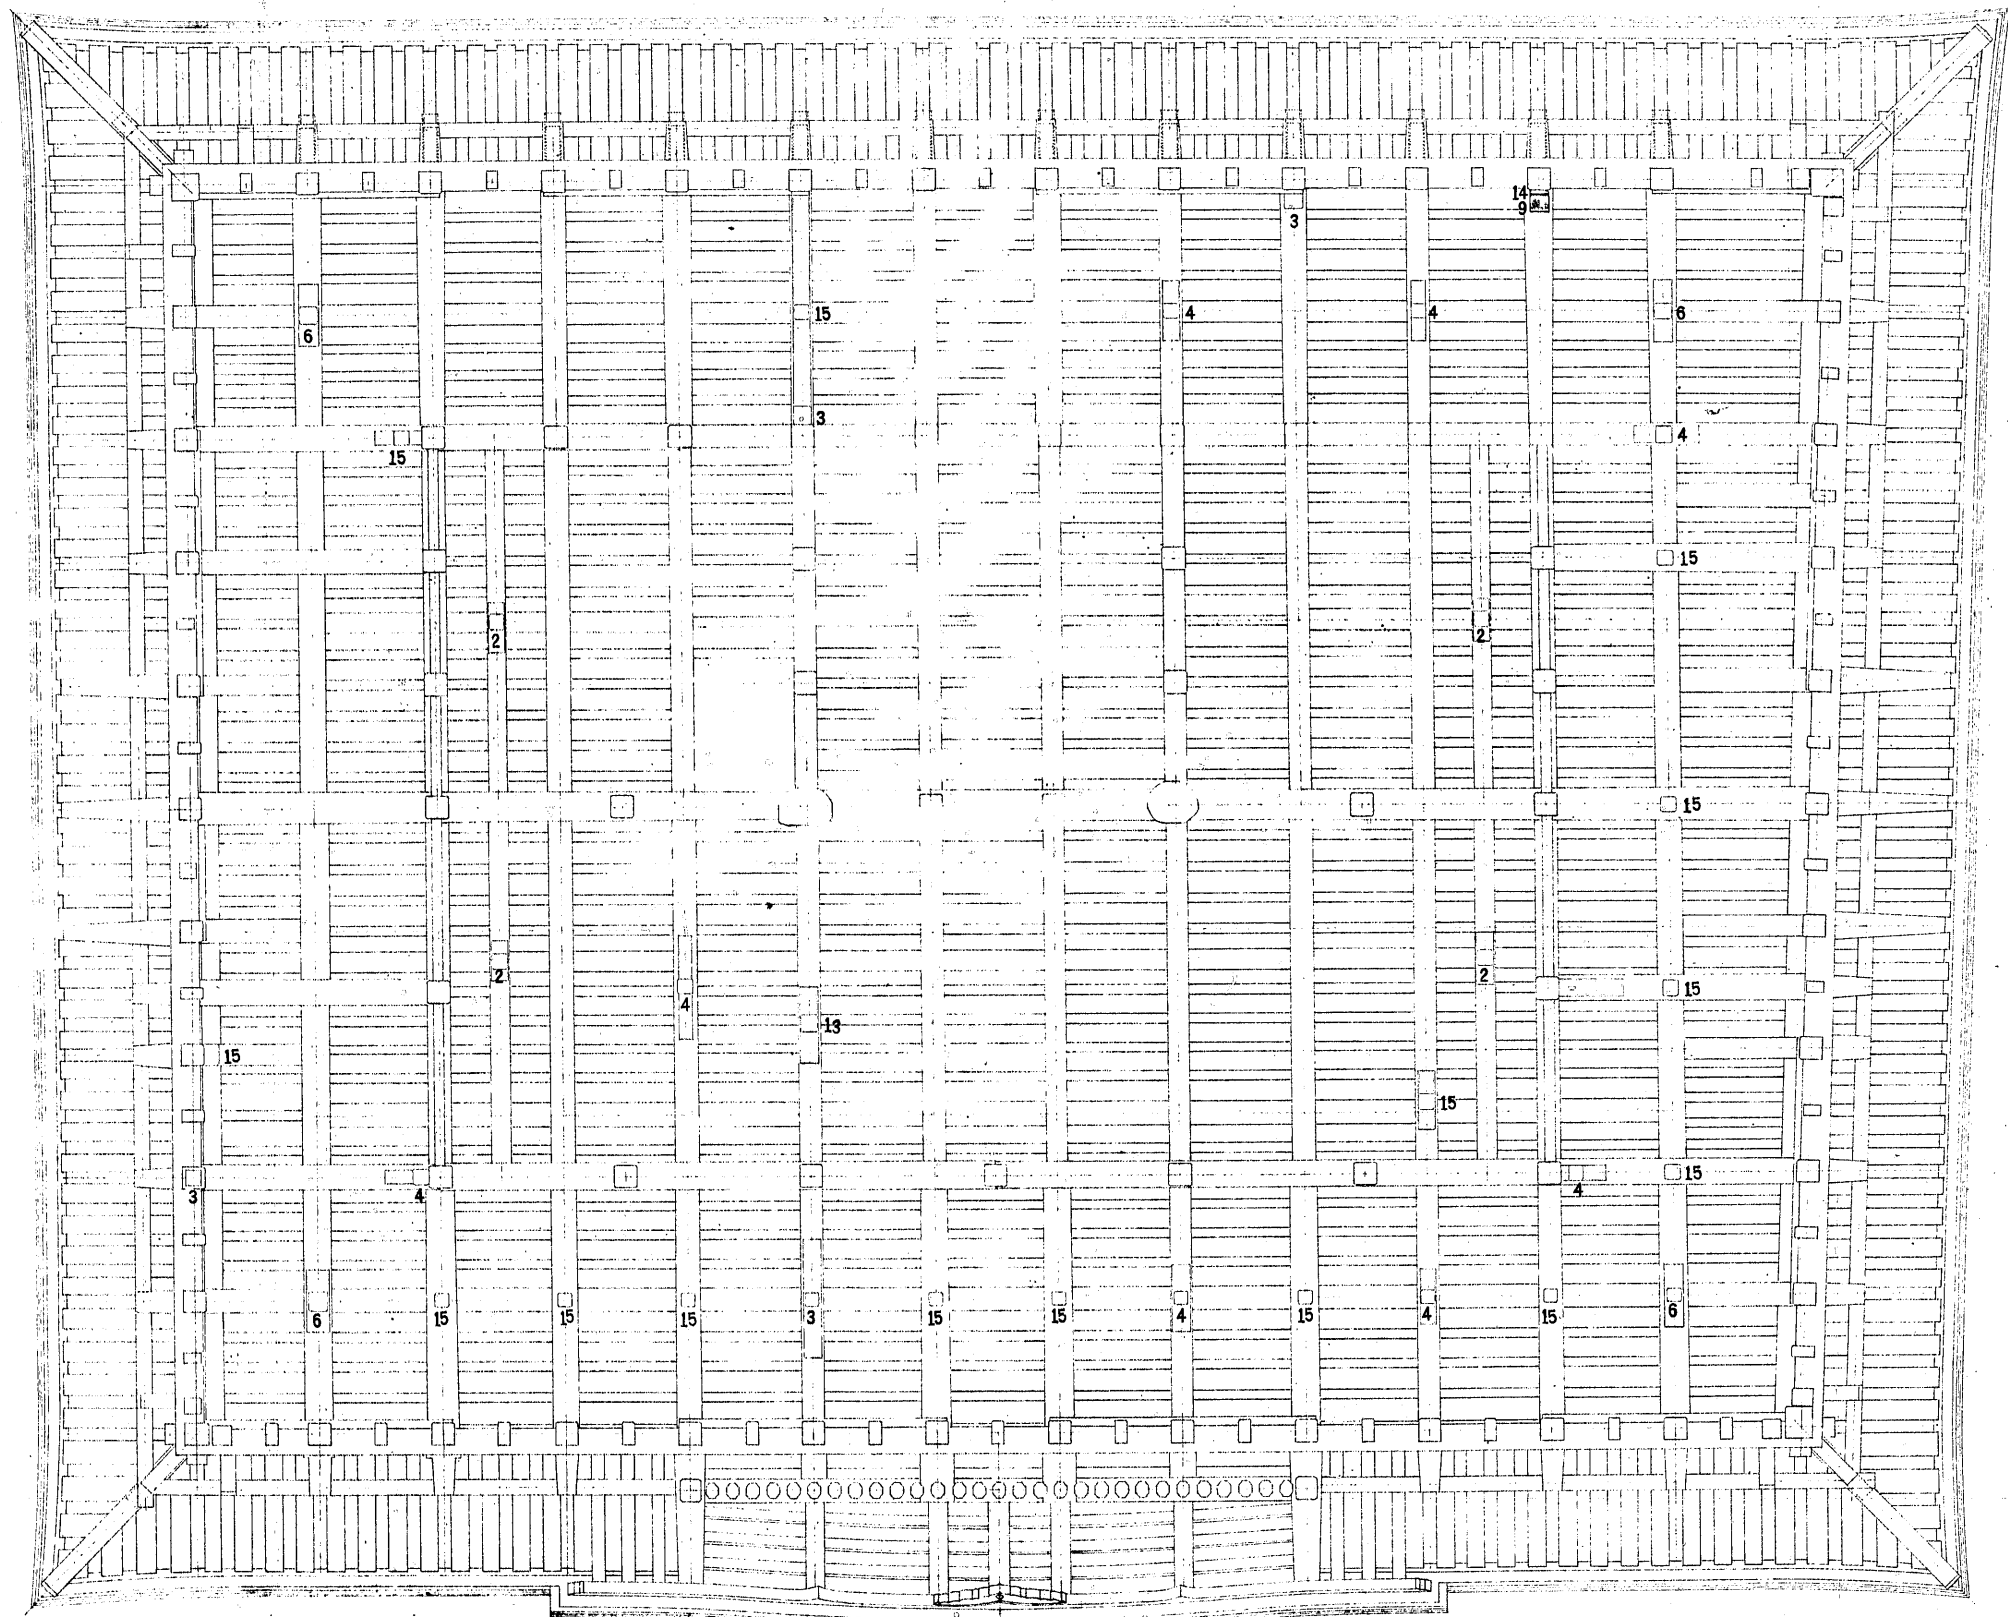

材名	材	寸	尺	寸
1	出	4	4	
2	明和	4	4	
3	明和	8	8	
4	明和	4	4	
5	明和	4	4	
6	明和	4	4	
7	明和	4	4	
8	明和	8	8	
9	明和	1	8	
10	明和	1	8	
11	明和	1	8	
12	明和	1	8	
13	明和	1	8	
14	明和	1	8	
15	明和	15	7	
計		38	15	1 1

兵庫縣	
姫路市	
川合栄一	
昭和33年5月	
第9号	