
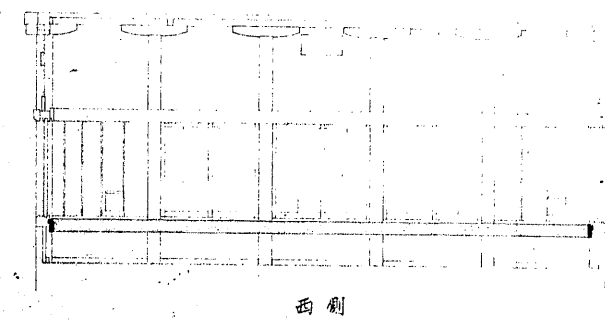



長屋脊




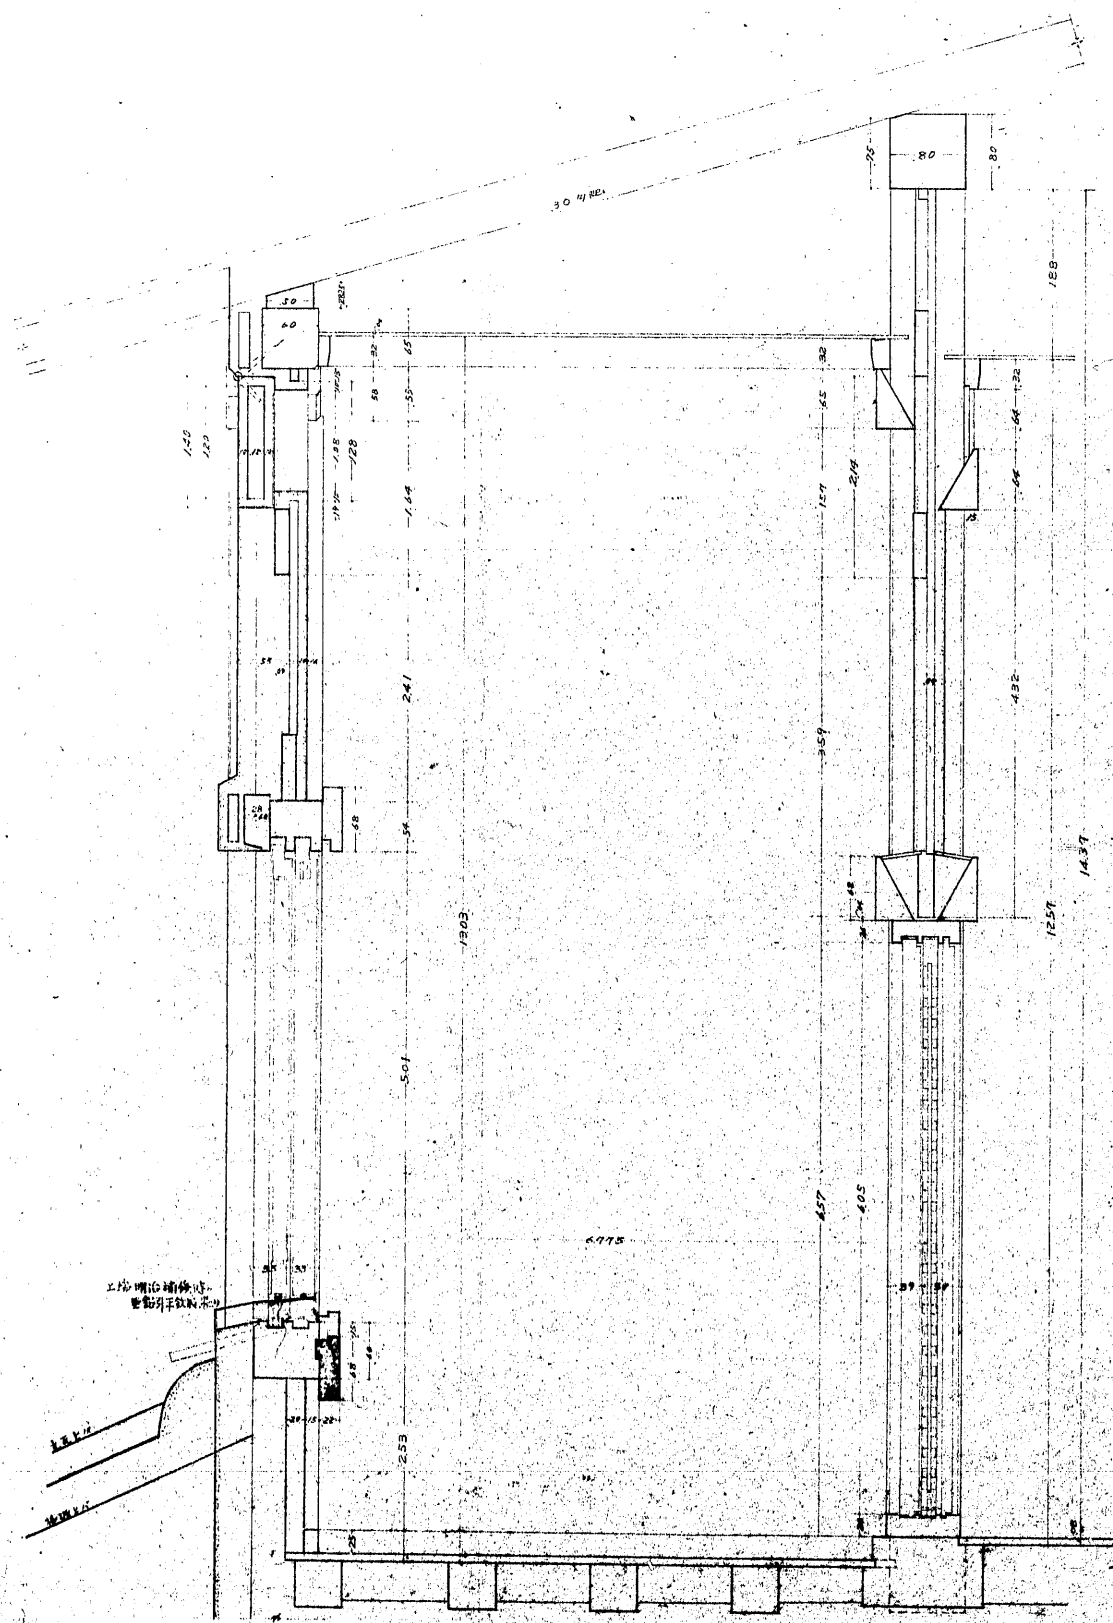


西廁

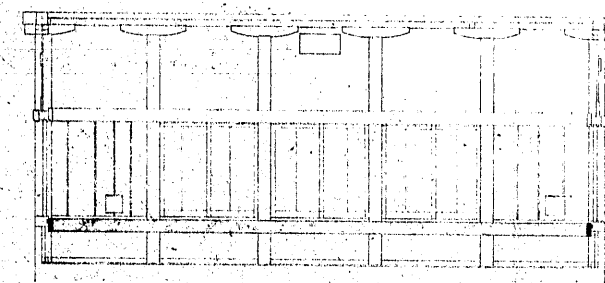

東廁

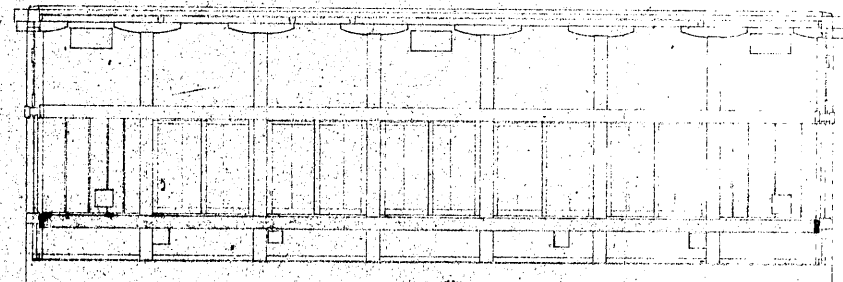

北廁

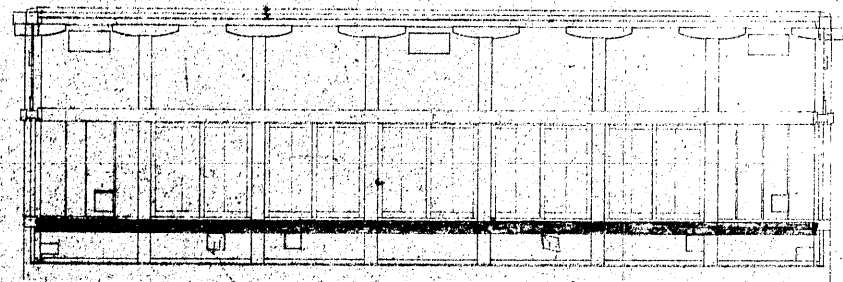

南廁

