
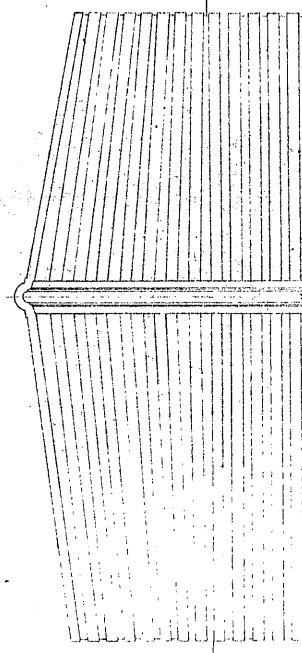


兵庫縣

姫路城天守修理考地階平面圖

縮尺五拾分之二

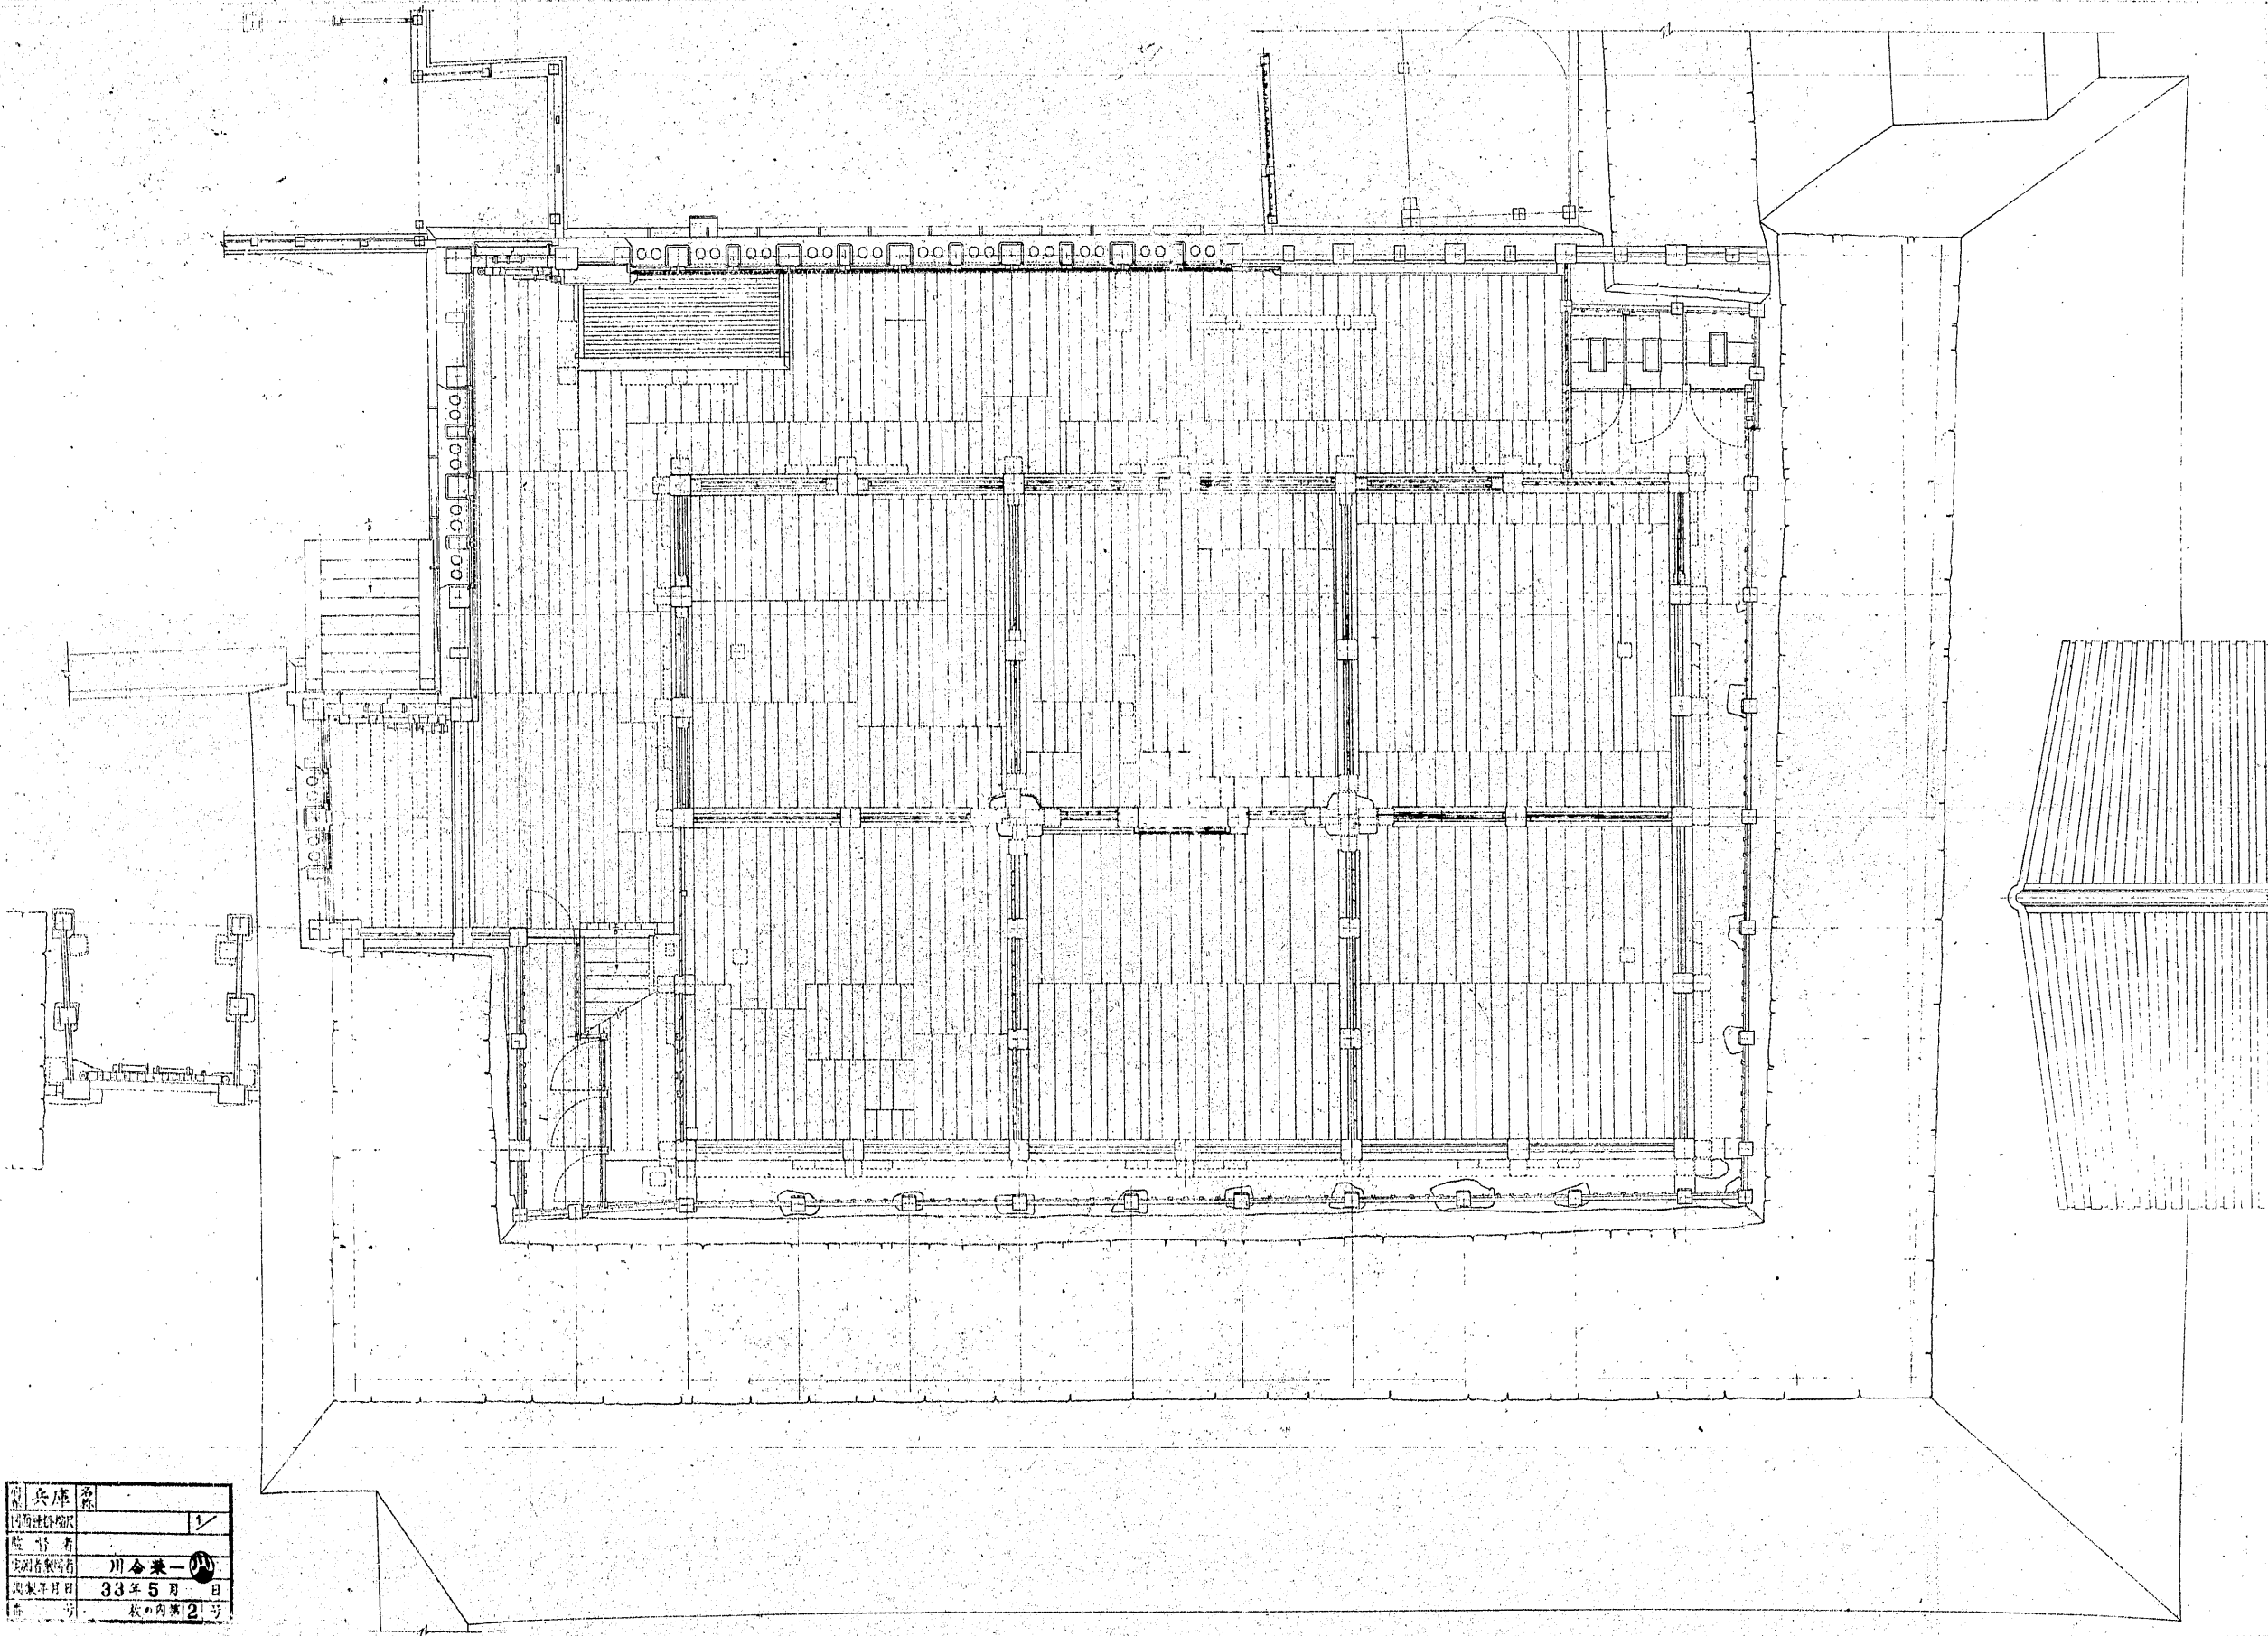

調査	兵庫	名	川合
調査者	川合	一	〇
調査年月日	33	年	5
調査場所	姫路	城	天守
調査番号	2	号	

