


兵庫縣

姫路城大天守參階側窓詳細圖

同明徳寺遺基現狀變更圖

大天守分室

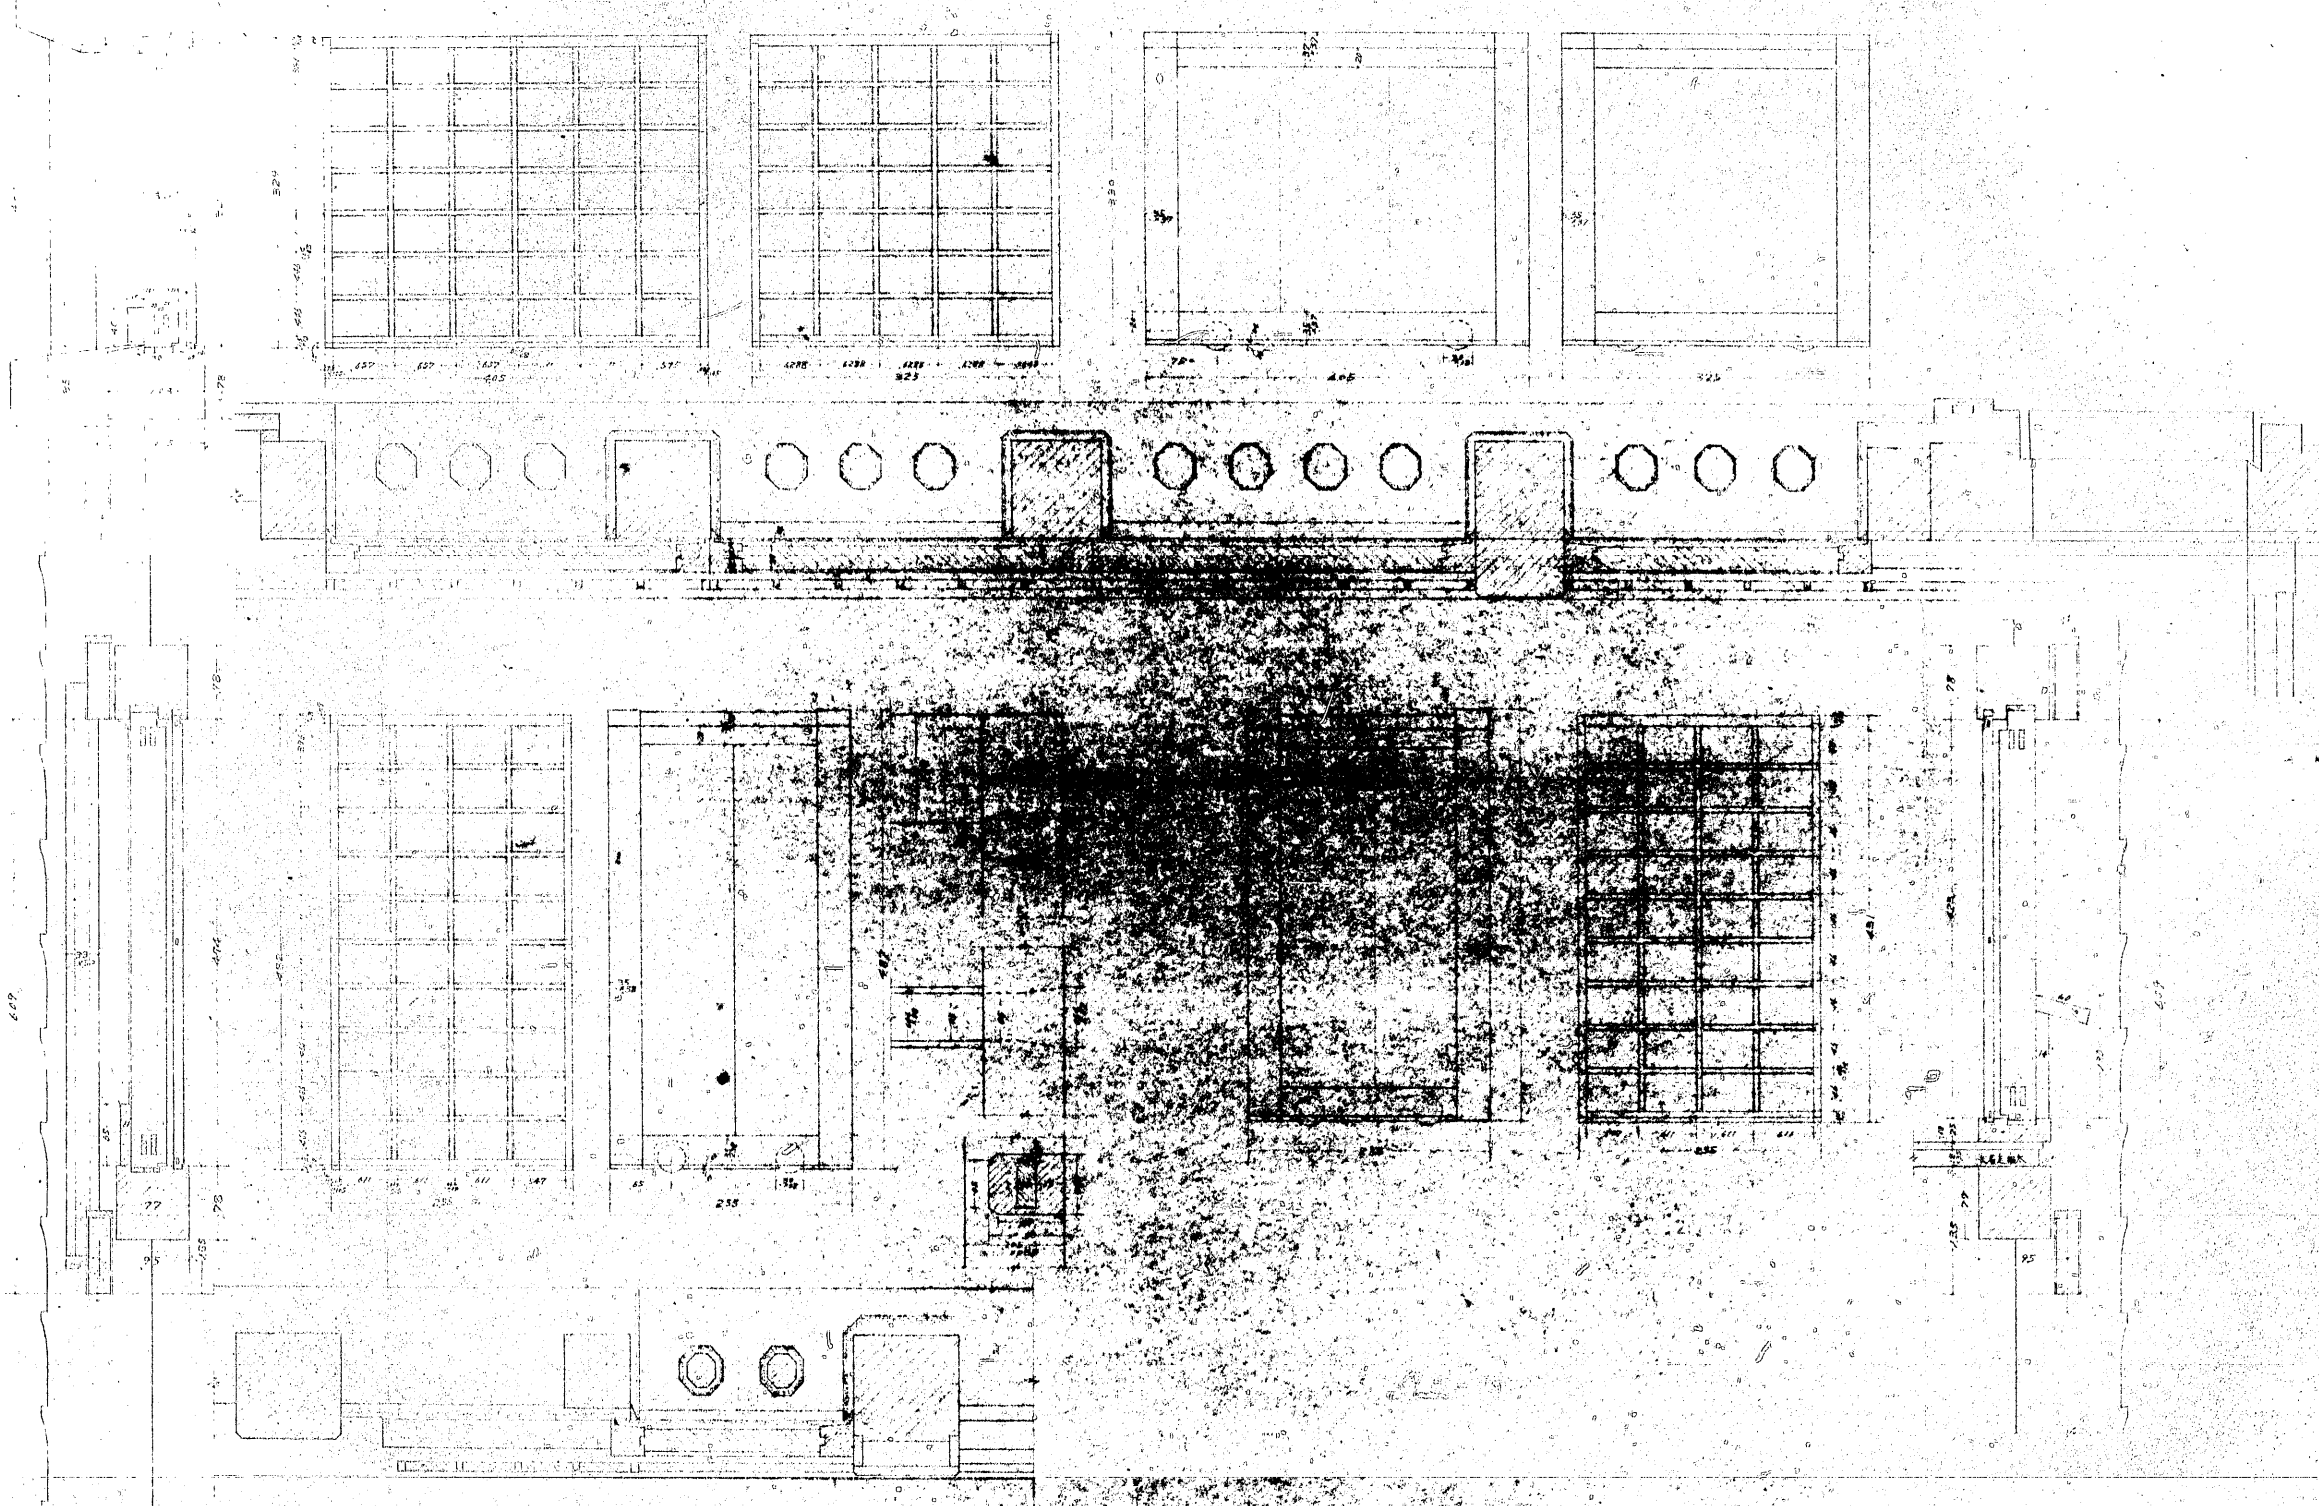

大天守	姫路城大天守
参階側窓	参階側窓詳細圖
縮尺	1/10
縮尺	各
縮尺	各