
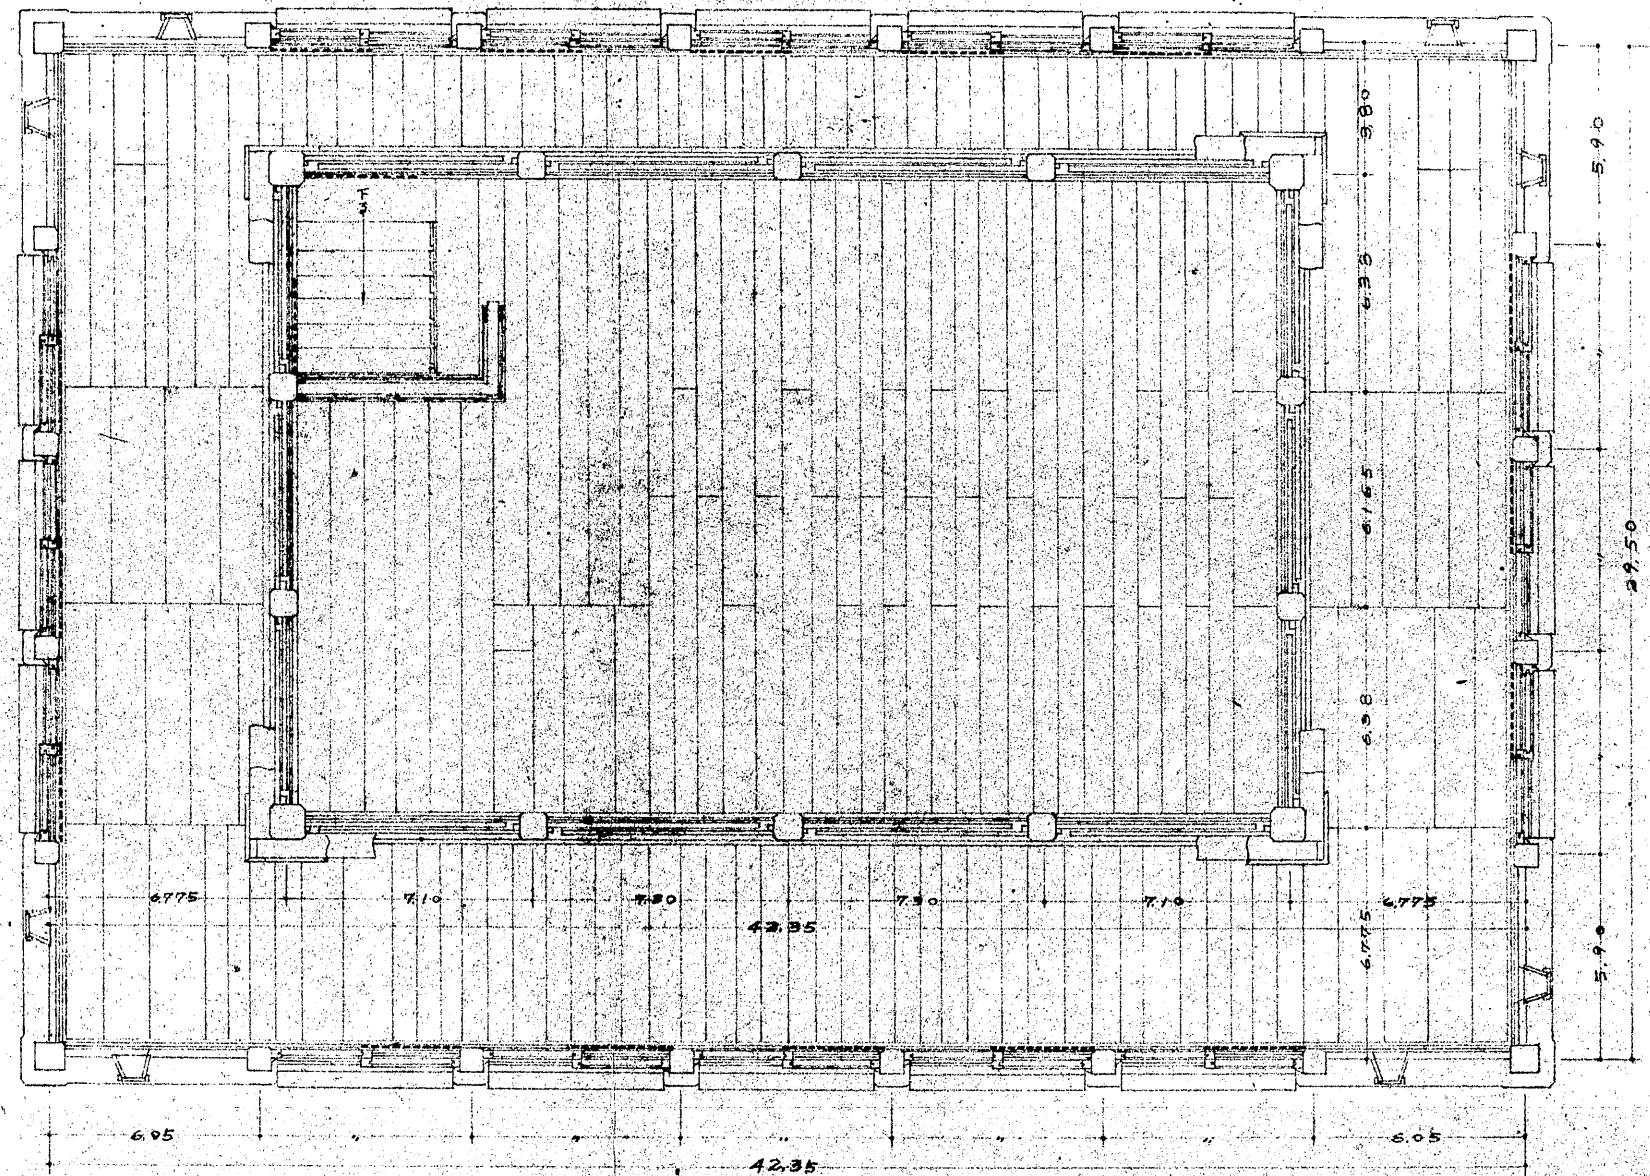


兵庫縣

姫路城大天守修理劣六階平面圖

縮尺五拾分之壹

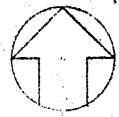

所在地	兵庫縣 姫路城大天守修理劣
図面種類	劣六階平面圖 1/50
監督者	
製作者	
製年月日	年 月 日
図面番号	の第 5 号

明澤子