



兵庫縣

姫路城大天守5階前北西面武者走板間仕切



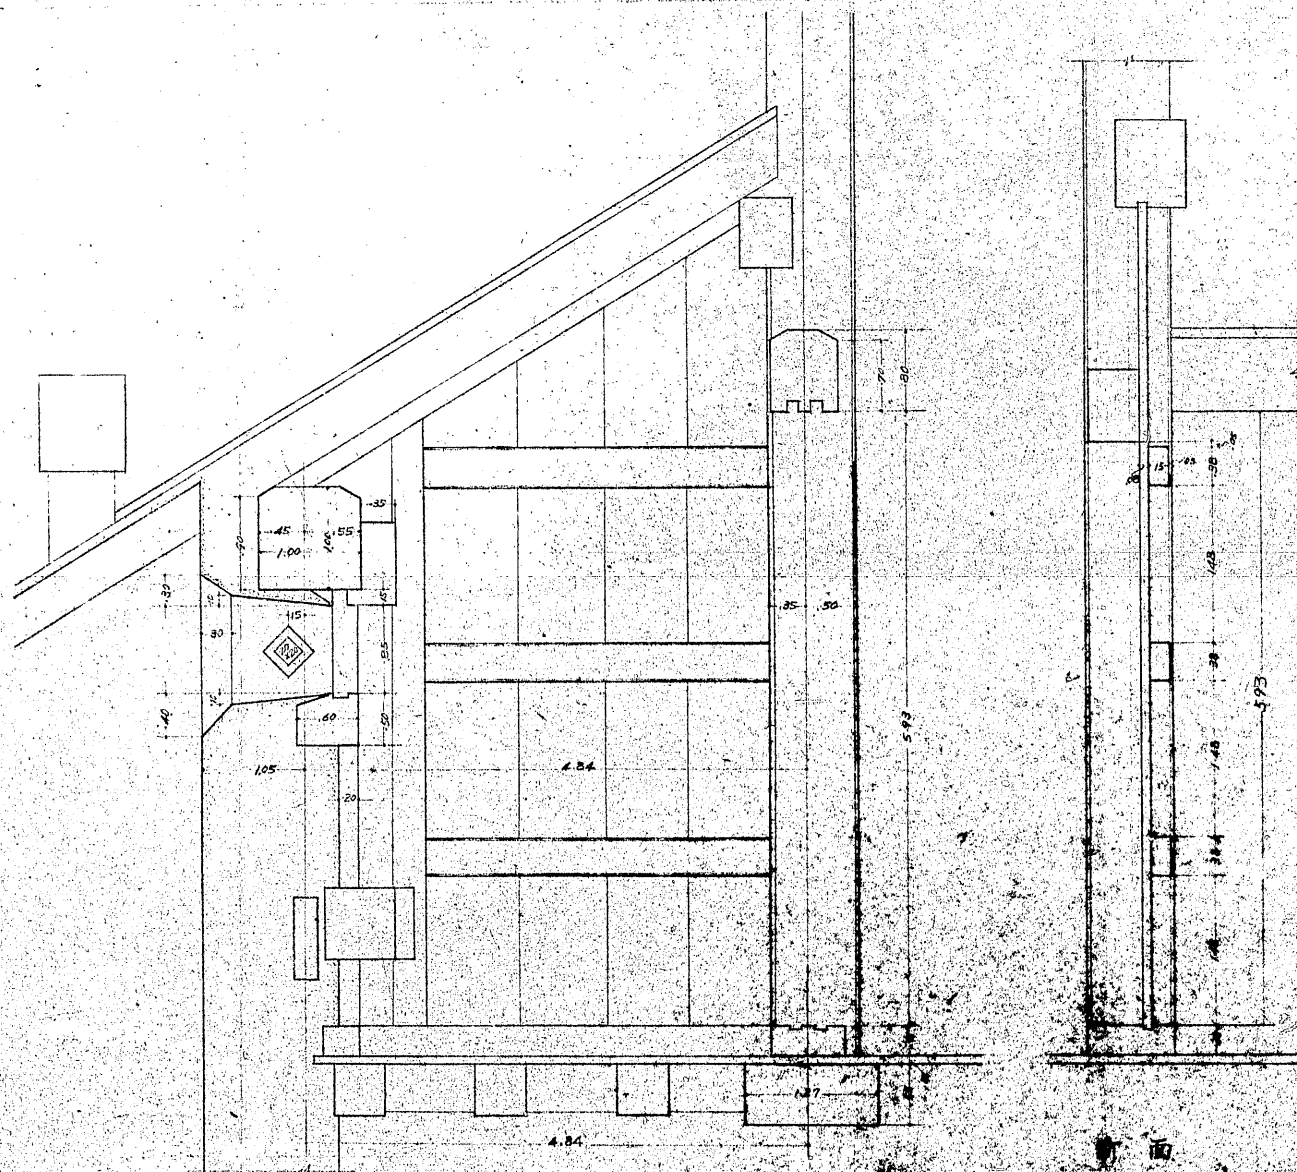


前北西面武者走板間仕切現状変更詳細

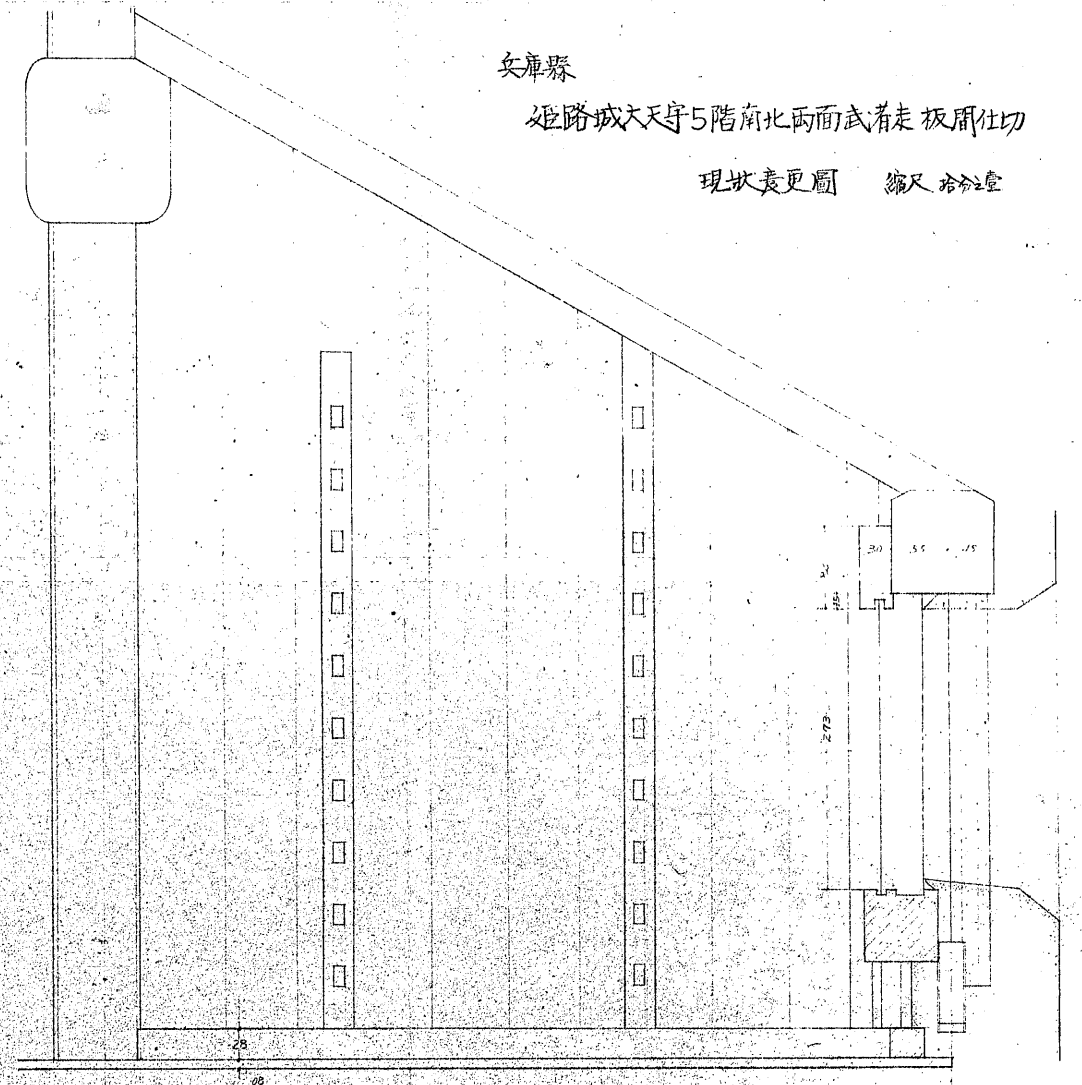

東西両面武者走板間仕切現状詳細

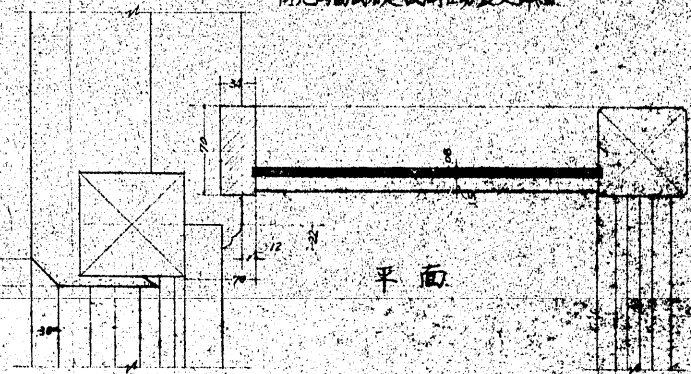

平面

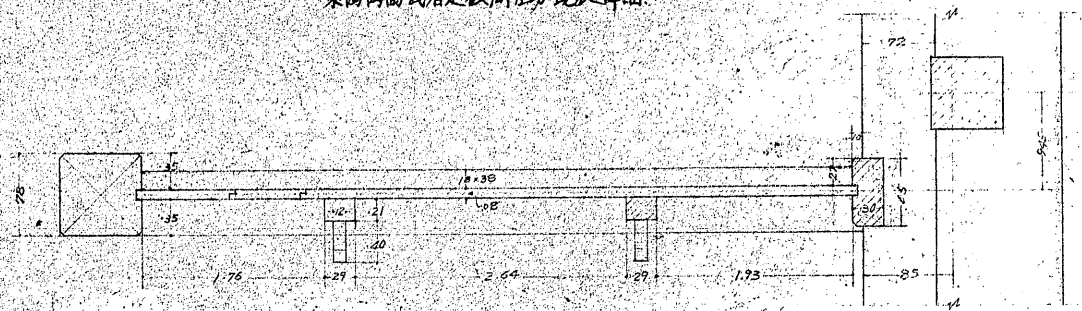

