


兵庫縣


東北隅副

縮尺  
十分之壹  
貳拾分之壹

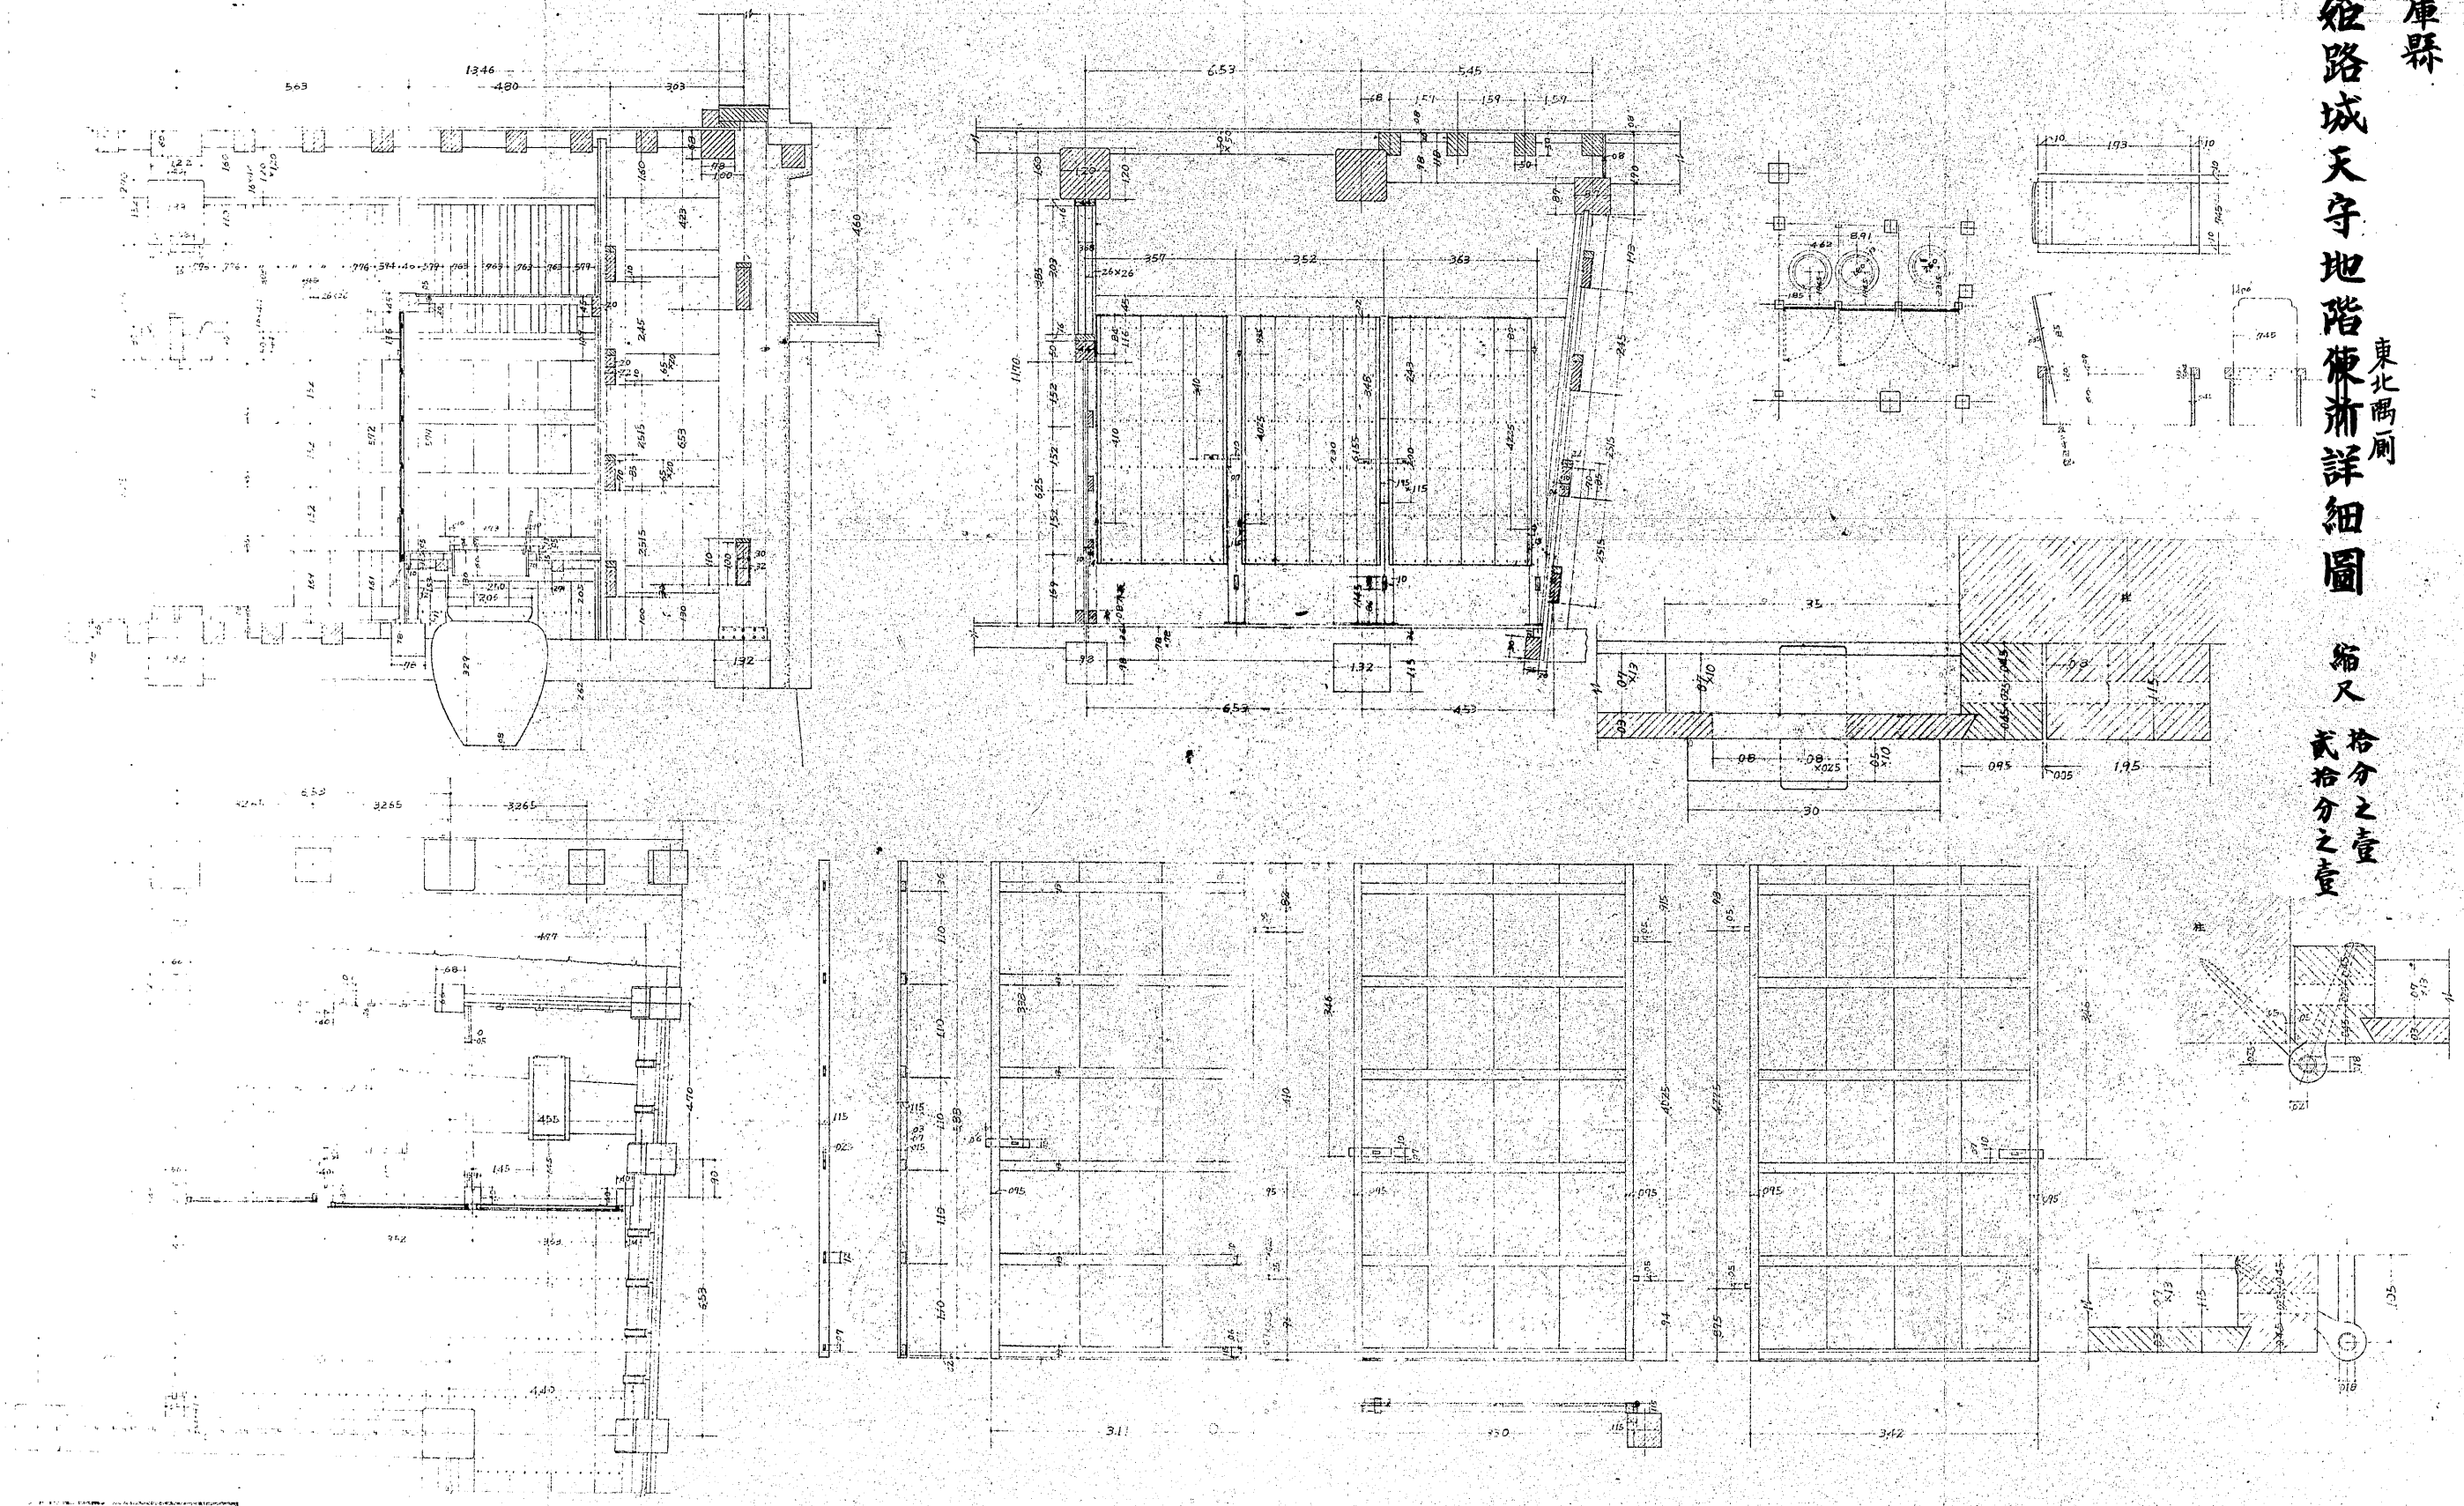

