


兵庫縣

姫路城大天守地階階段及厠現狀變更圖

縮尺貳拾分之壹

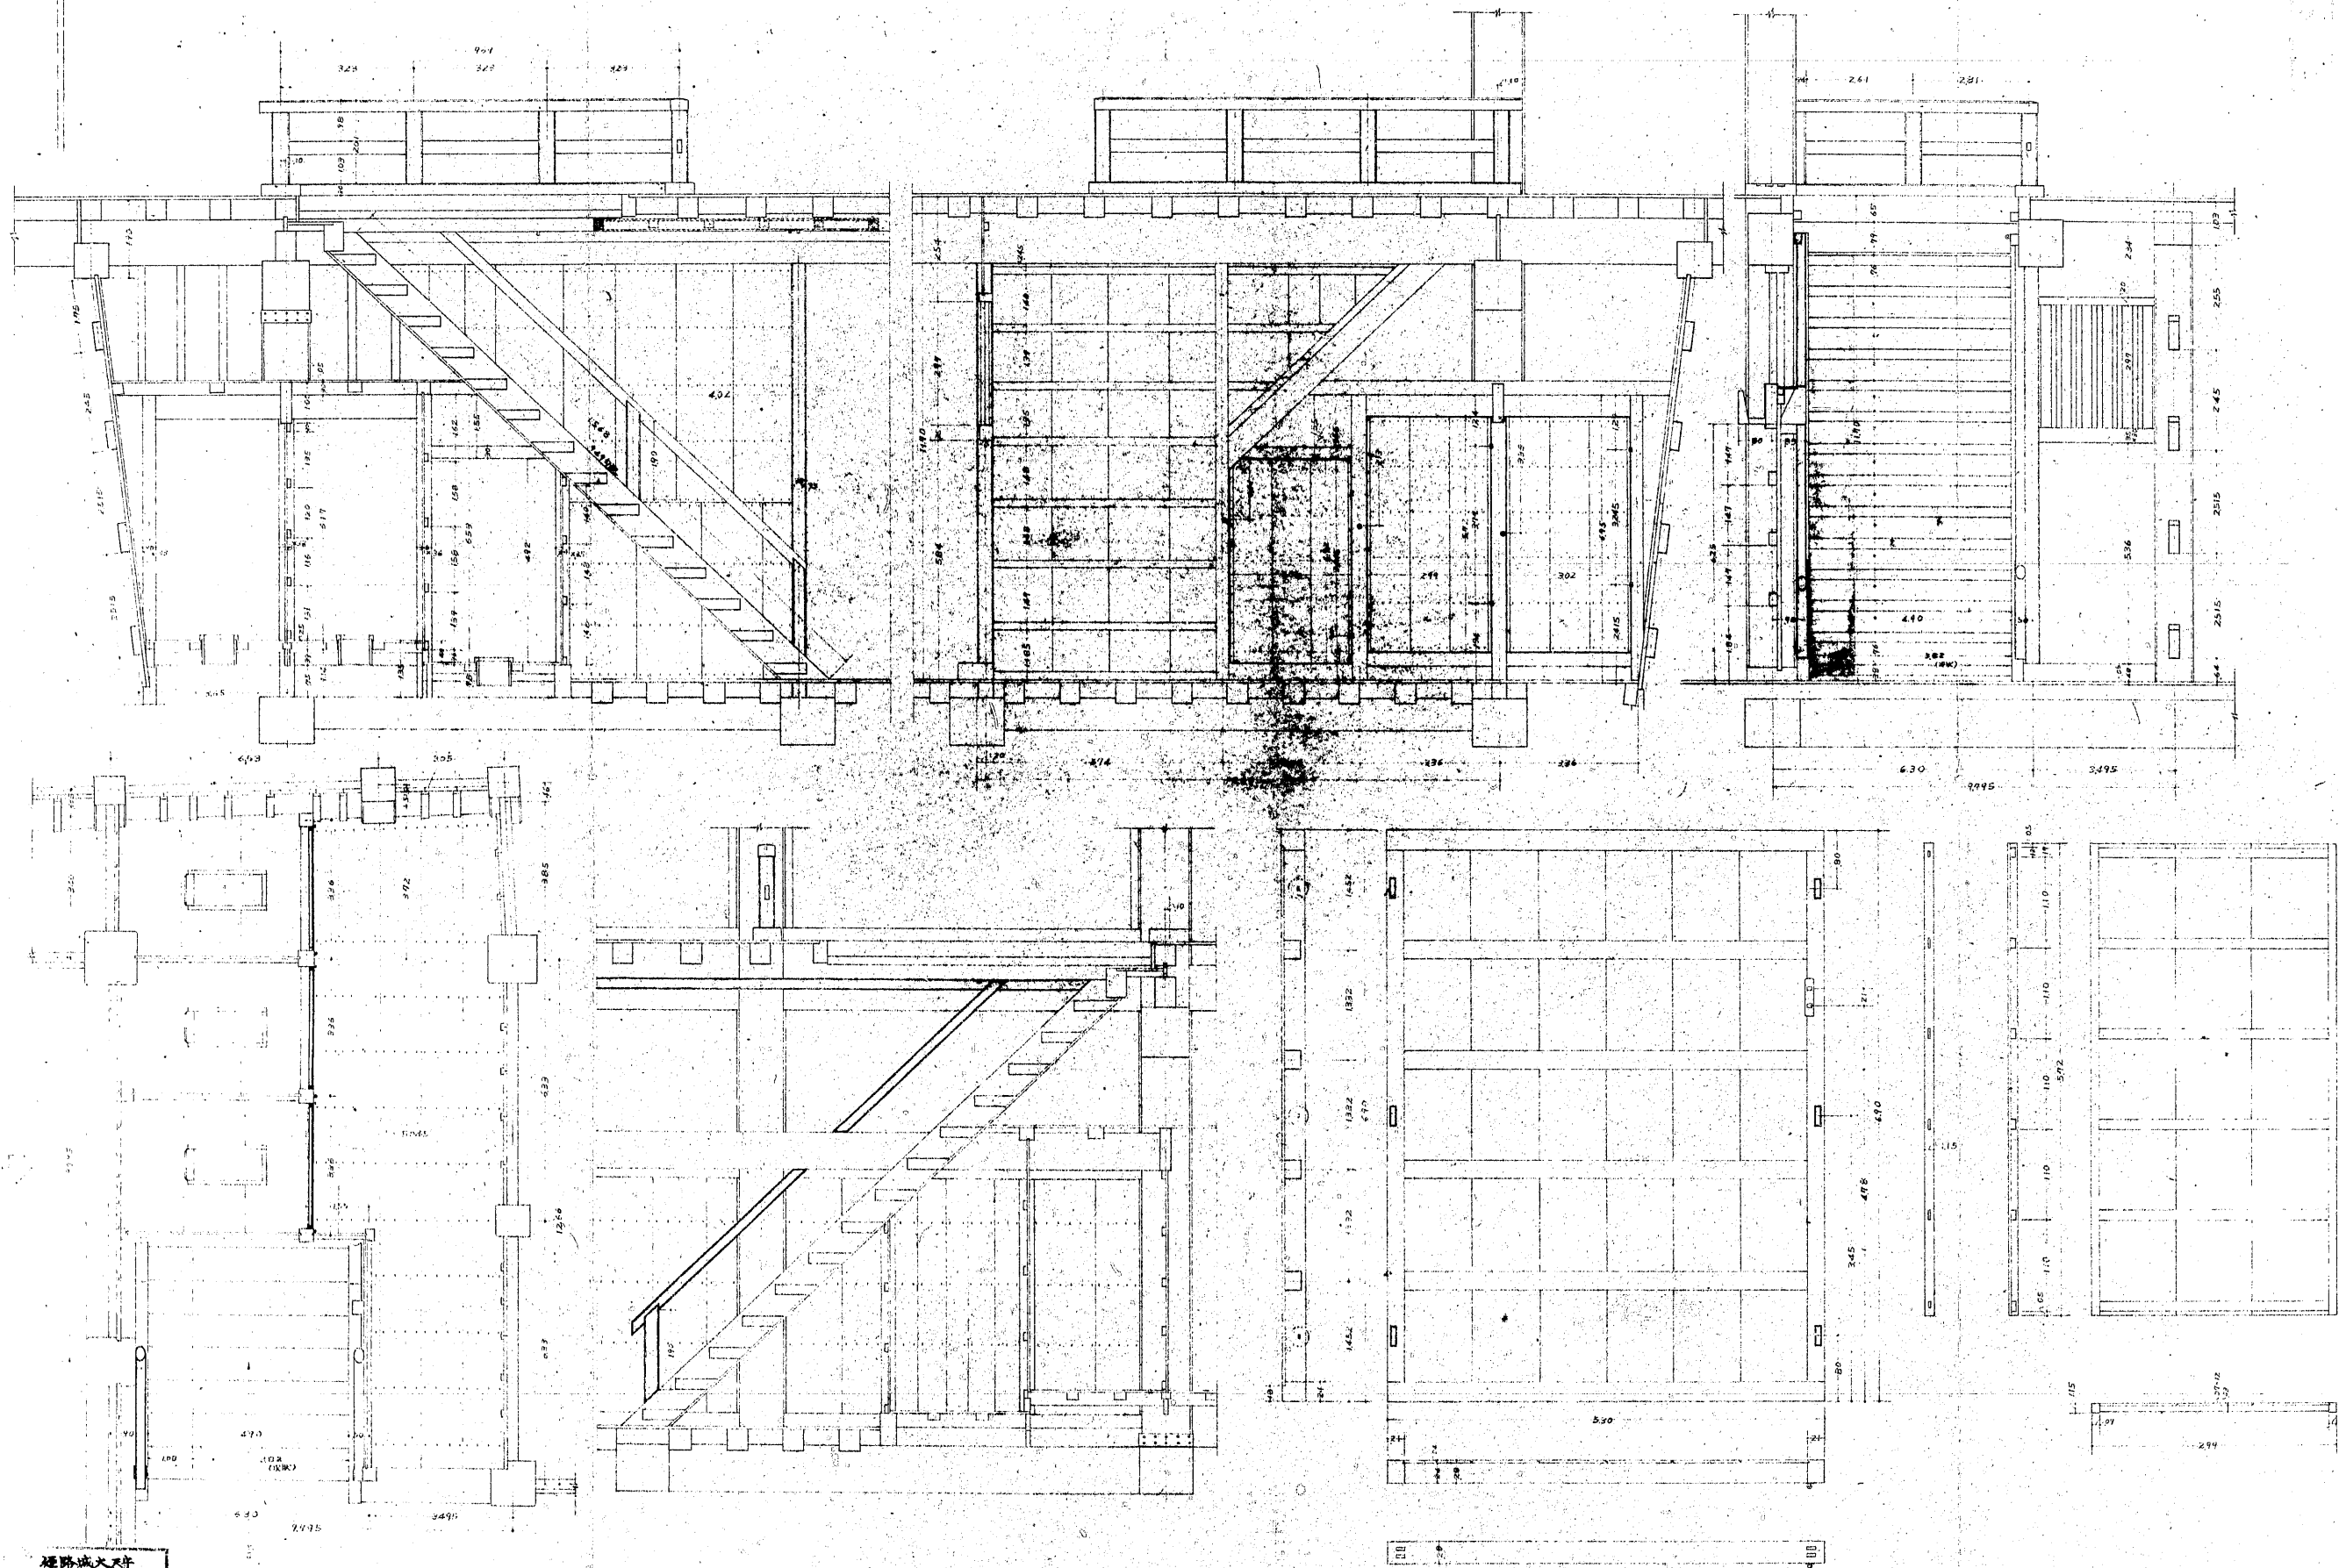

姫路城大天守
地階階段及厠現狀變更圖