


兵庫縣

姫路城大天守四階及役詳細圖

附降口開戸現状表更圖

縮尺 十分之一、武庫分之處

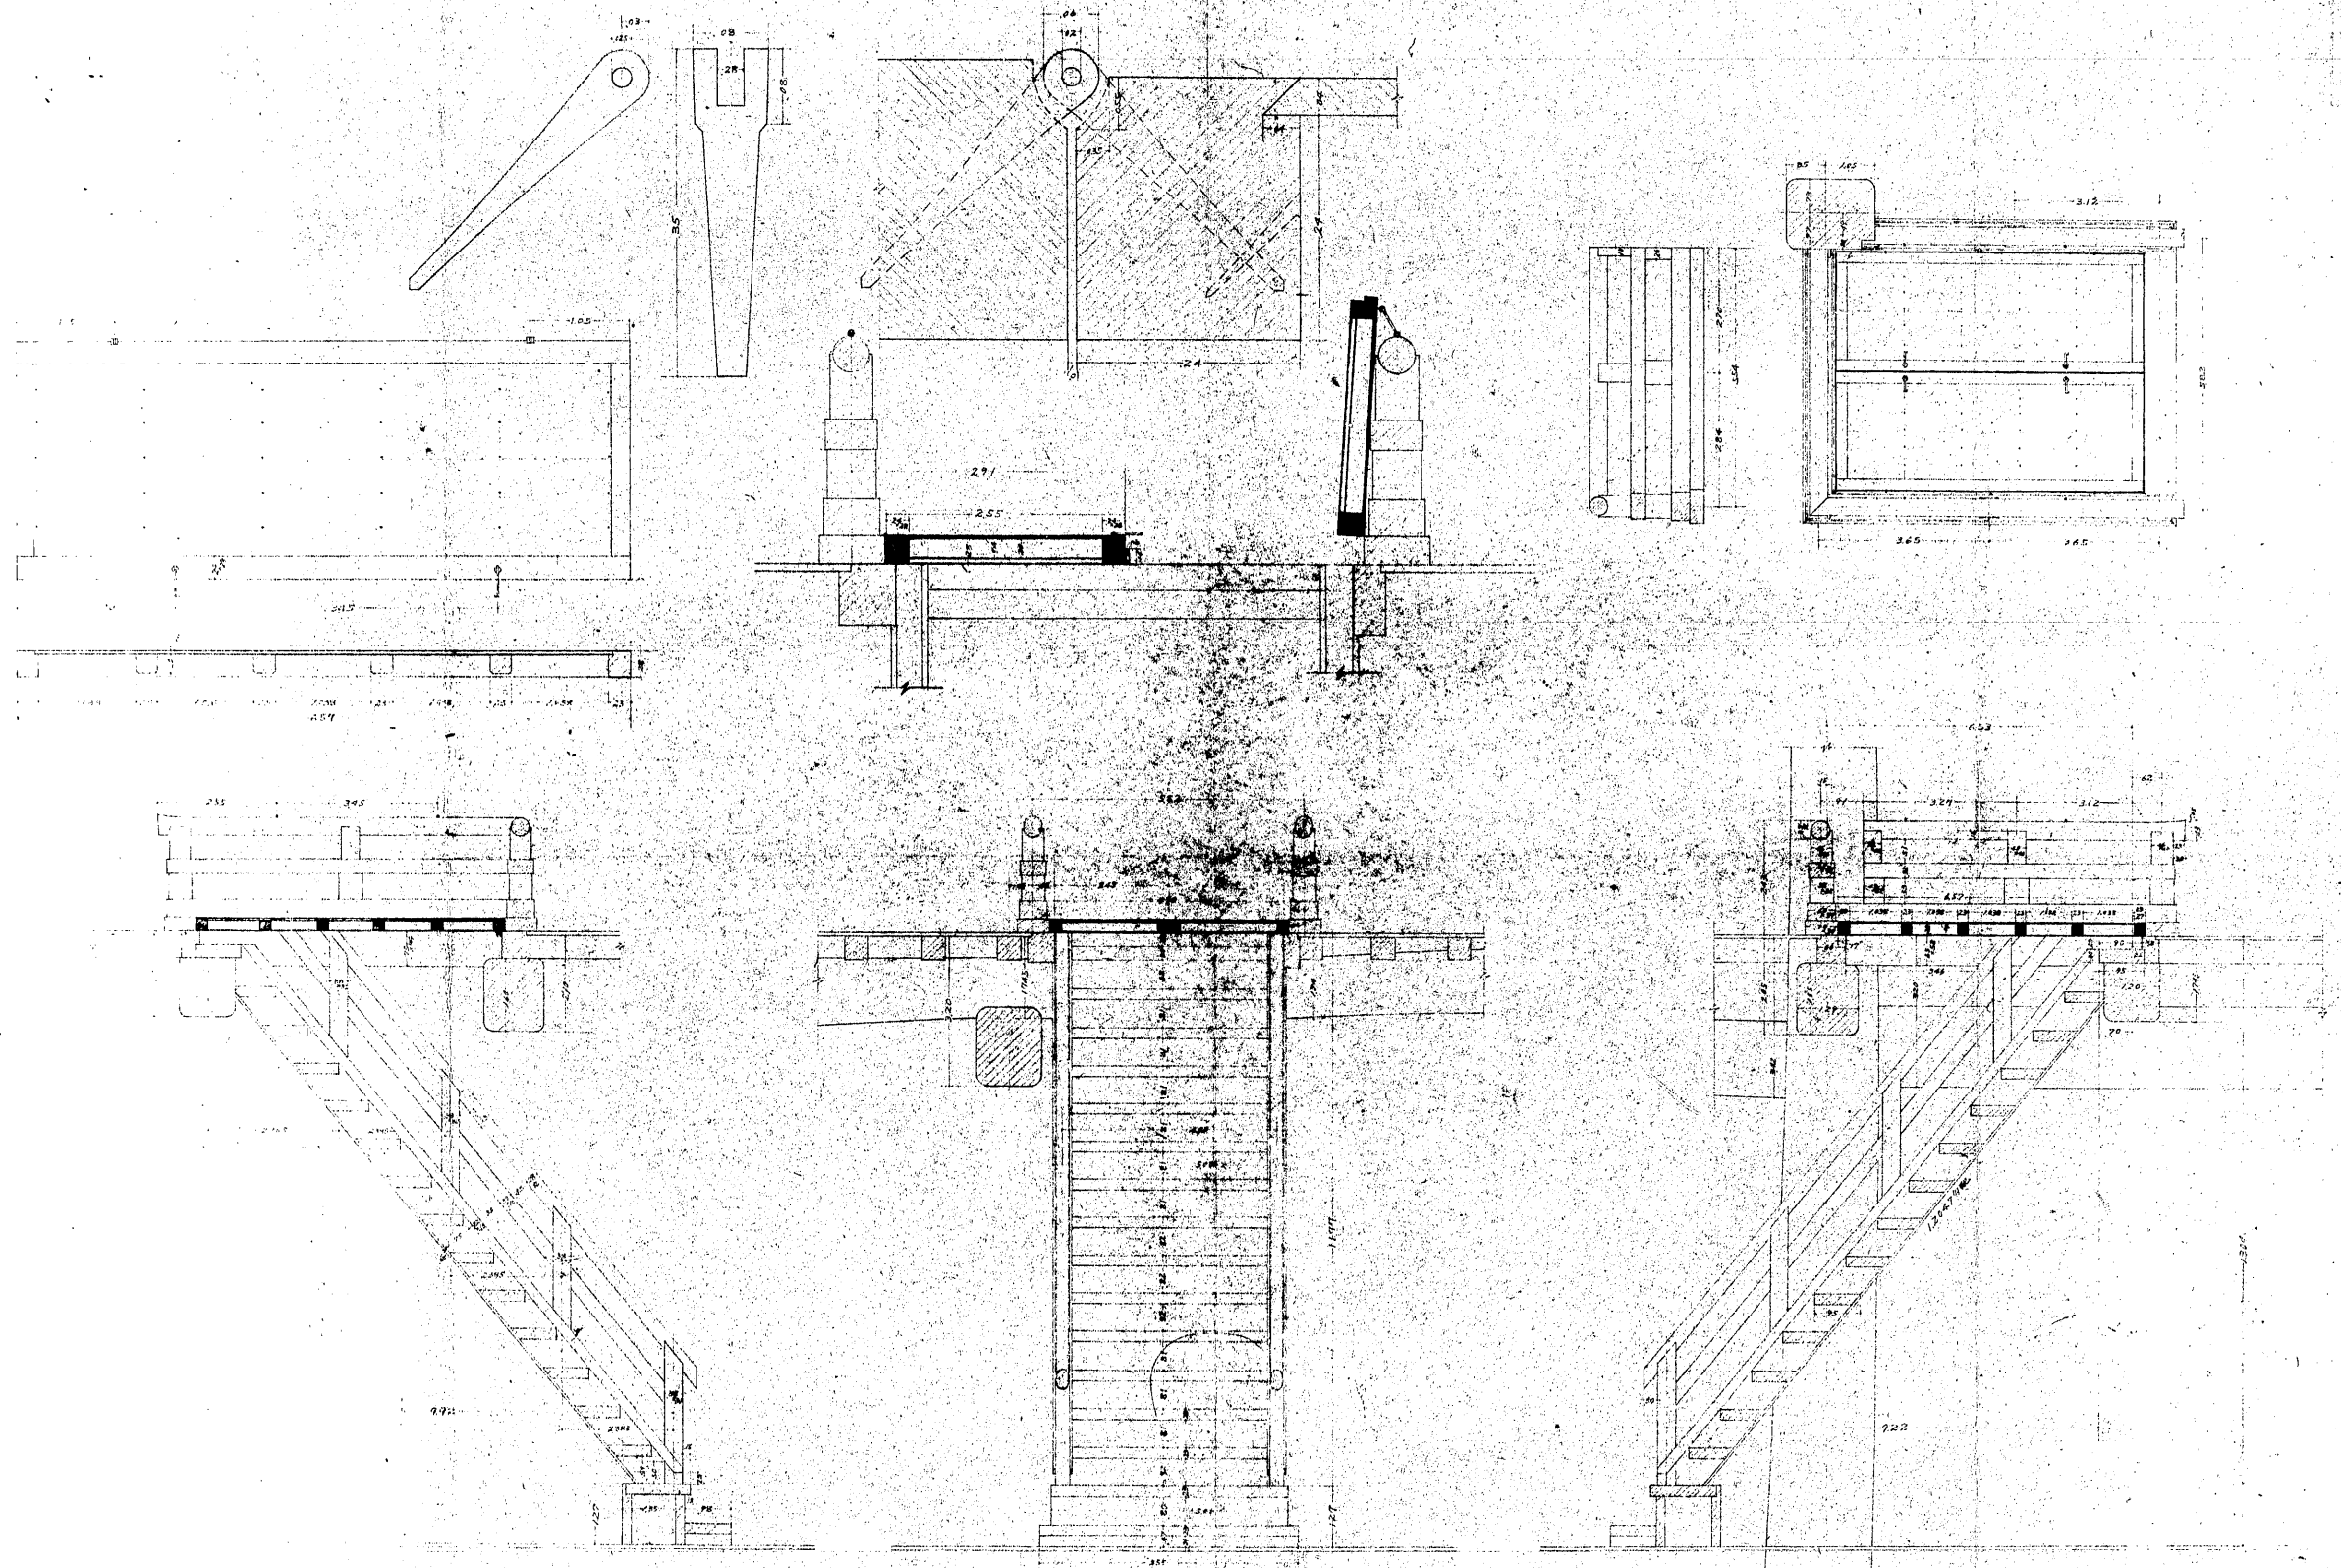

図名	兵庫縣 姫路城大天守
図種	四階及役詳細圖
縮尺	十分之一
備考	附降口開戸現状表更圖
製圖者	
検査者	
年月日	
頁数	34