



兵庫県 姫路城天守壹貳階用具掛現状変更圖

縮尺 貳拾分之壹
百分之一


貳階用具掛平面圖

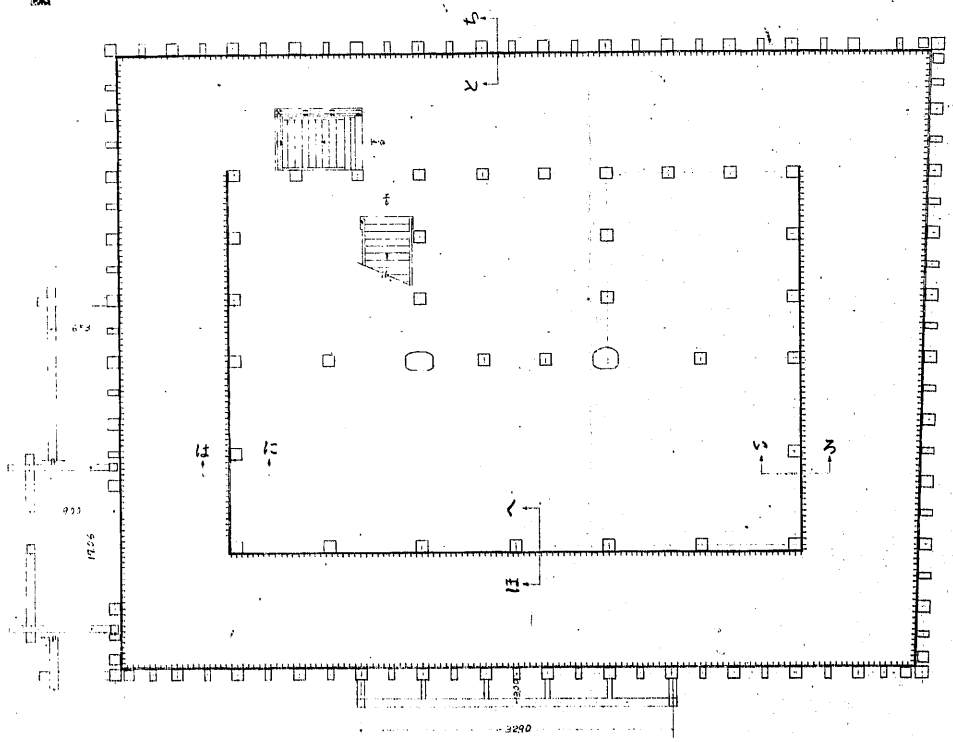


壹階用具掛平面圖

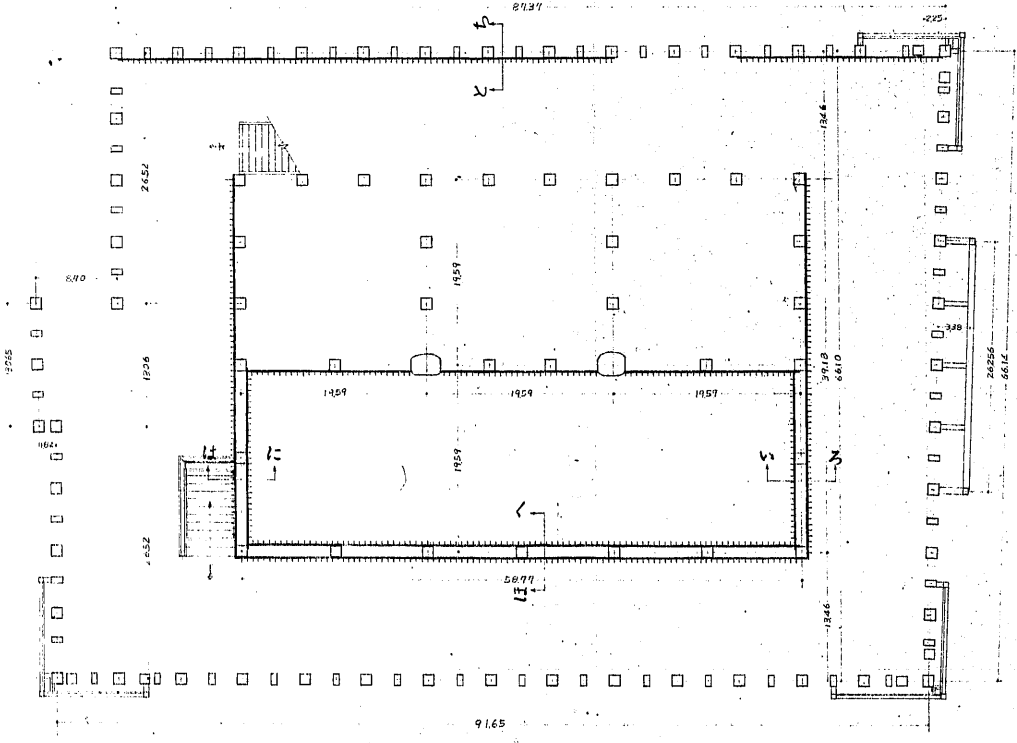


いろ断面圖

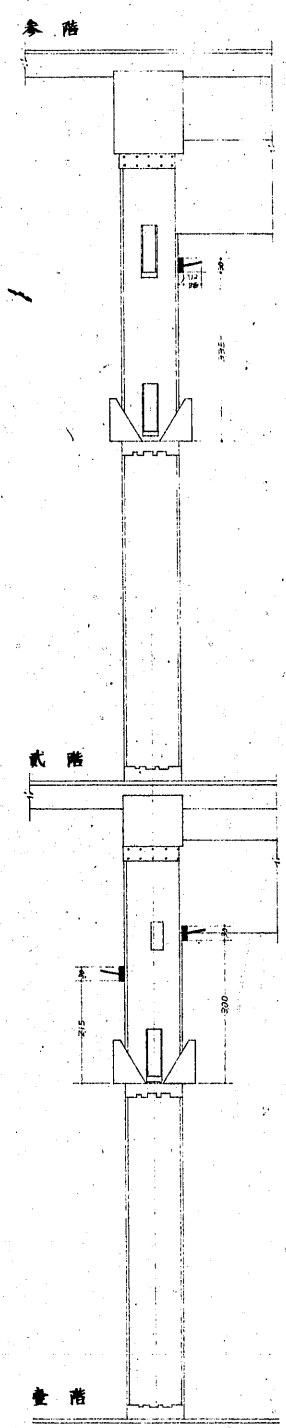


はに断面圖

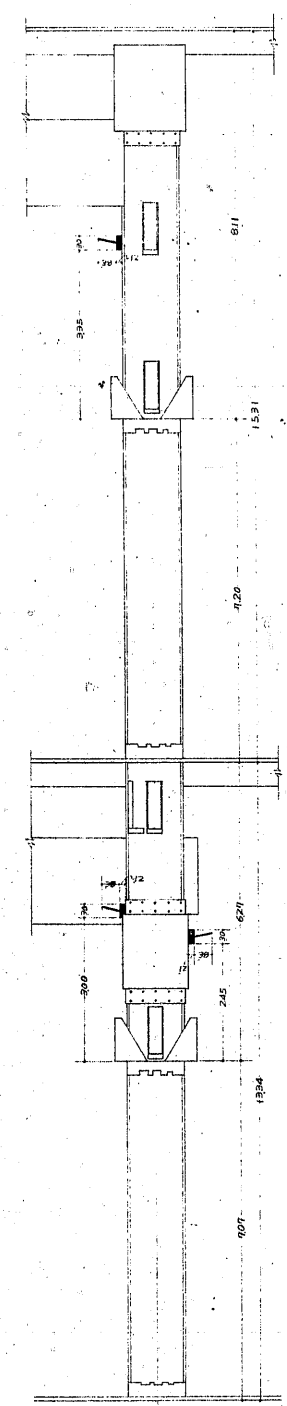

はへ断面圖

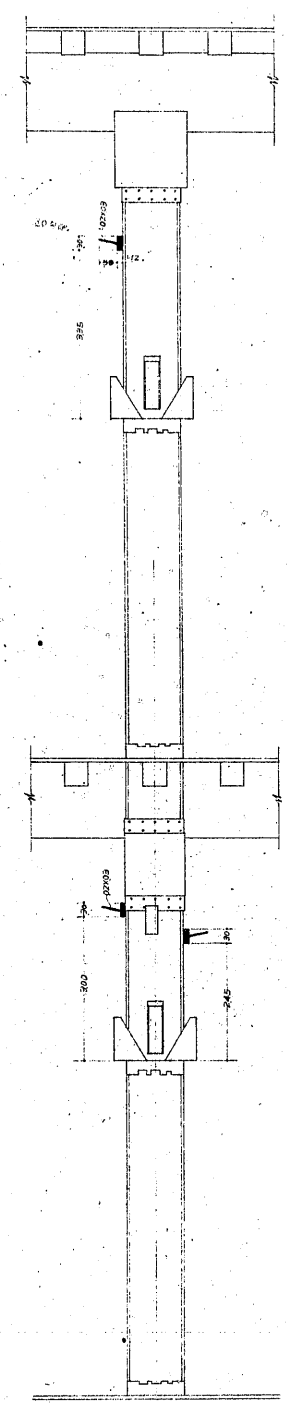

とち断面圖

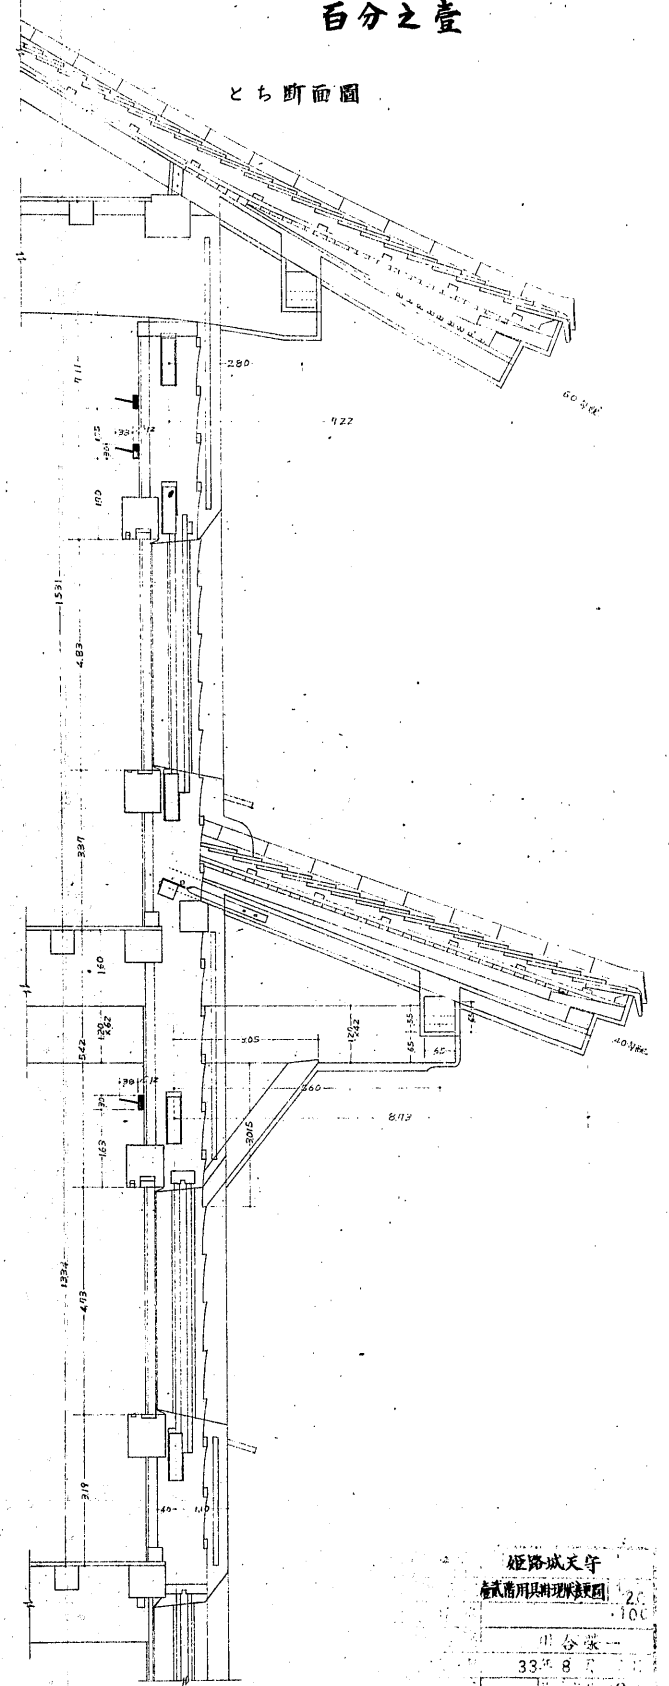

姫路城天守
壹貳階用具掛現状変更圖
縮尺 貳拾分之壹
百分之一
33.8
0