


兵庫縣

姫路城天守修理前壹階平面圖

縮尺五拾分之二


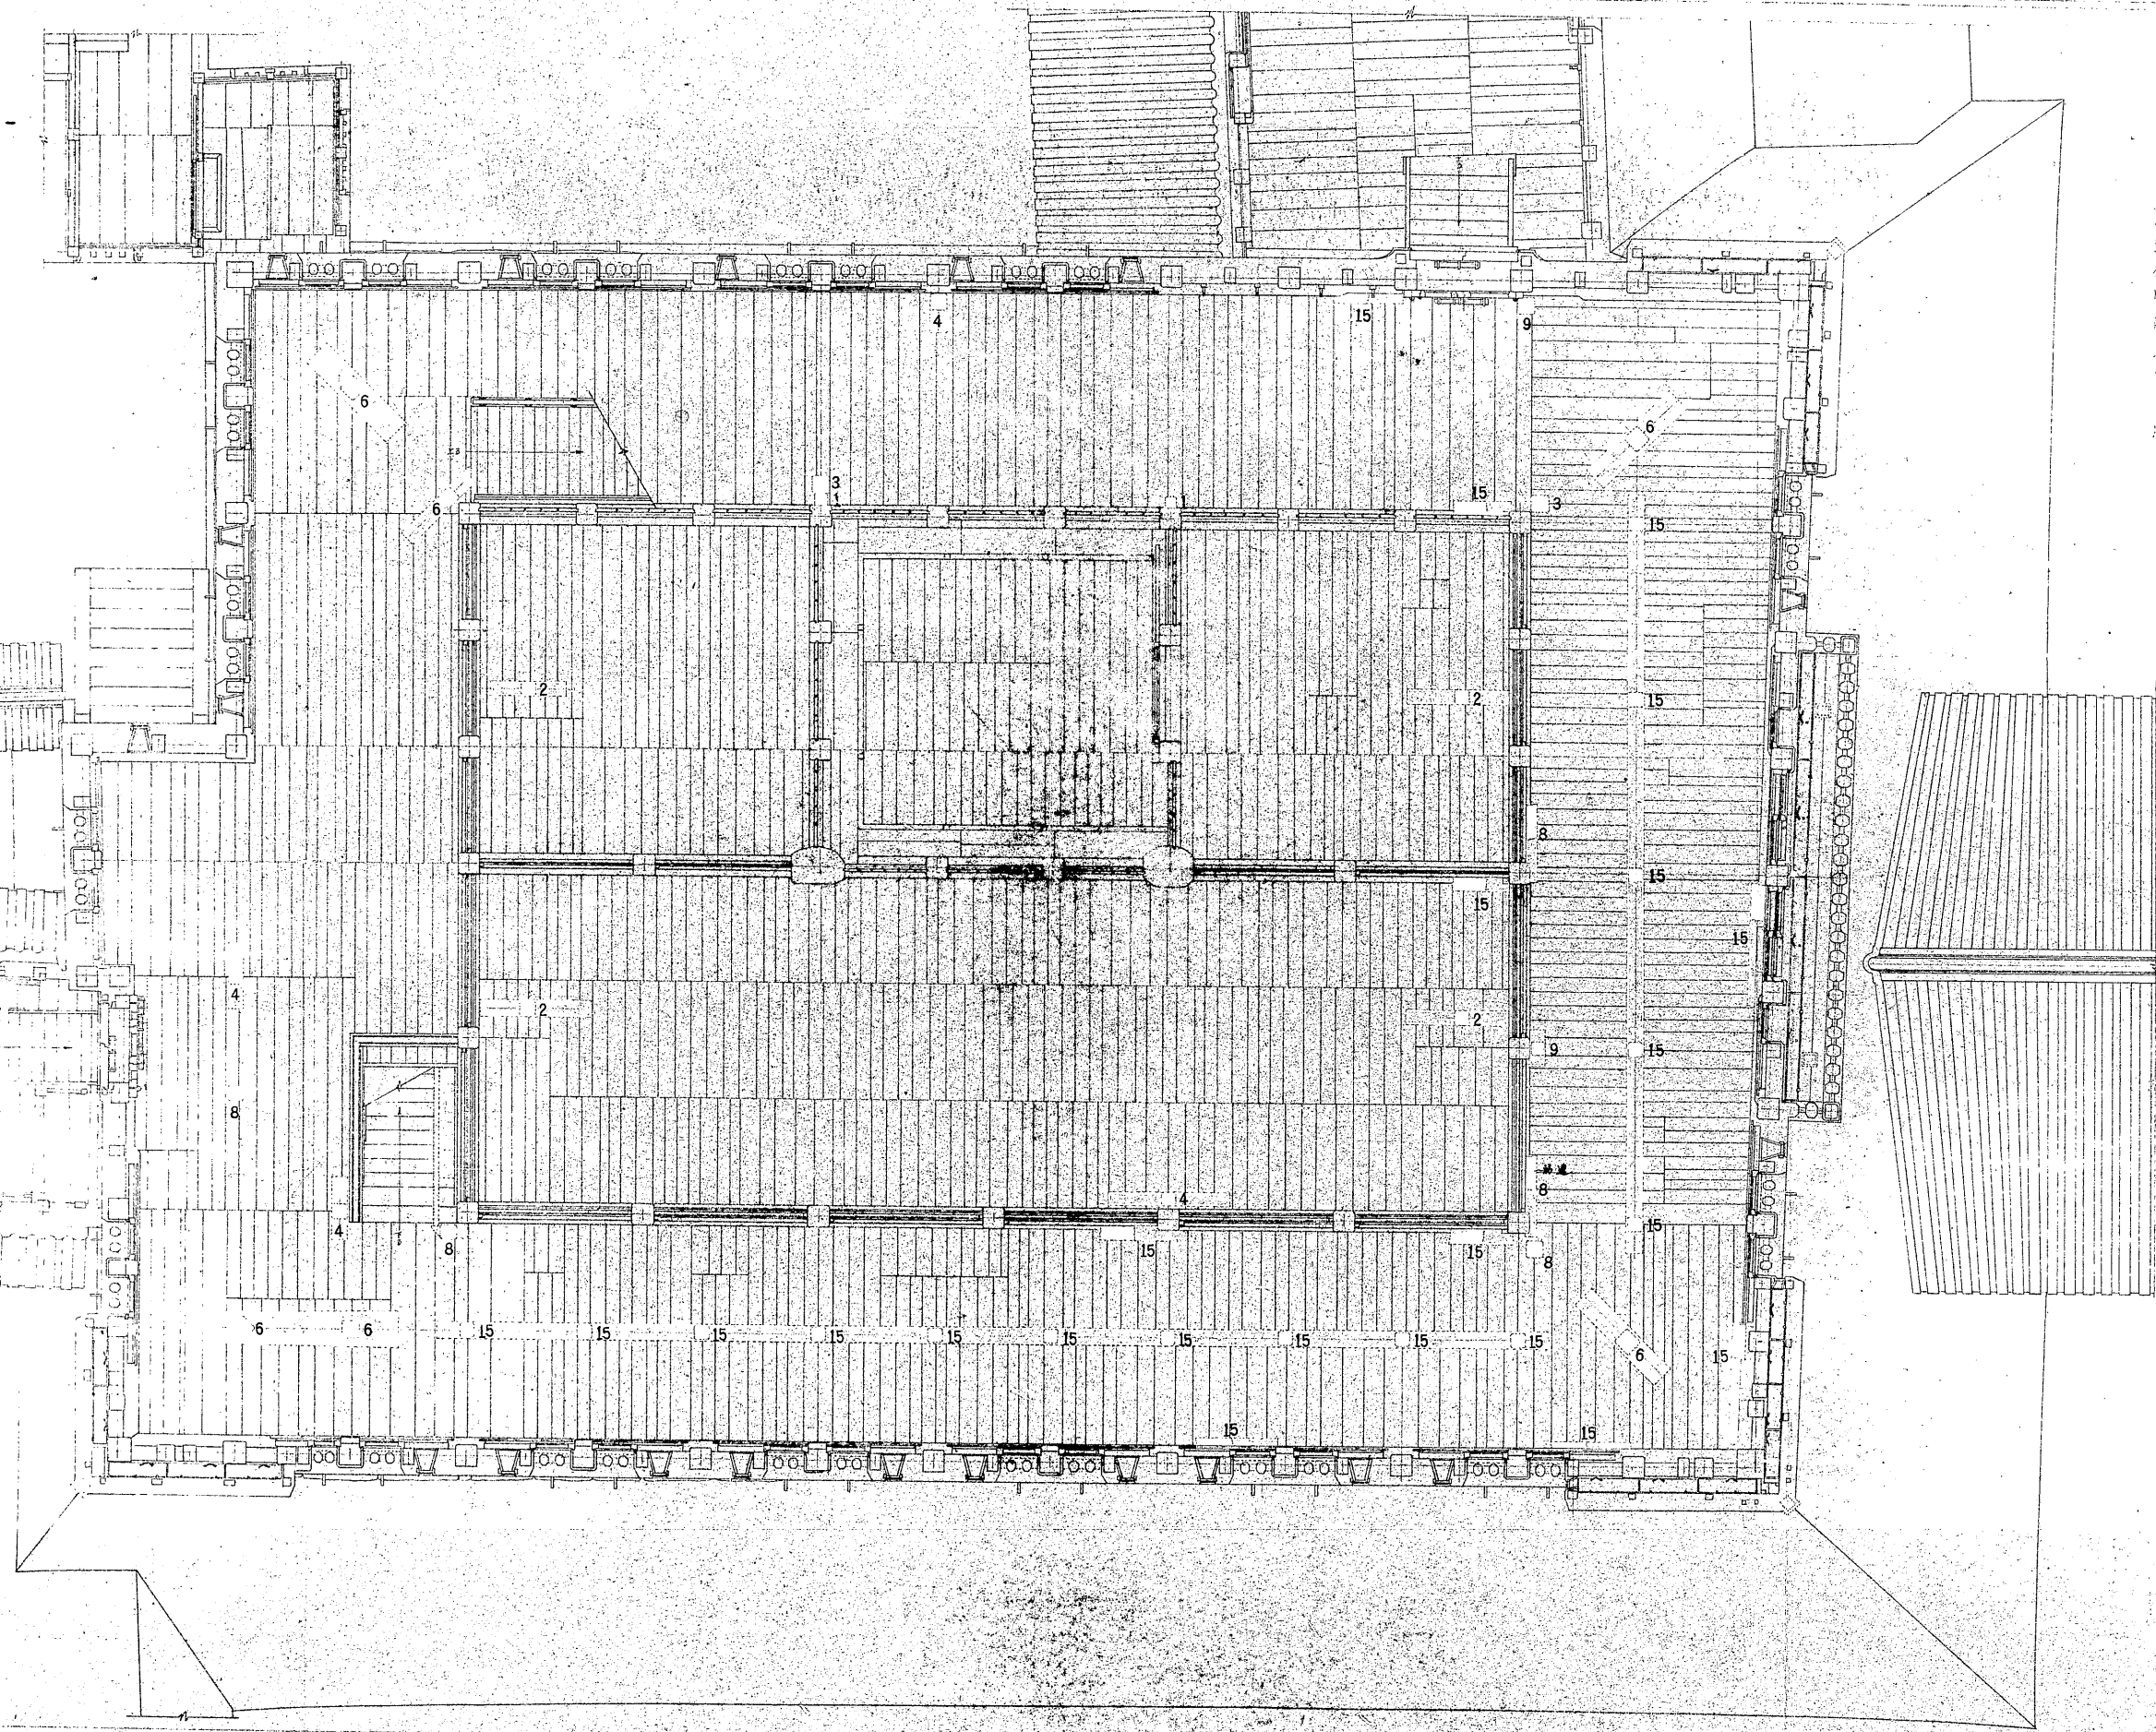

