


姫路城八及木渡槽断面圖


昭和十三年度修理之部

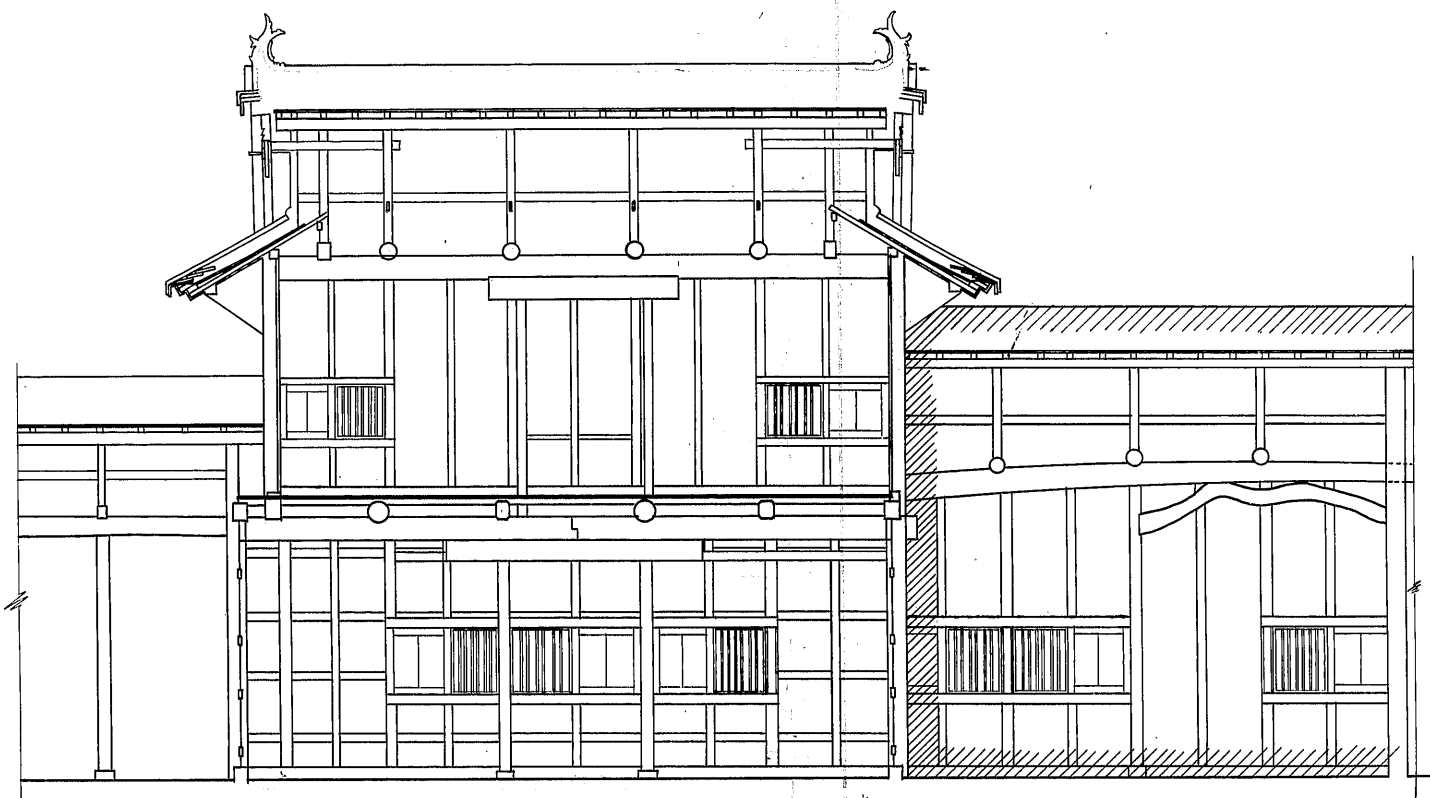


槽渡ノ二

槽渡ノホ

槽渡ノヘ

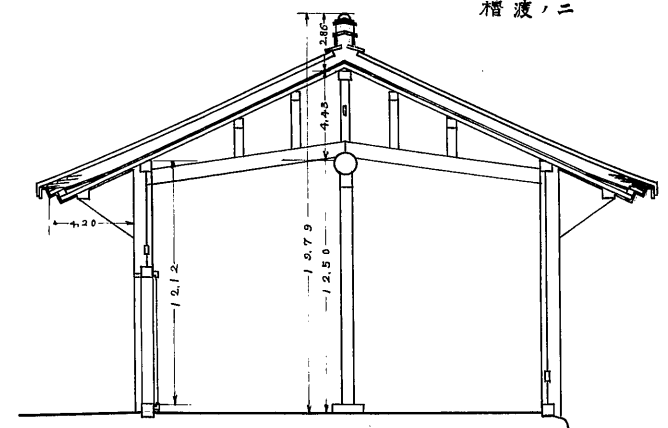

槽渡ノハ

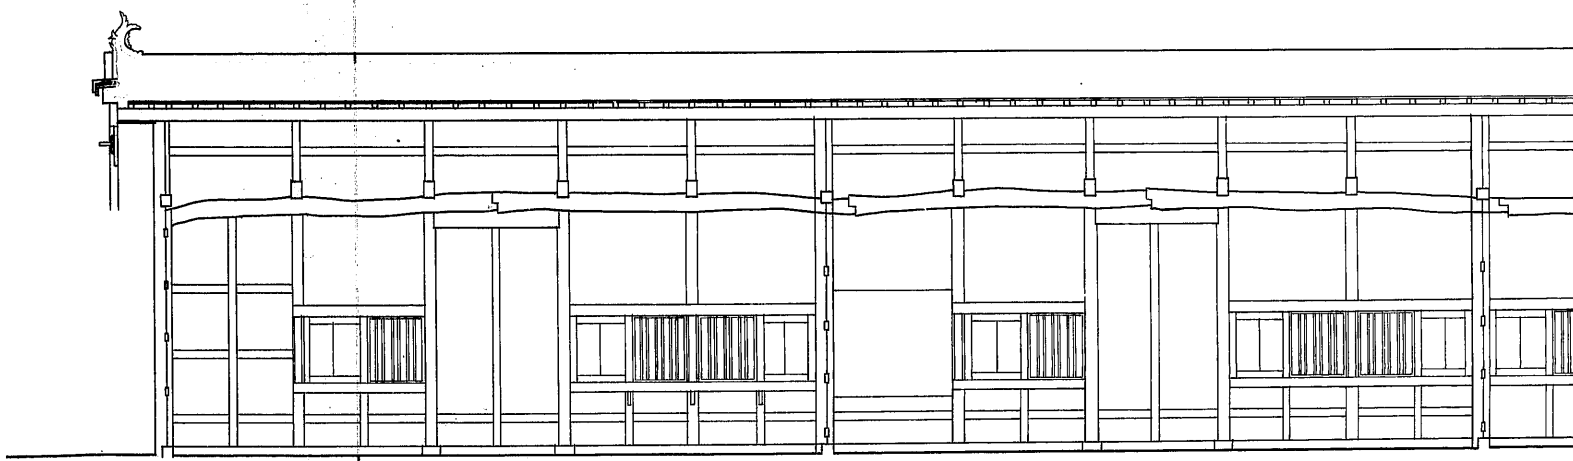

(建・共)槽渡ノハ

(建・共)槽渡ノハ