



姫路城天守附台所 復原立面図

縮尺五十分之一

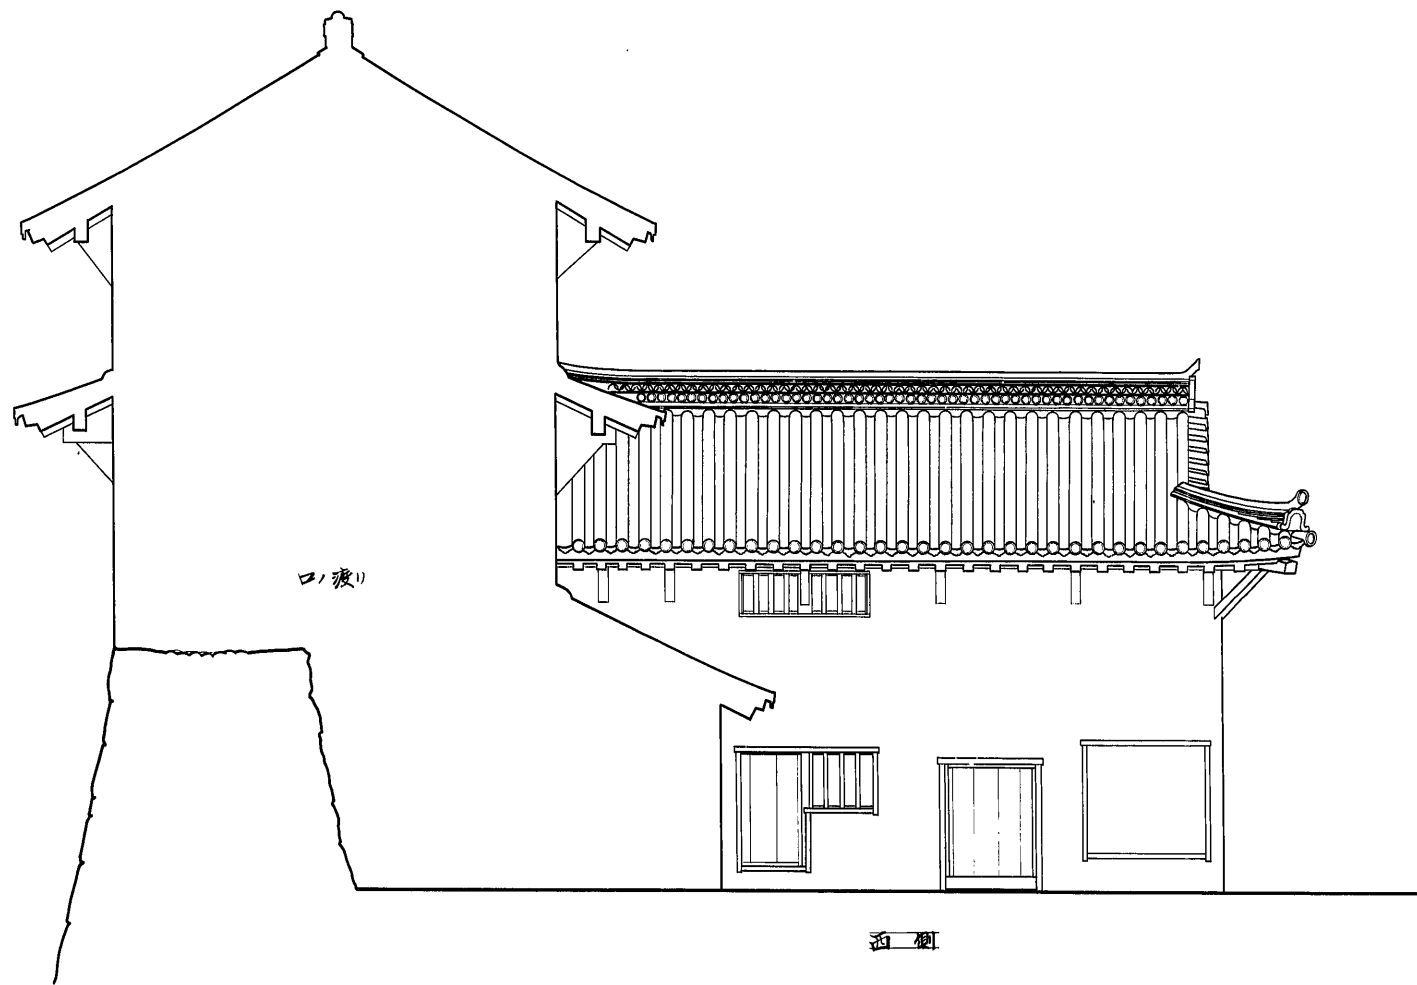


西側

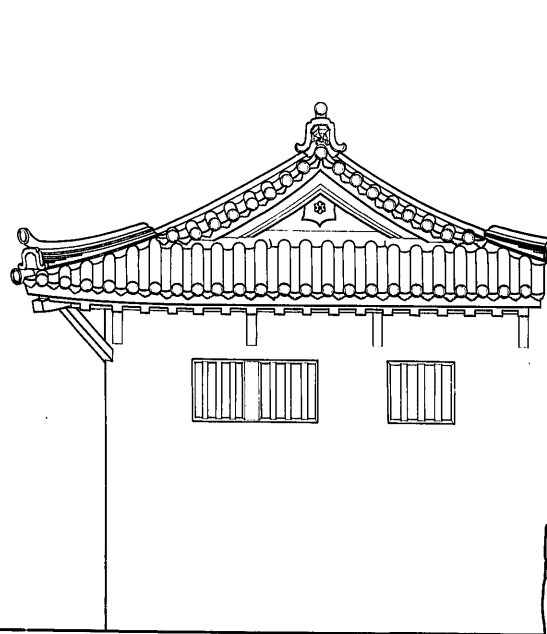

南側

大天守西北隅

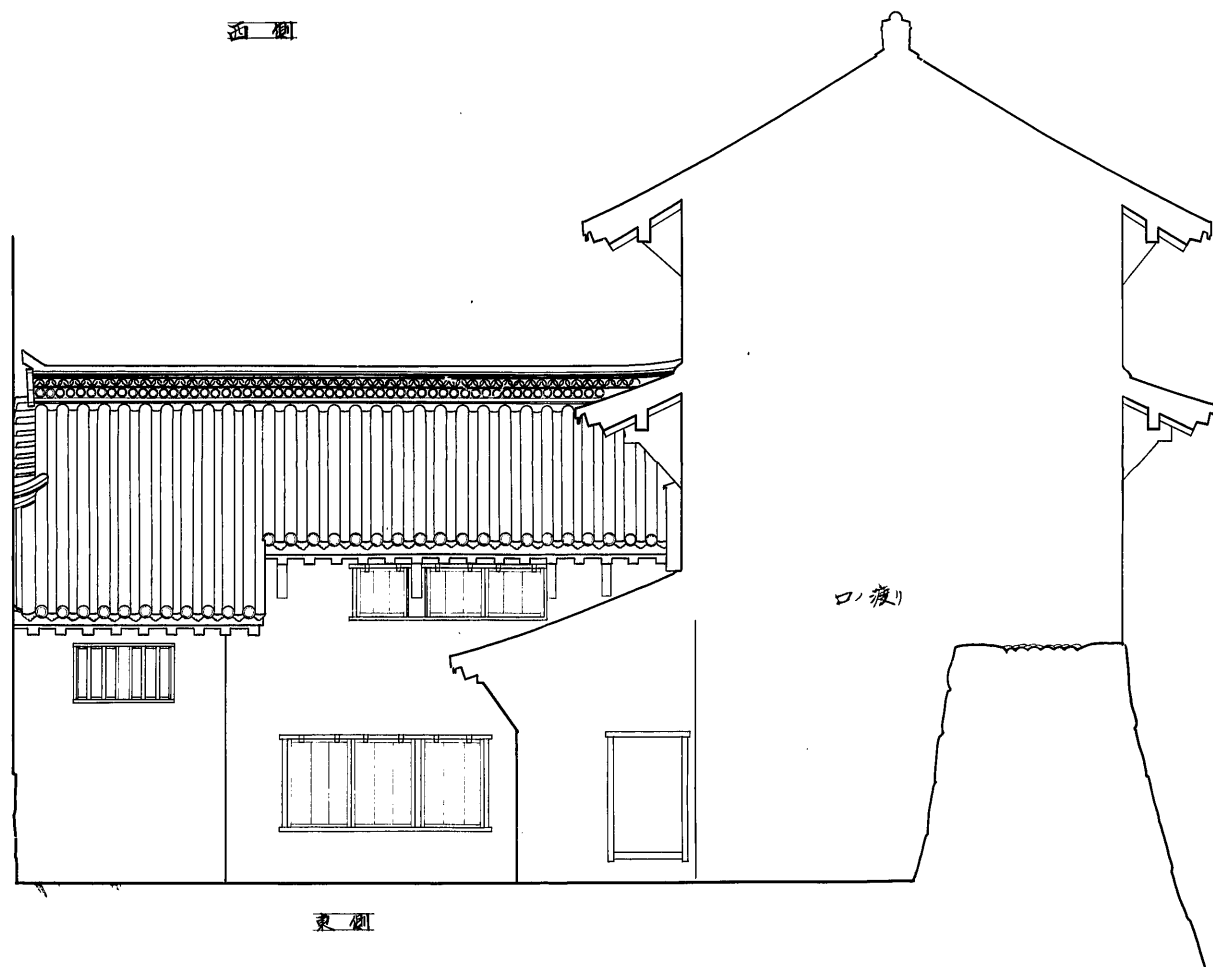

東側

口痕

調査	姫路城天守附台所
調査者	西川 宙
調査年月日	年 月 日
調査場所	敷地内