


姫路城小天守渡り櫓地階二階軸部不陸修正寸法表

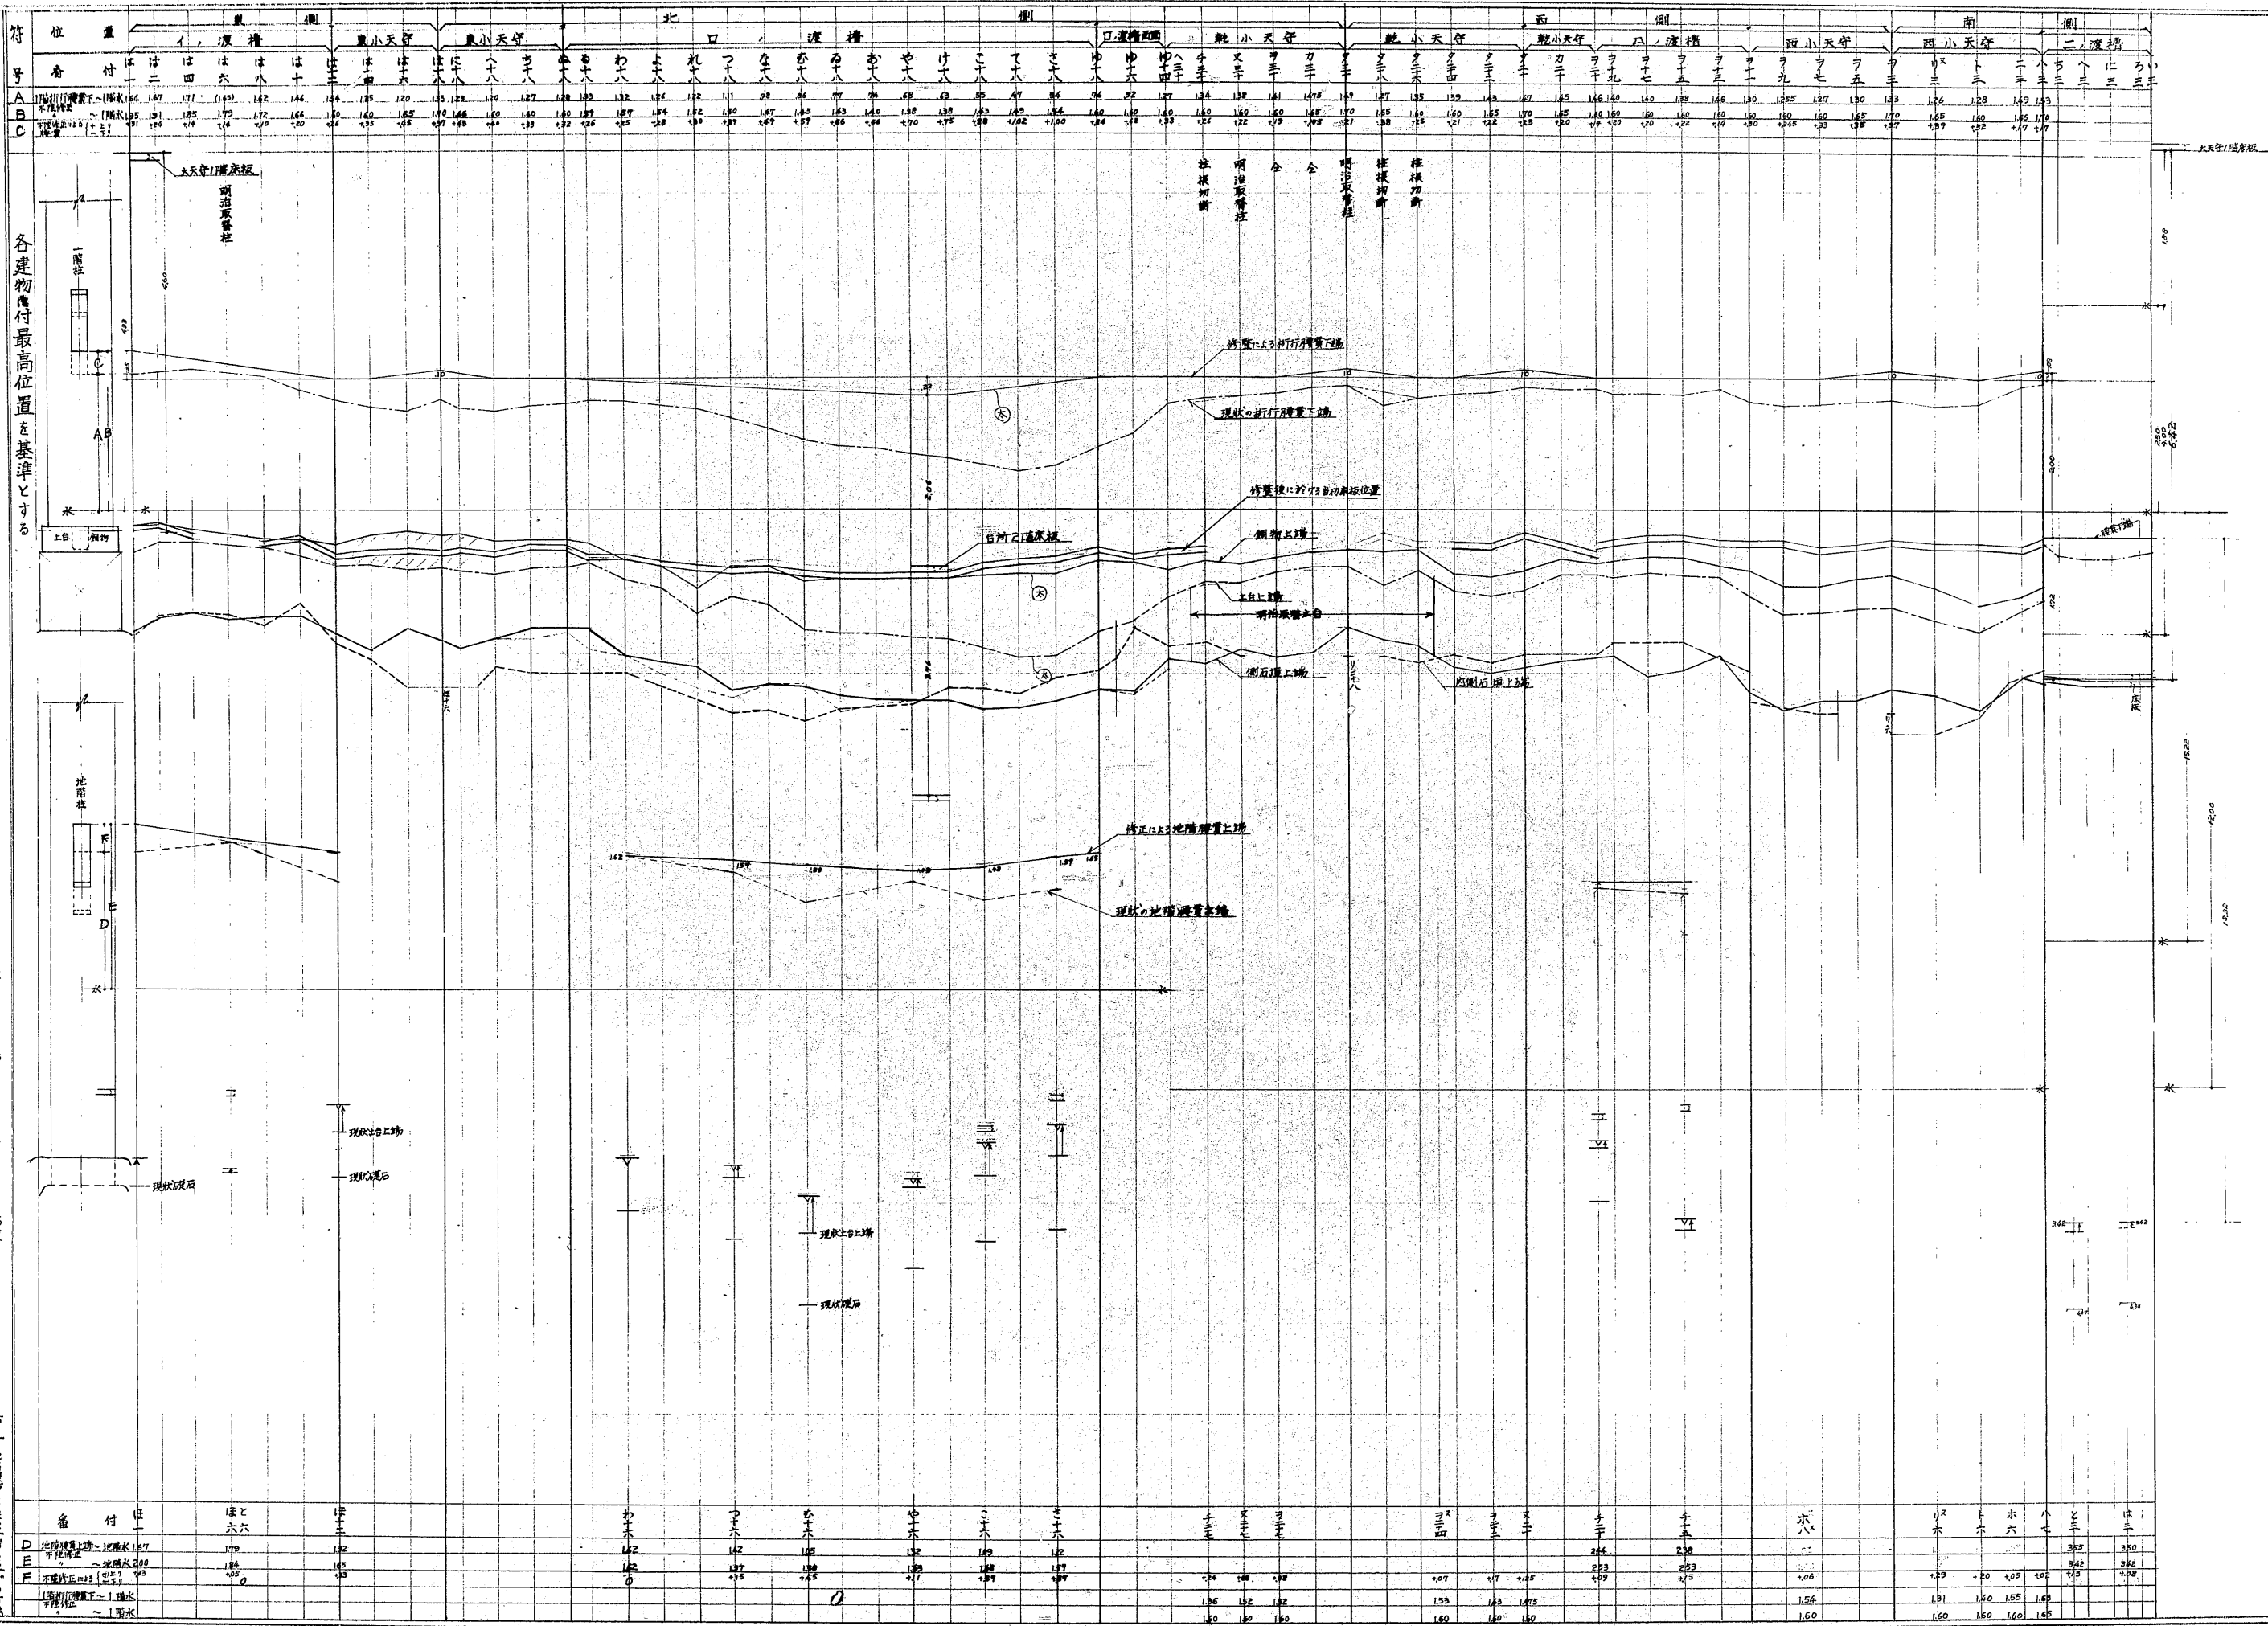

