府県	兵庫	名称	東小天守 姫路城 不口渡櫓
図面種類・縮尺	1階平面寸尺		1/100
監督者			
実測者・製図者			
調製年月日	年 月 日		
番号	枚の内第 号		

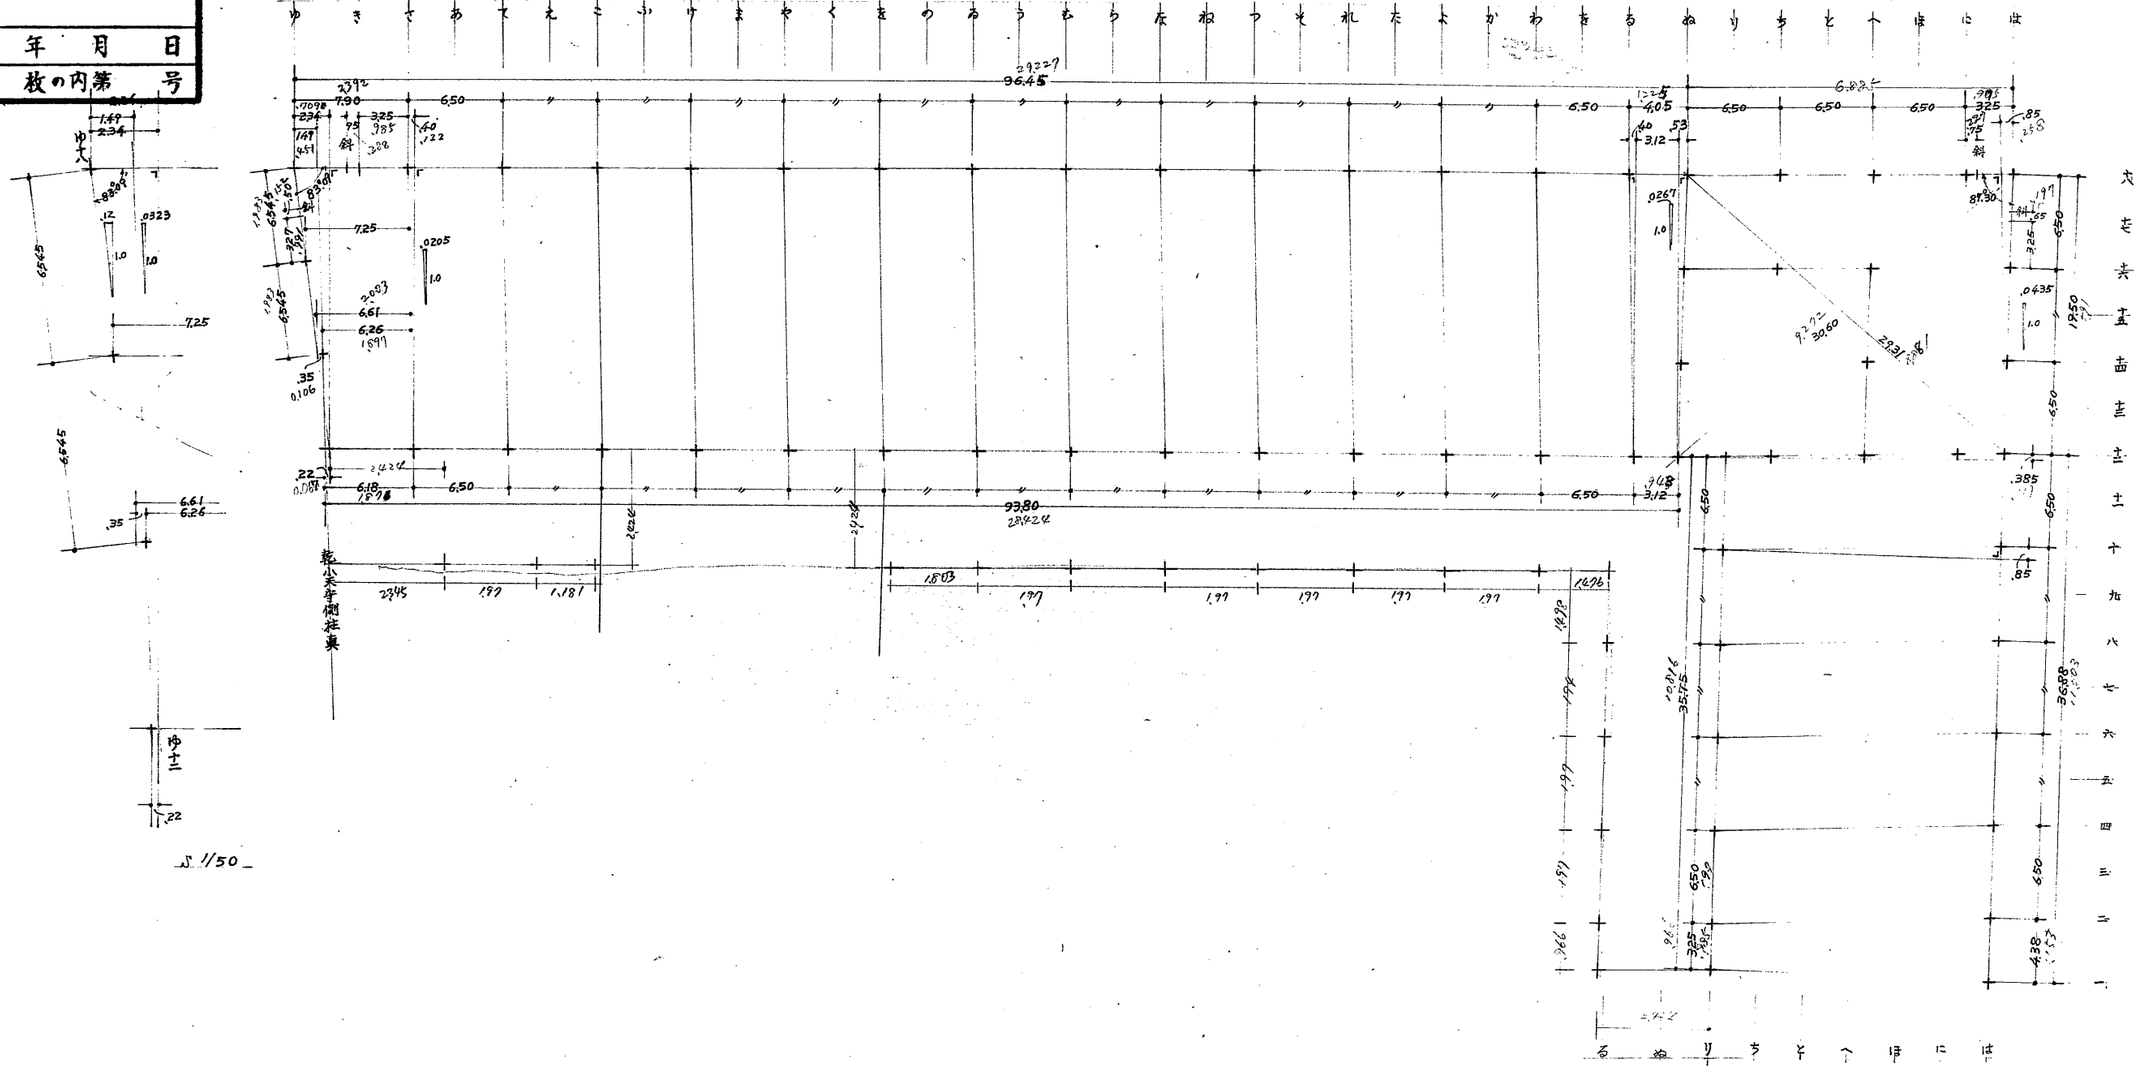

禁転載 姫路市立城郭研究室