


乾小天守二重東側千鳥懸魚六葉現寸図(施工予定)

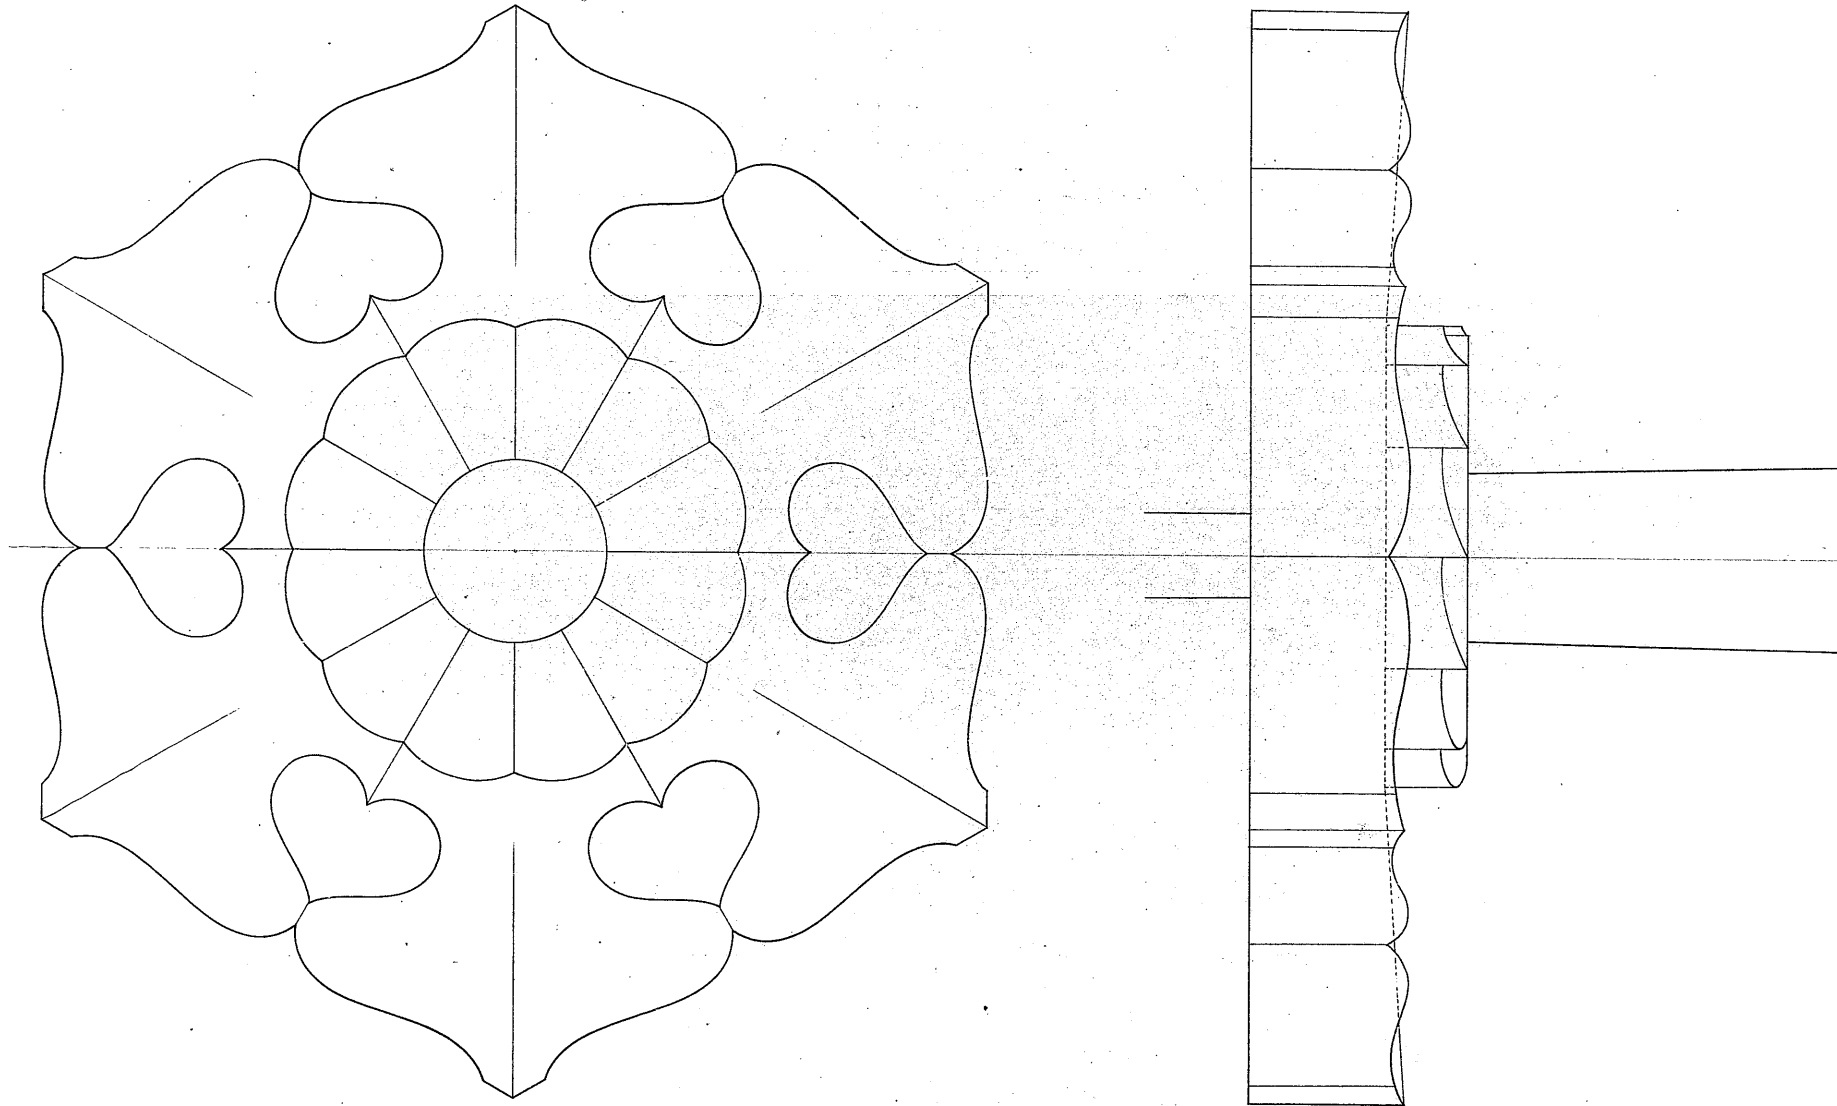

1. 大工は懸魚面に残る当りに倣い、形式は
大天守と重千鳥の間に倣った。
2. 修理前のものは明治の取替材で懸魚面の当りの
形式と異なり、(現状は有)

No. 610-7