兵庫県

姫路城 東小天守外壁断面図

縮尺 弐拾分之壱

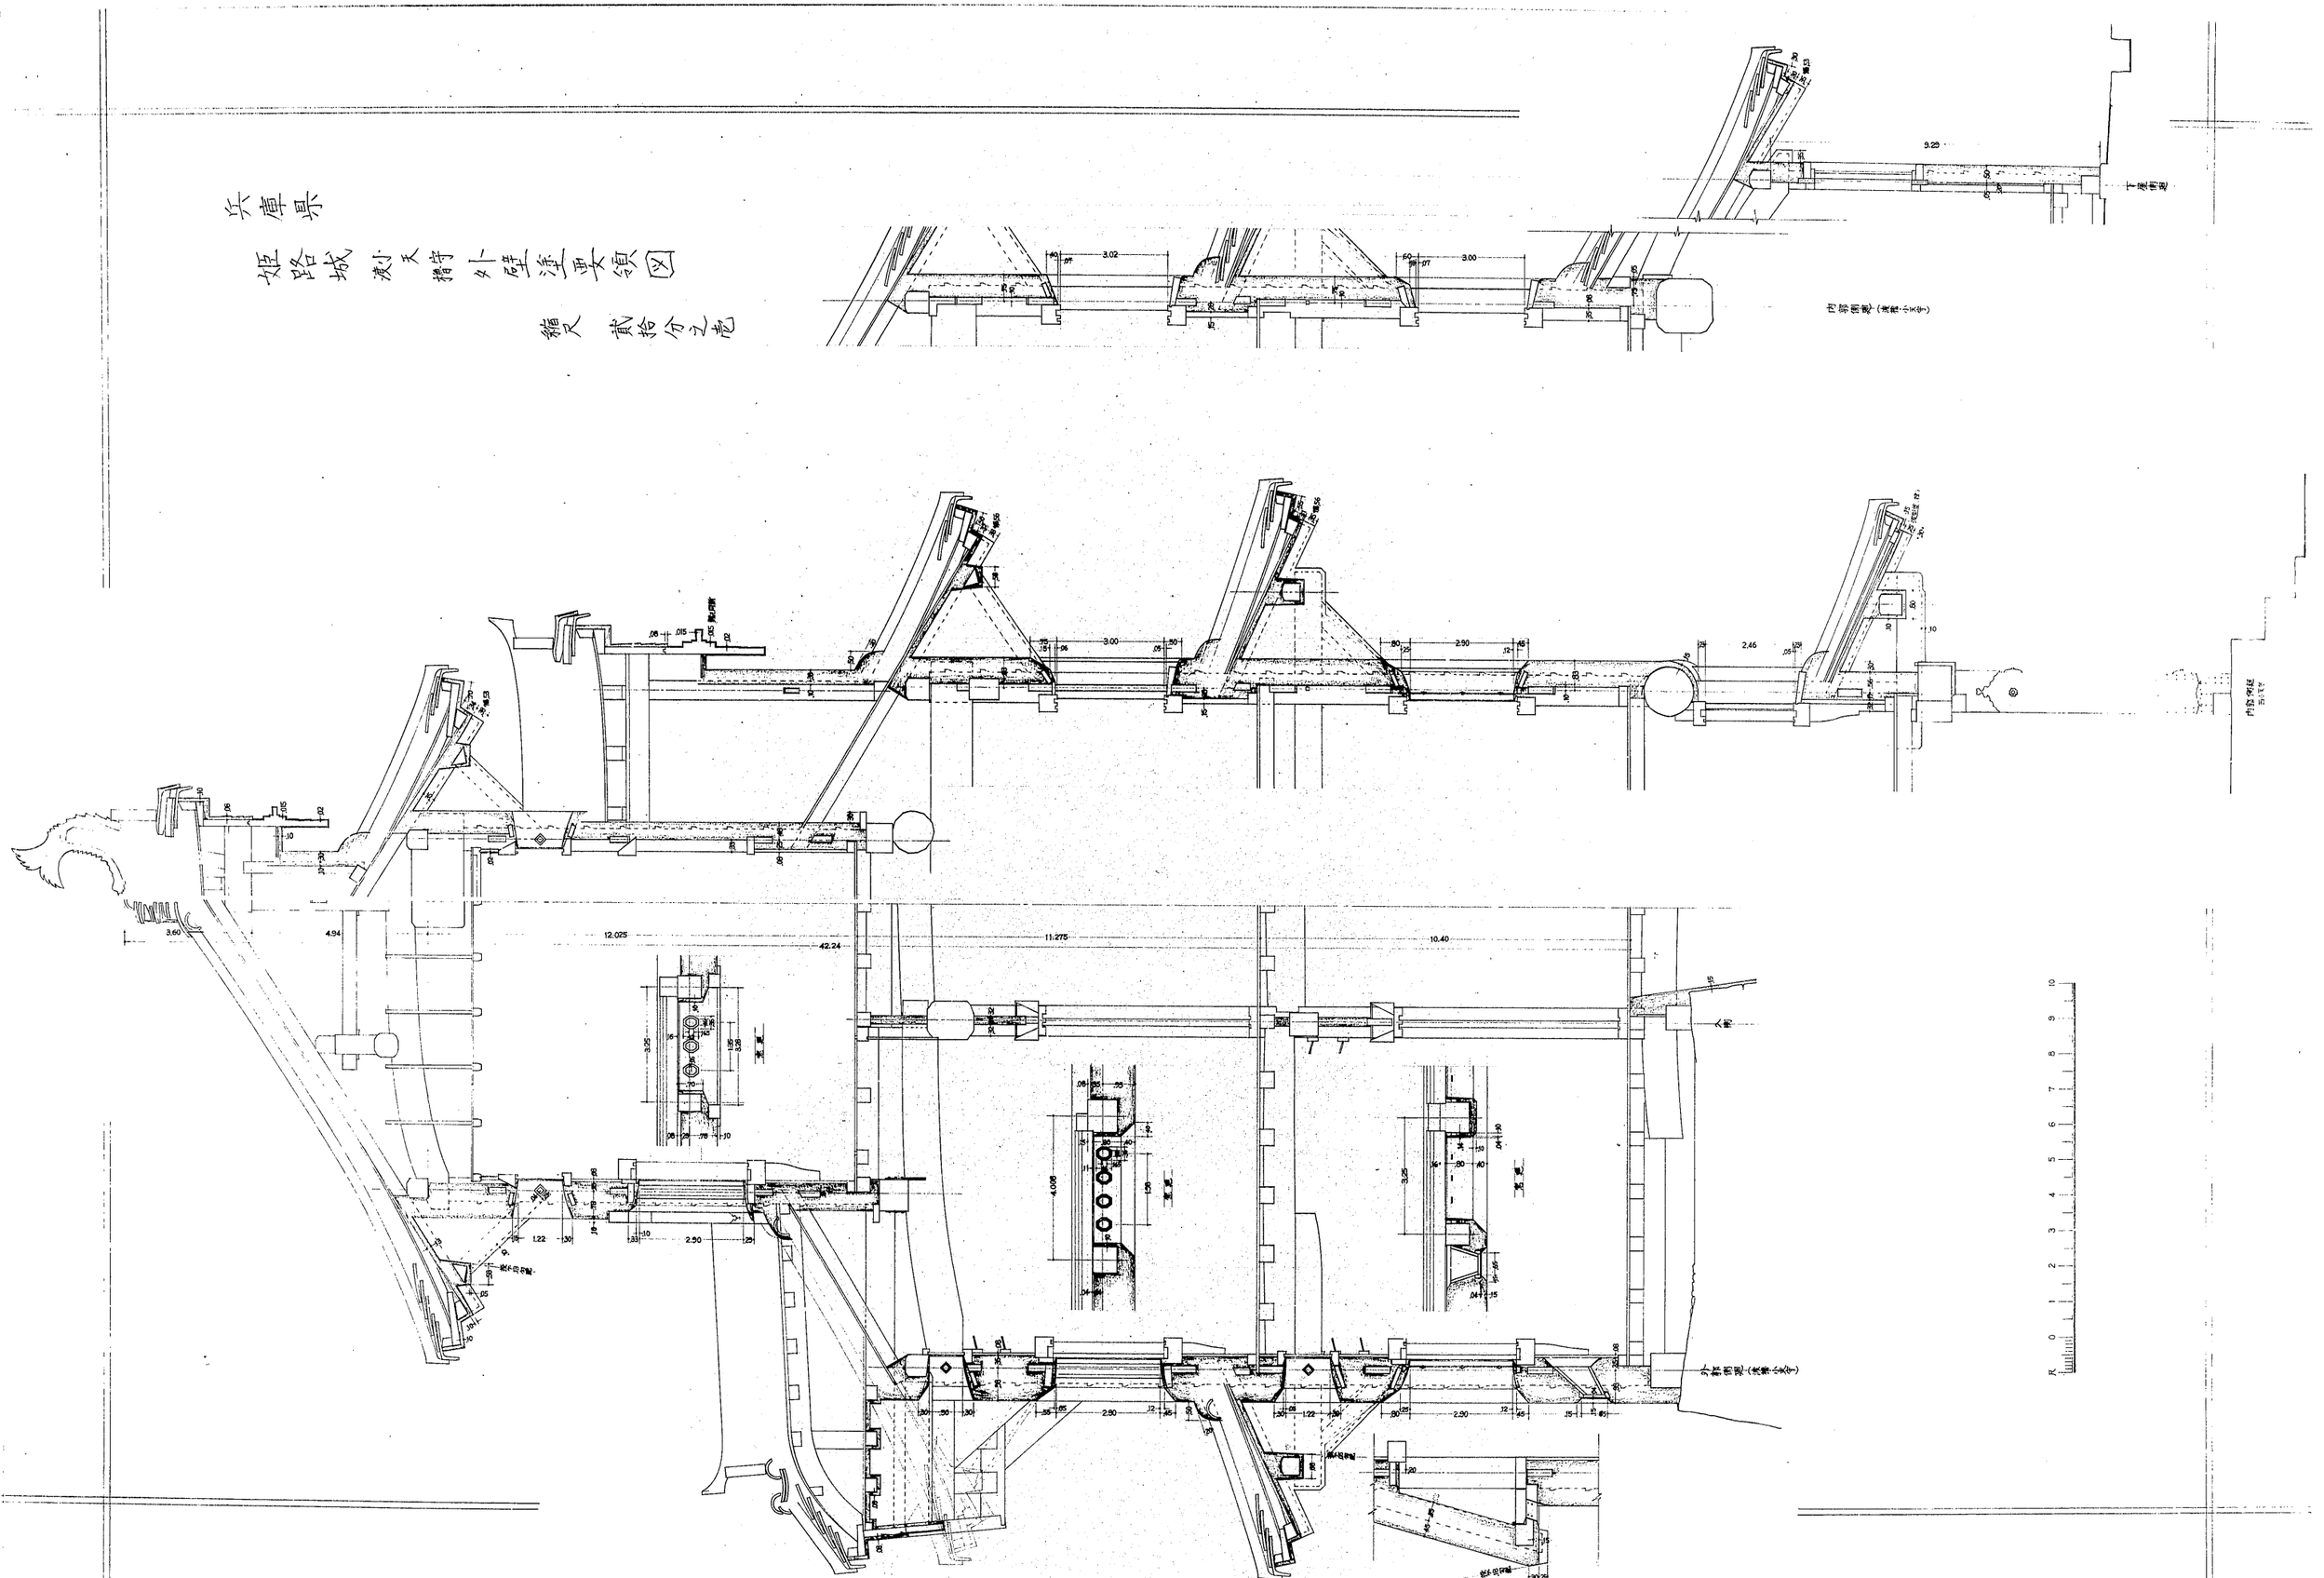

No.611-3

禁転載 姫路市立城郭研究室