府県	兵庫	名称	姫路城 小天守・渡櫓
図面種類・縮尺	内壁塗 仕様図		1/1
監督者			
実測者・製図者			
調製年月日	年 月 日		
番号	枚の内第 号		

・寸法単位：cm

・荒打ち は既存部分を示す

外部部

3階

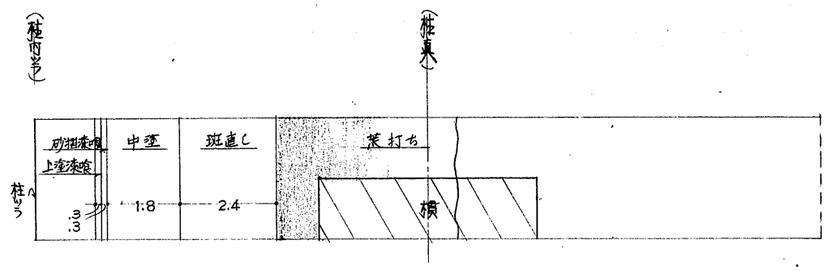

1.2階

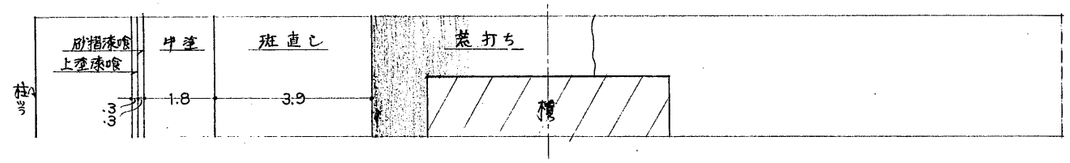

1.2階窓内法

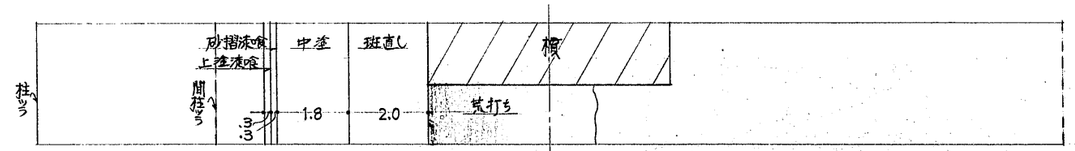

内部部

3階 (敷居を除く)

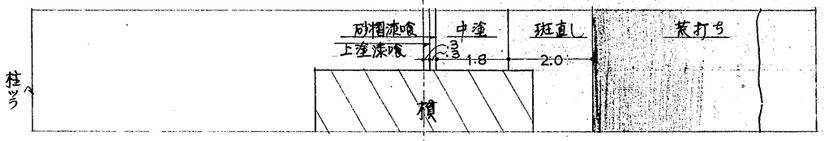

1.2階 (腰壁部分を除く)

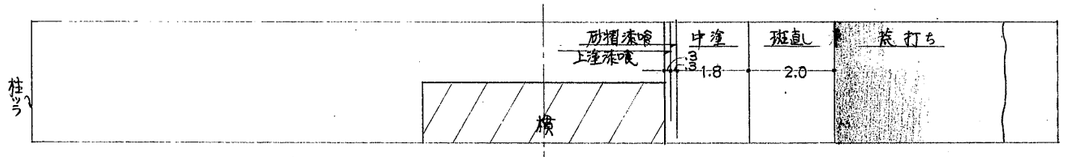

地階(下屋)

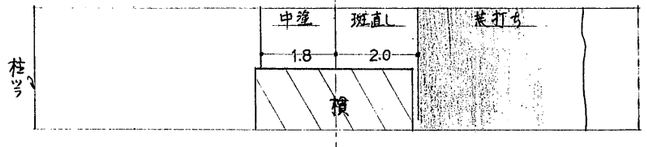

その他

3階 天井廻縁

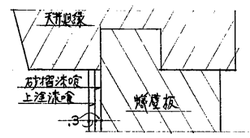

1.2階入側小壁

壁長押込 1.2階 間仕切

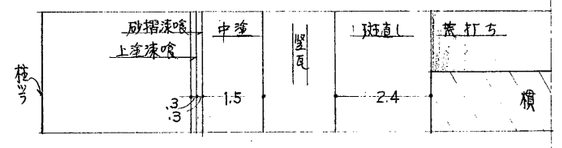

2階 腰壁

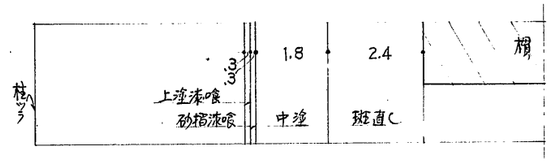

No.611-5

禁転載 姫路市立城郭研究室